


# Hvammur 3 - vinnubúðir

## Deiliskipulag

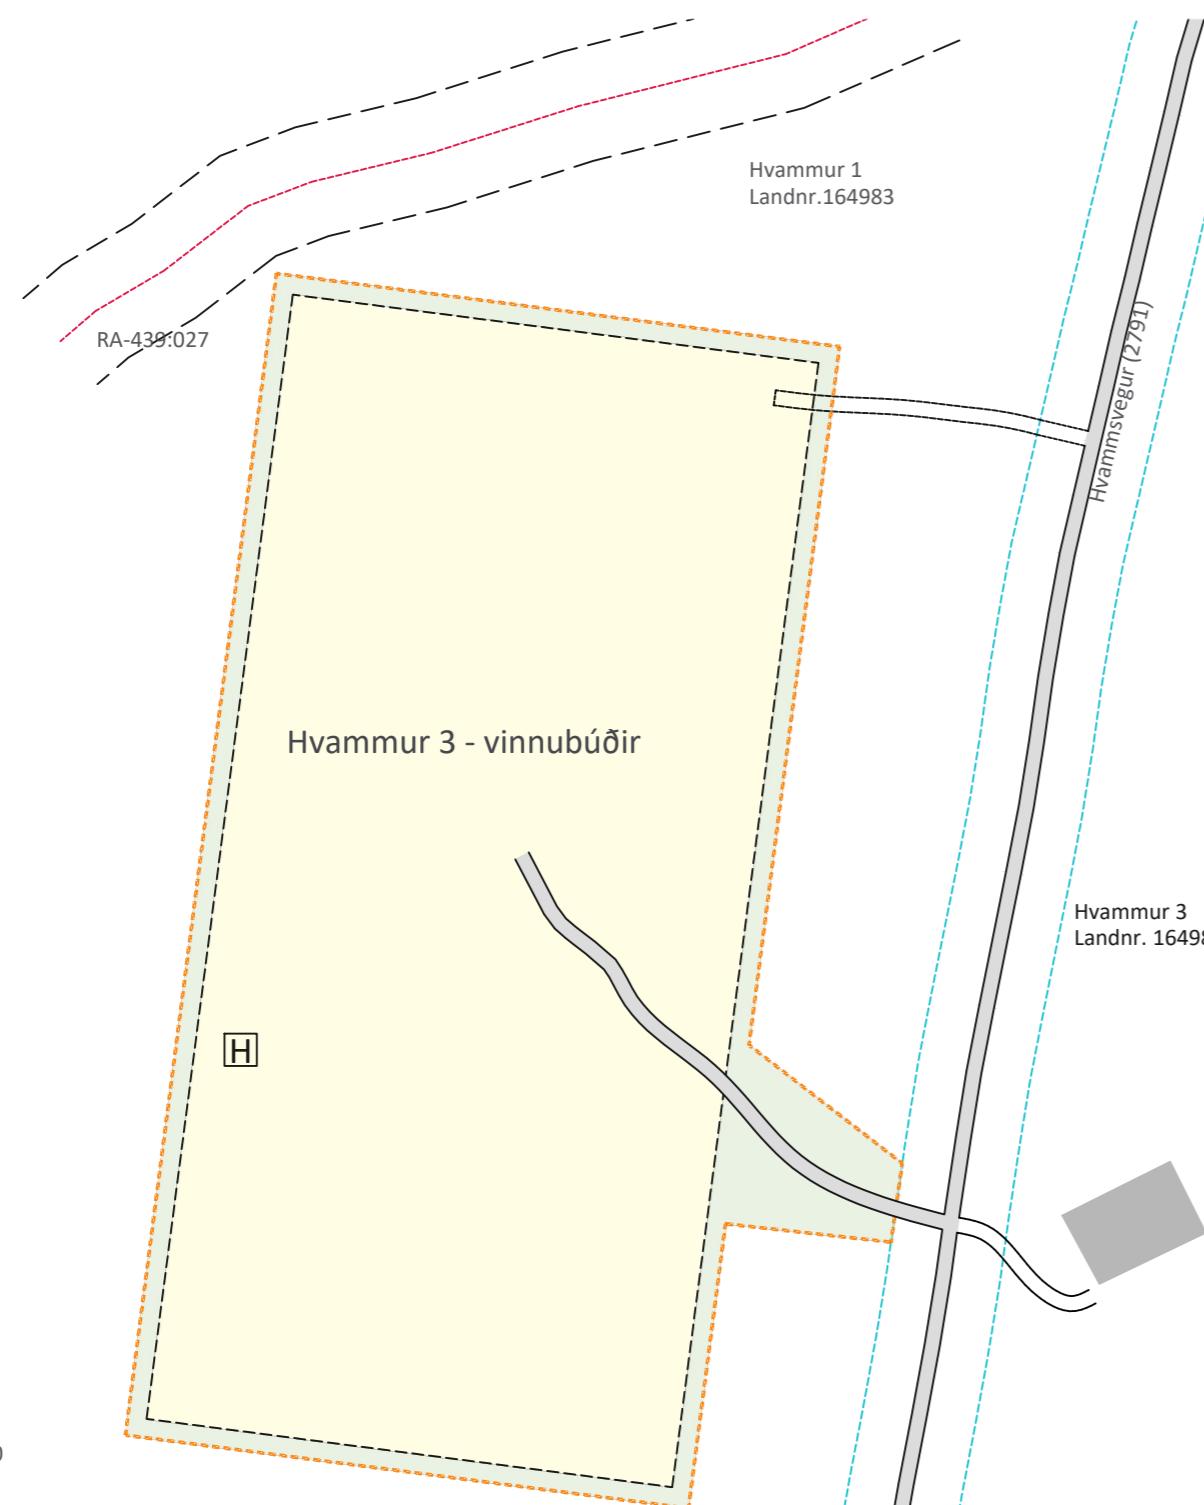

Rangárþing ytra



### GREINARGERD

#### 1. INNGANGUR

Deiliskipulag í landi Hvamms 3 (L164984) í Landsveit í Rangárþingi ytra tekur til rúmlega 4 hektara svæðis undir vinnubúðir vegna framkvæmda við Hvammsvirkjun.

Reiknað er með allt að 400 manns verði í búðunum þegar mest lætur. Landsvirkjun er landeigandi og verða vinnubúðirnar á vegum verkta ka annarsvegar og hins vegar landeiganda. Vinnubúðir eru einnig skipulagðar við framkvæmdasvæði virkjunarinnar, í samræmi við gildandi skipulag.

Deiliskipulagið er unnið í samræmi við Aðalskipulag Rangárþings ytra 2016-2028 en samhliða deiliskipulagi er gerð minni háttar breyting á aðalskipulagi sv. félags sem heimilar tímabundnar framkvæmdir s.s. vinnubúði.

Aðkoma er frá Hvammsvegi (nr. 2791).

Gert er ráð fyrir tímabundinni nýtingu svæðisins meðan framkvæmdir við gerð Hvammsvirkjun standa yfir. Svæðið er í dag nýtt sem beitland fyrir hesta og er óbyggt en raskað með vegslóðum.

#### 2. FORSENDUR OG STAÐHÆTTIR

Svæðið sem um ræðir er í landi Hvamms 3 í Landsveit í Rangárþingi ytra. Svæðið er að mestu leiti flatt en hallar lítið eitt í vestur niður að Þjórsá. Svæðið er á hráunsvæði Þjórsárhrauns, líkt og stórr hluti suðurlands. Svæðið er allt uppröð og með allnokkrar jarðvegsþekju. Þá er Suðurlandsundirlendið talið ríkt af fuglalífi, sbr. kortlagningu Náttúrufræðistofnunar.

Forminjar eru innan svæðisins en skv. deiliskráningu Forminstofnunar Íslands frá 2023 en um er að ræða gótu sem er í mikilli hættu vegna framkvæmda. Flaggáð verður um 15 metra í kringum götuna eins og sbr. 22. gr laga um menningarminjar nr. 80/2012 til að koma í veg fyrir að hún raskist.

Finnst áður ókunnar minjar skal tilkynna það til Minjastofnunar svo fljótt svo auðið er skv. 24. gr. laga um menningarminjar nr. 80/2012.

#### 3. TENGSL VIÐ ÁDRAR ÁÆTLANIR

Í Landsskipulagsstefnu 2015-2026 segir um skipulag í dreifbýli:

Marka skal stefnu um yfirbragð byggðar og annarra mannvirkja í dreifbýlinu og ákvörðun um staðsetningu og hönnun mannvirkja taki mið af byggingarhefðum, landslagi og staðháttum. Gæta skal að hagkvæmni varðandi samgöngur og veitur og byggð skal ekki ganga að óþöfu á svæði sem henta vel til ræktunar eða eru verðmæt vegna náttúruverndar.

Í Aðalskipulagi Rangárþings ytra 2016-2028 er svæðið skilgreint sem landbúnaðarsvæði. Í samræmi við breytingu aðalskipulags eru heimilaðar ymsar tímabundnar framkvæmdir s.s. vinnubúðir vegna framkvæmda skv. skilmálum um stakar framkvæmdir.

Deiliskipulagið er í samræmi við landsskipulagsstefnu og aðalskipulag en hafa ber í huga að um tímabundin mannvirki er að ræða.

#### 4. DEILISKIPULAGSKILMÁLAR


Á svæðinu er afmarkaður byggingsareitur og aðkoma að honum

Byggingsareitur er um 4,2 ha að stærð og heimilað verður að byggja allt að 6.000 m<sup>2</sup> innan byggingsareits.

Byggings eru að jafnaði á einni hæð en heimilt er að hafa þær að hluta til á tveimur hæðum.

Húsagerðir eru frjálsar að öðru leyti en því sem mæliblöð, hæðarblöð, skilmálar þessir, byggingsreglugerð og aðrar reglugerðir segja til um. Vanda skal frágang við framkvæmdir.

Aðaluppdrætti skal sýna skipulag í aðalatriðum og fyrirkomulag

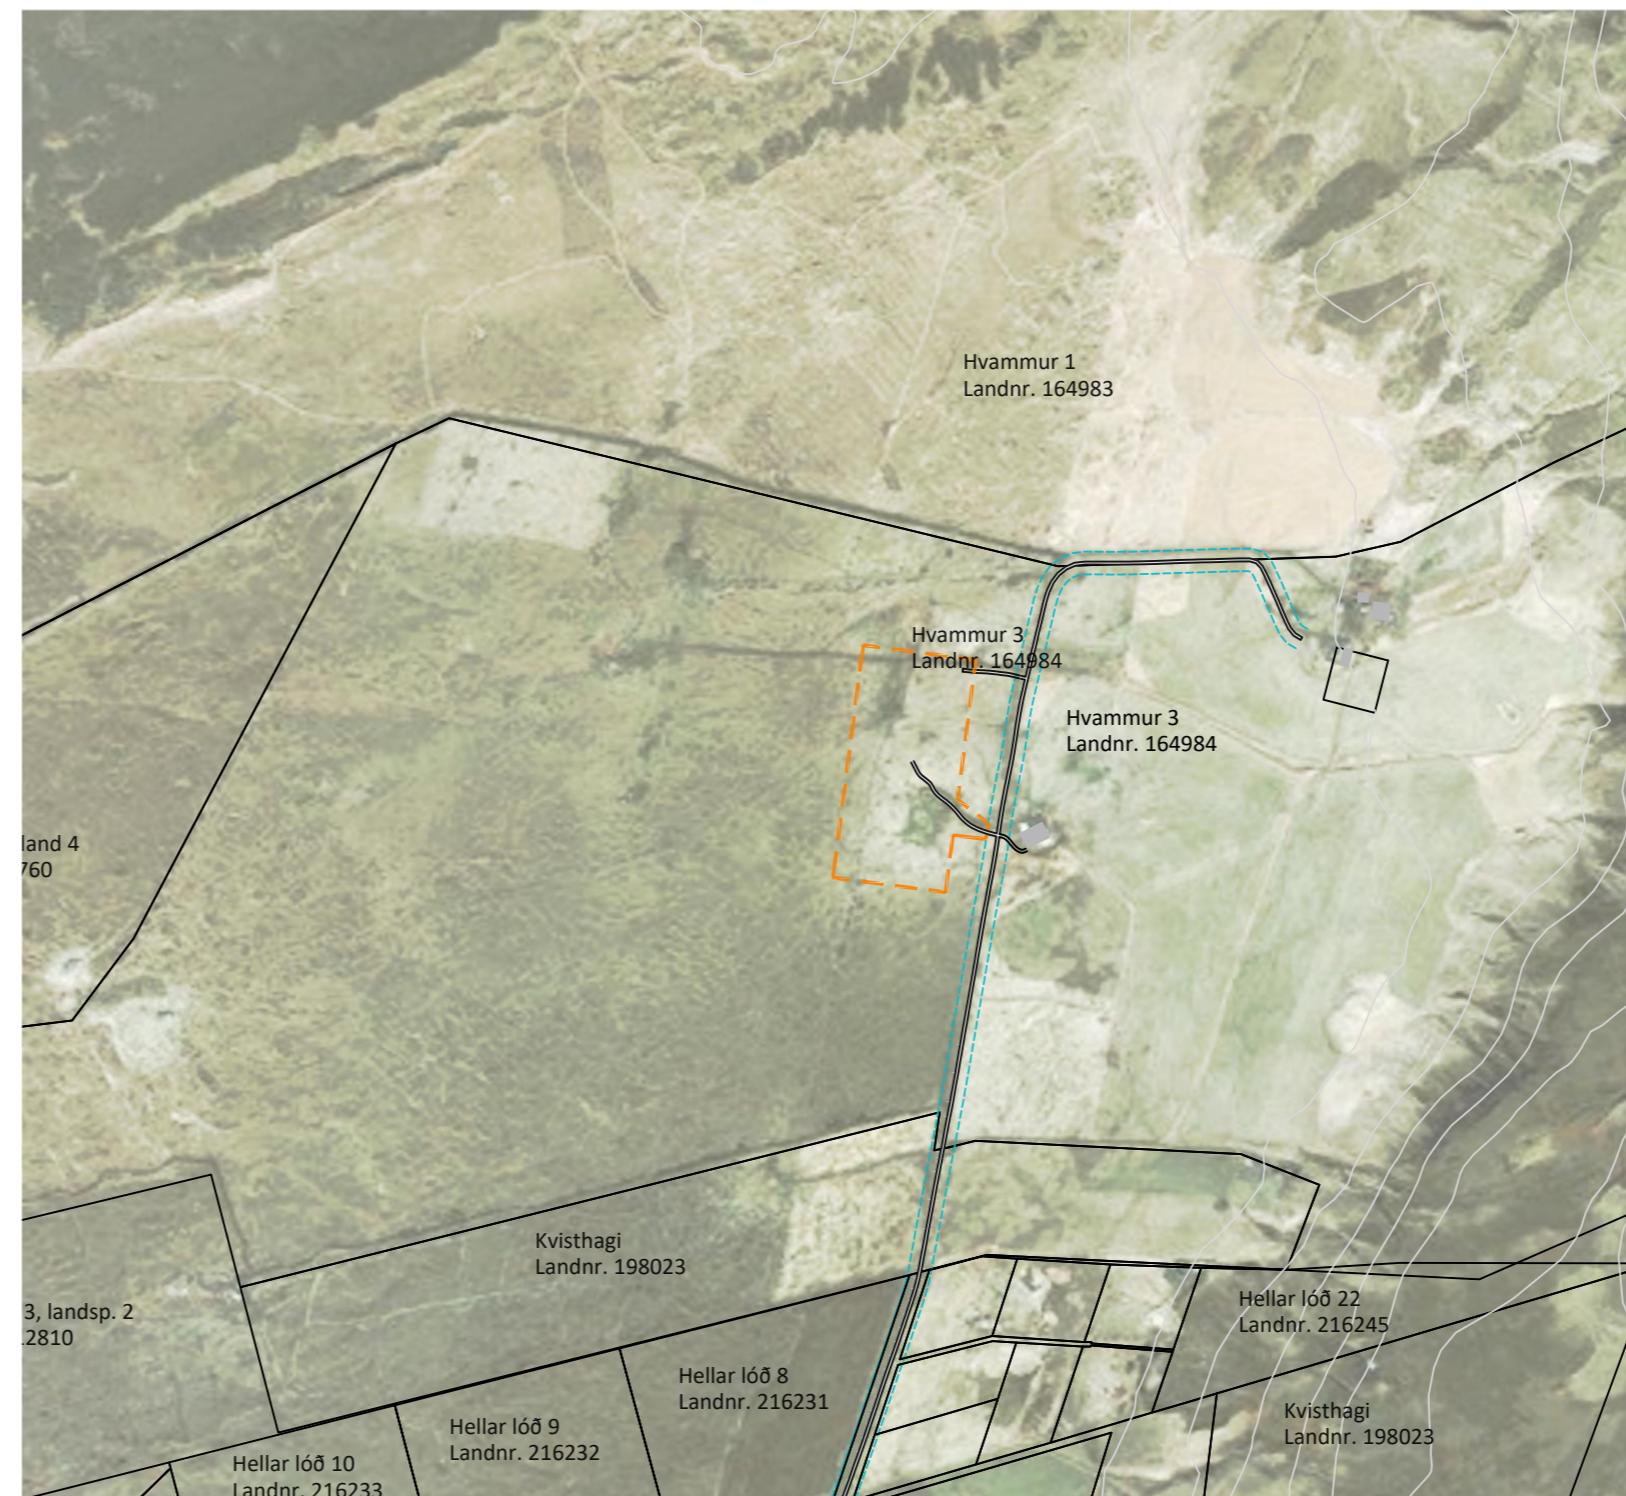

#### SKÝRINGARUPPDRÁTTUR 1:10.000

mannvirkja innan byggingsareits.

Gömul þjóðleið er talin ligga norðan byggingsareitar sbr. skýrslu sem Fornleifastofnun Íslands vann. EKKI verður hróflað við þeirri leið.

Óheimilt er að raska fornminjum eða raska landi innan helgunarsvæðis þeirra nema með leyfi Minjastofnunar Íslands og þá með þeim skilyrðum sem hún setur.

#### 5. ALMENNIR SKILMÁLAR

Vinnubúðir eru tímabundin híbily í þar sem eru eldhús/mötuneyti, matsalur, setustofa, snyrtigar og svefnherbergi starfsmanna.

Vinnubúðirnar munu koma til með að standa á framkvæmdatíma Hvammsvirkjunar, sem áætlað er að verði um 5 ár.

Vinnubúðir, hreinsivirkir, plón ofl. skulu fjarlægð eftir því sem við verður komið. Gert er ráð fyrir að því ljúki eigi síðar en tveimur árum eftir að framkvæmdum lýkur. Við frágang skal aðlaga land að óröskuðu landi í kring og græða upp svo það taki að sig sem upprunalegustu mynd að ný.


Aðkomu og bílastæði

Aðkomuvegur er um númerandi slóða inn á skipulagssvæðið, er vegurinn sýndur til skýringar á uppdrætti og getur hnökast til við endanlega útfærslu en um er að ræða tímabundna lausn sem er afturkraf.

Veitur og sorp

Lagðum verður rafmagns- og ljósleidarastrængur frá Hellu að Hvammsvirkjun sem verður varanlegur og hægt verður að tengja vinnubúðirnar við strengina. Neysluvatn verður fengið úr vatnsbóli (VB2) sem er í nágrenni við framkvæmdarsvæði Hvammsvirkjunar eða borðað eftir neysluvatn og settur upp neysluvatnstankur í grennd við vinnubúðirnar í samræmi við Heilbrigðiseftirlit Suðurlands. Lagnir verða með vegum eftir því sem við verður komið.

Svæðið er innan starfssvæðis Brunavarna Rangárvallásýlu og skulu brunavarnir taka mið af brunavarnar áætlun og lögum um brunavarnir

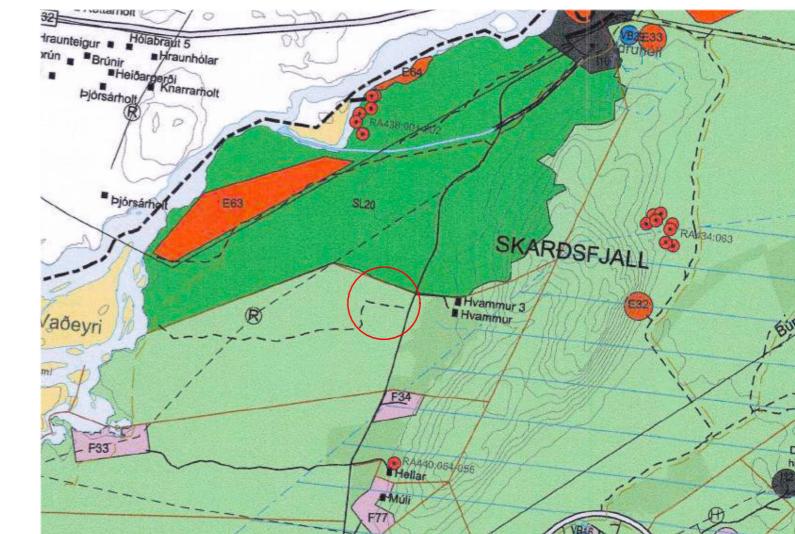

#### SKÝRINGAR

Mörk skipulagssvæðis



Byggingsareitur húsa

Landamerki



Vegir

Hreinsivirkir - leiðb. staðs.



Slóði

Veghelgunarsvæði



Fornleifar - helgunarsvæði forminja 15m

#### Kortagrunnur:

Skipulagsuppráttur er teiknað í kortagrunni sveitarfélagsins.

#### SAMPYKKTIR

Deiliskipulag þetta, sem auglýst hefur verið skv. 41. grein skipulagslagsa nr. 123/2010 með síðari breytingum var samþykkt í skipulags- og byggingarnefnd þann og í sveitarstjórn Rangárþings ytra þann

f.h. Rangárþings ytra

Auglýsing um gildistöku skipulagsins var birt í B-deild Stjórnartíðinda þann



Hvammur 3 - vinnubúðir

Rangárþing ytra

Deiliskipulag

VERK:	BLAÐSTÆRD:	UNNIÐ:	RÝNT:
102698	A2	MS/GAL	ÁJ/AB

MÆLIKVARÐI:	DAGS:	DAGS.BREYT:
1:2000	26.04.2023	08.08.2023

SAMPYKKT: