


Grásteinn


Deiliskipulagsbreyting

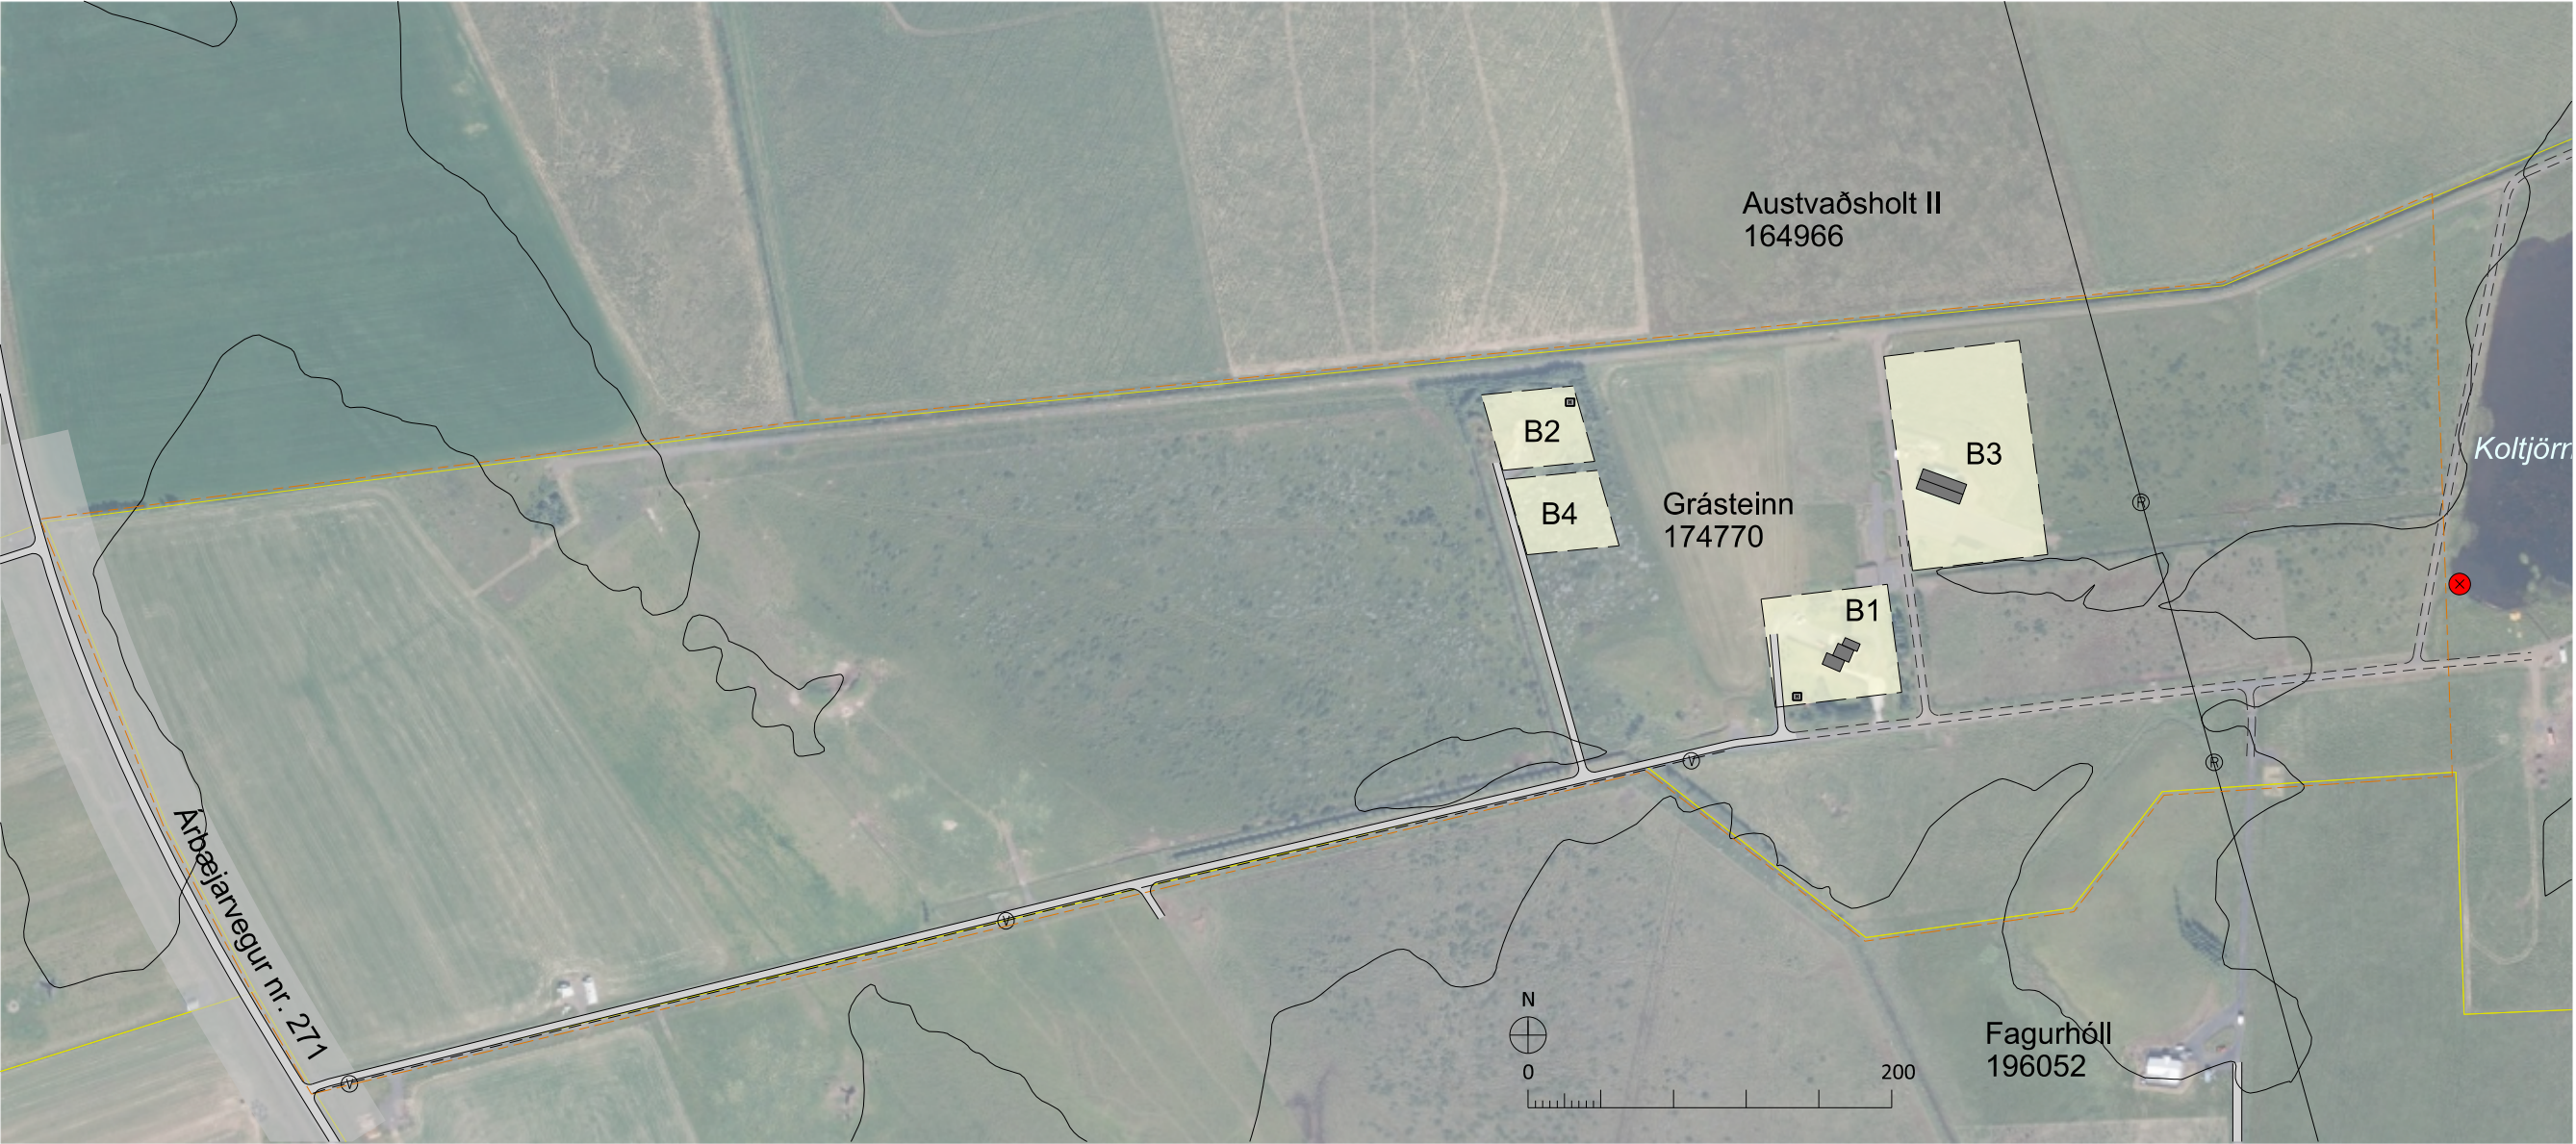

GILDANDI DEILISKIPULAGSUPPDRAÐTÚR

SKÝRINGAR

- Mörk deiliskipulagsreits
- Landamerki frá HMS dags. 05.02.2026
- Lóð ný
- Byggingareitir
- Vegur
- Slóði
- Veghelgunarsvæði 30 m
- Hreinsivirki leiðbeinandi staðsetn.
- Hús
- 50 og 100 m fjarlægð frá miðlínu vega

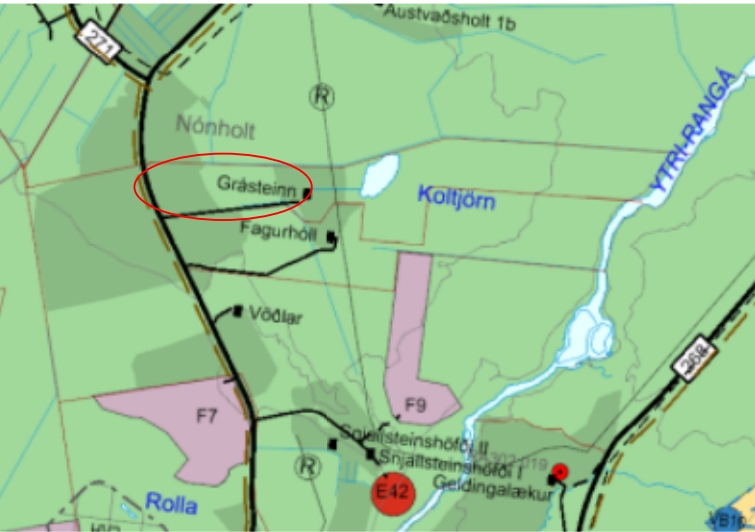


ADALSKIPULAG RANGÁRÞINGS YTRA 2016-2028

SAMÞYKKTIR

Deiliskipulagsbreyting þessi var auglýst skv. 43. gr. skipulagslaga nr. 123/2010. Breytingin var samþykkt í skipulags- og byggingarnefnd og í sveitarstjórn. Tillagan var auglýst frá með athugasemdafresti til

F.h. Rangárþings ytra

SKIPULAGSGÖGN
Deiliskipulagsuppdraðtur og greinargerð.

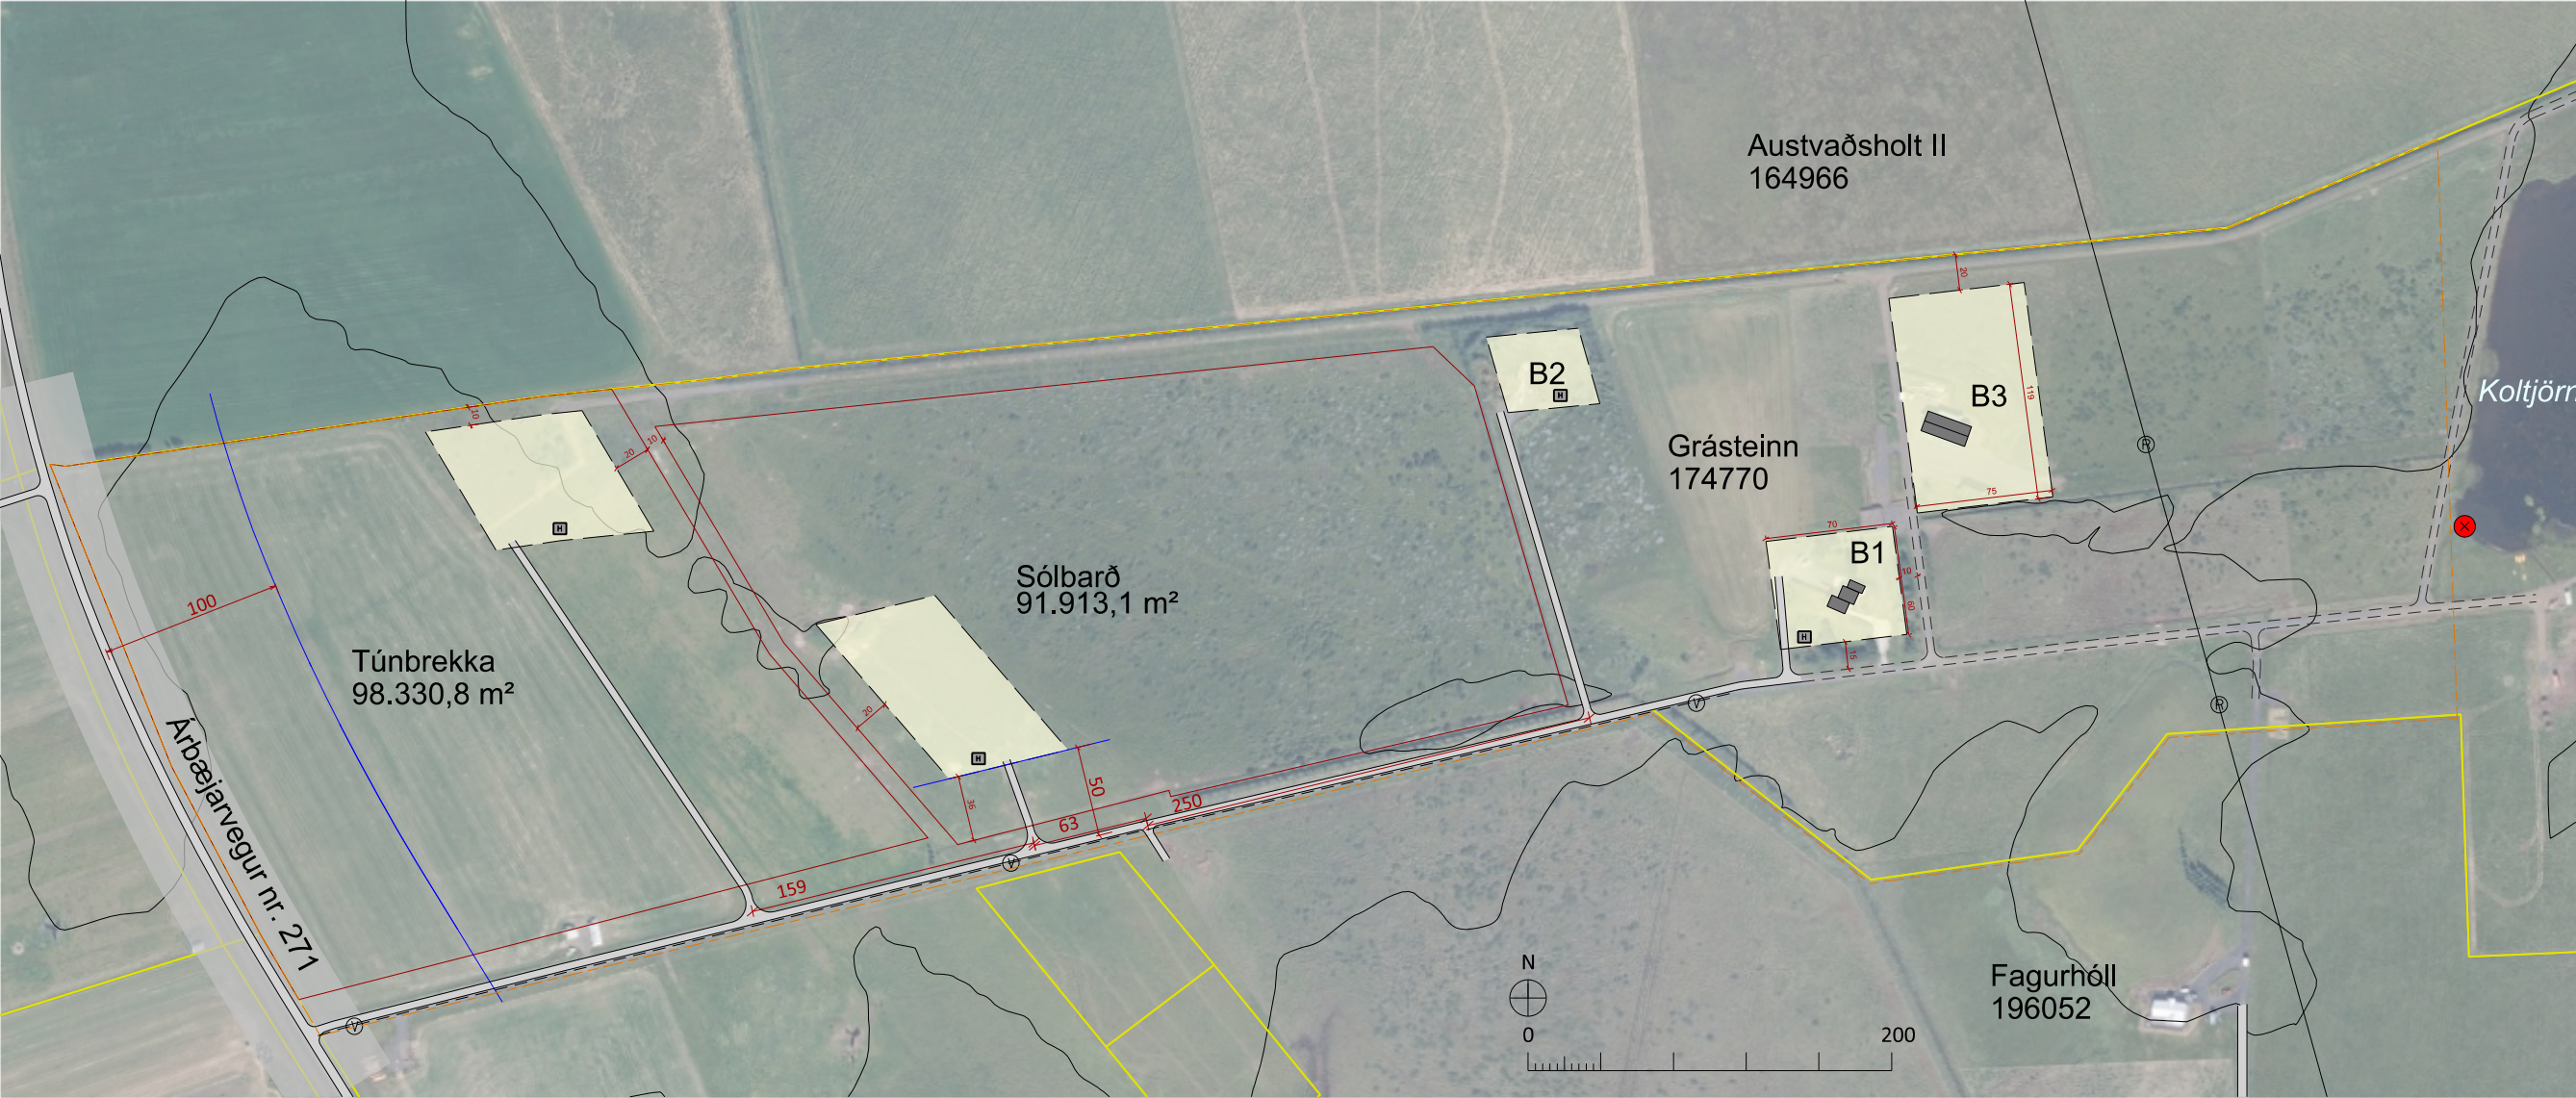

BREYTTUR DEILISKIPULAGSUPPDRAÐTÚR



Grásteinn
Rangárþing ytra
Deiliskipulagsbreyting

VERK:	BLAÐSTÆRD:	UNNID:	RÝNT:
114366	A2	IS	AB
MÆLIKVARÐI:	DAGS:	DAGS.BREYT:	
1:4000	15.06.2026		
SAMÞYKKT:			