



Skýringaruppráttur 1. áfangi mkv: 1:1000

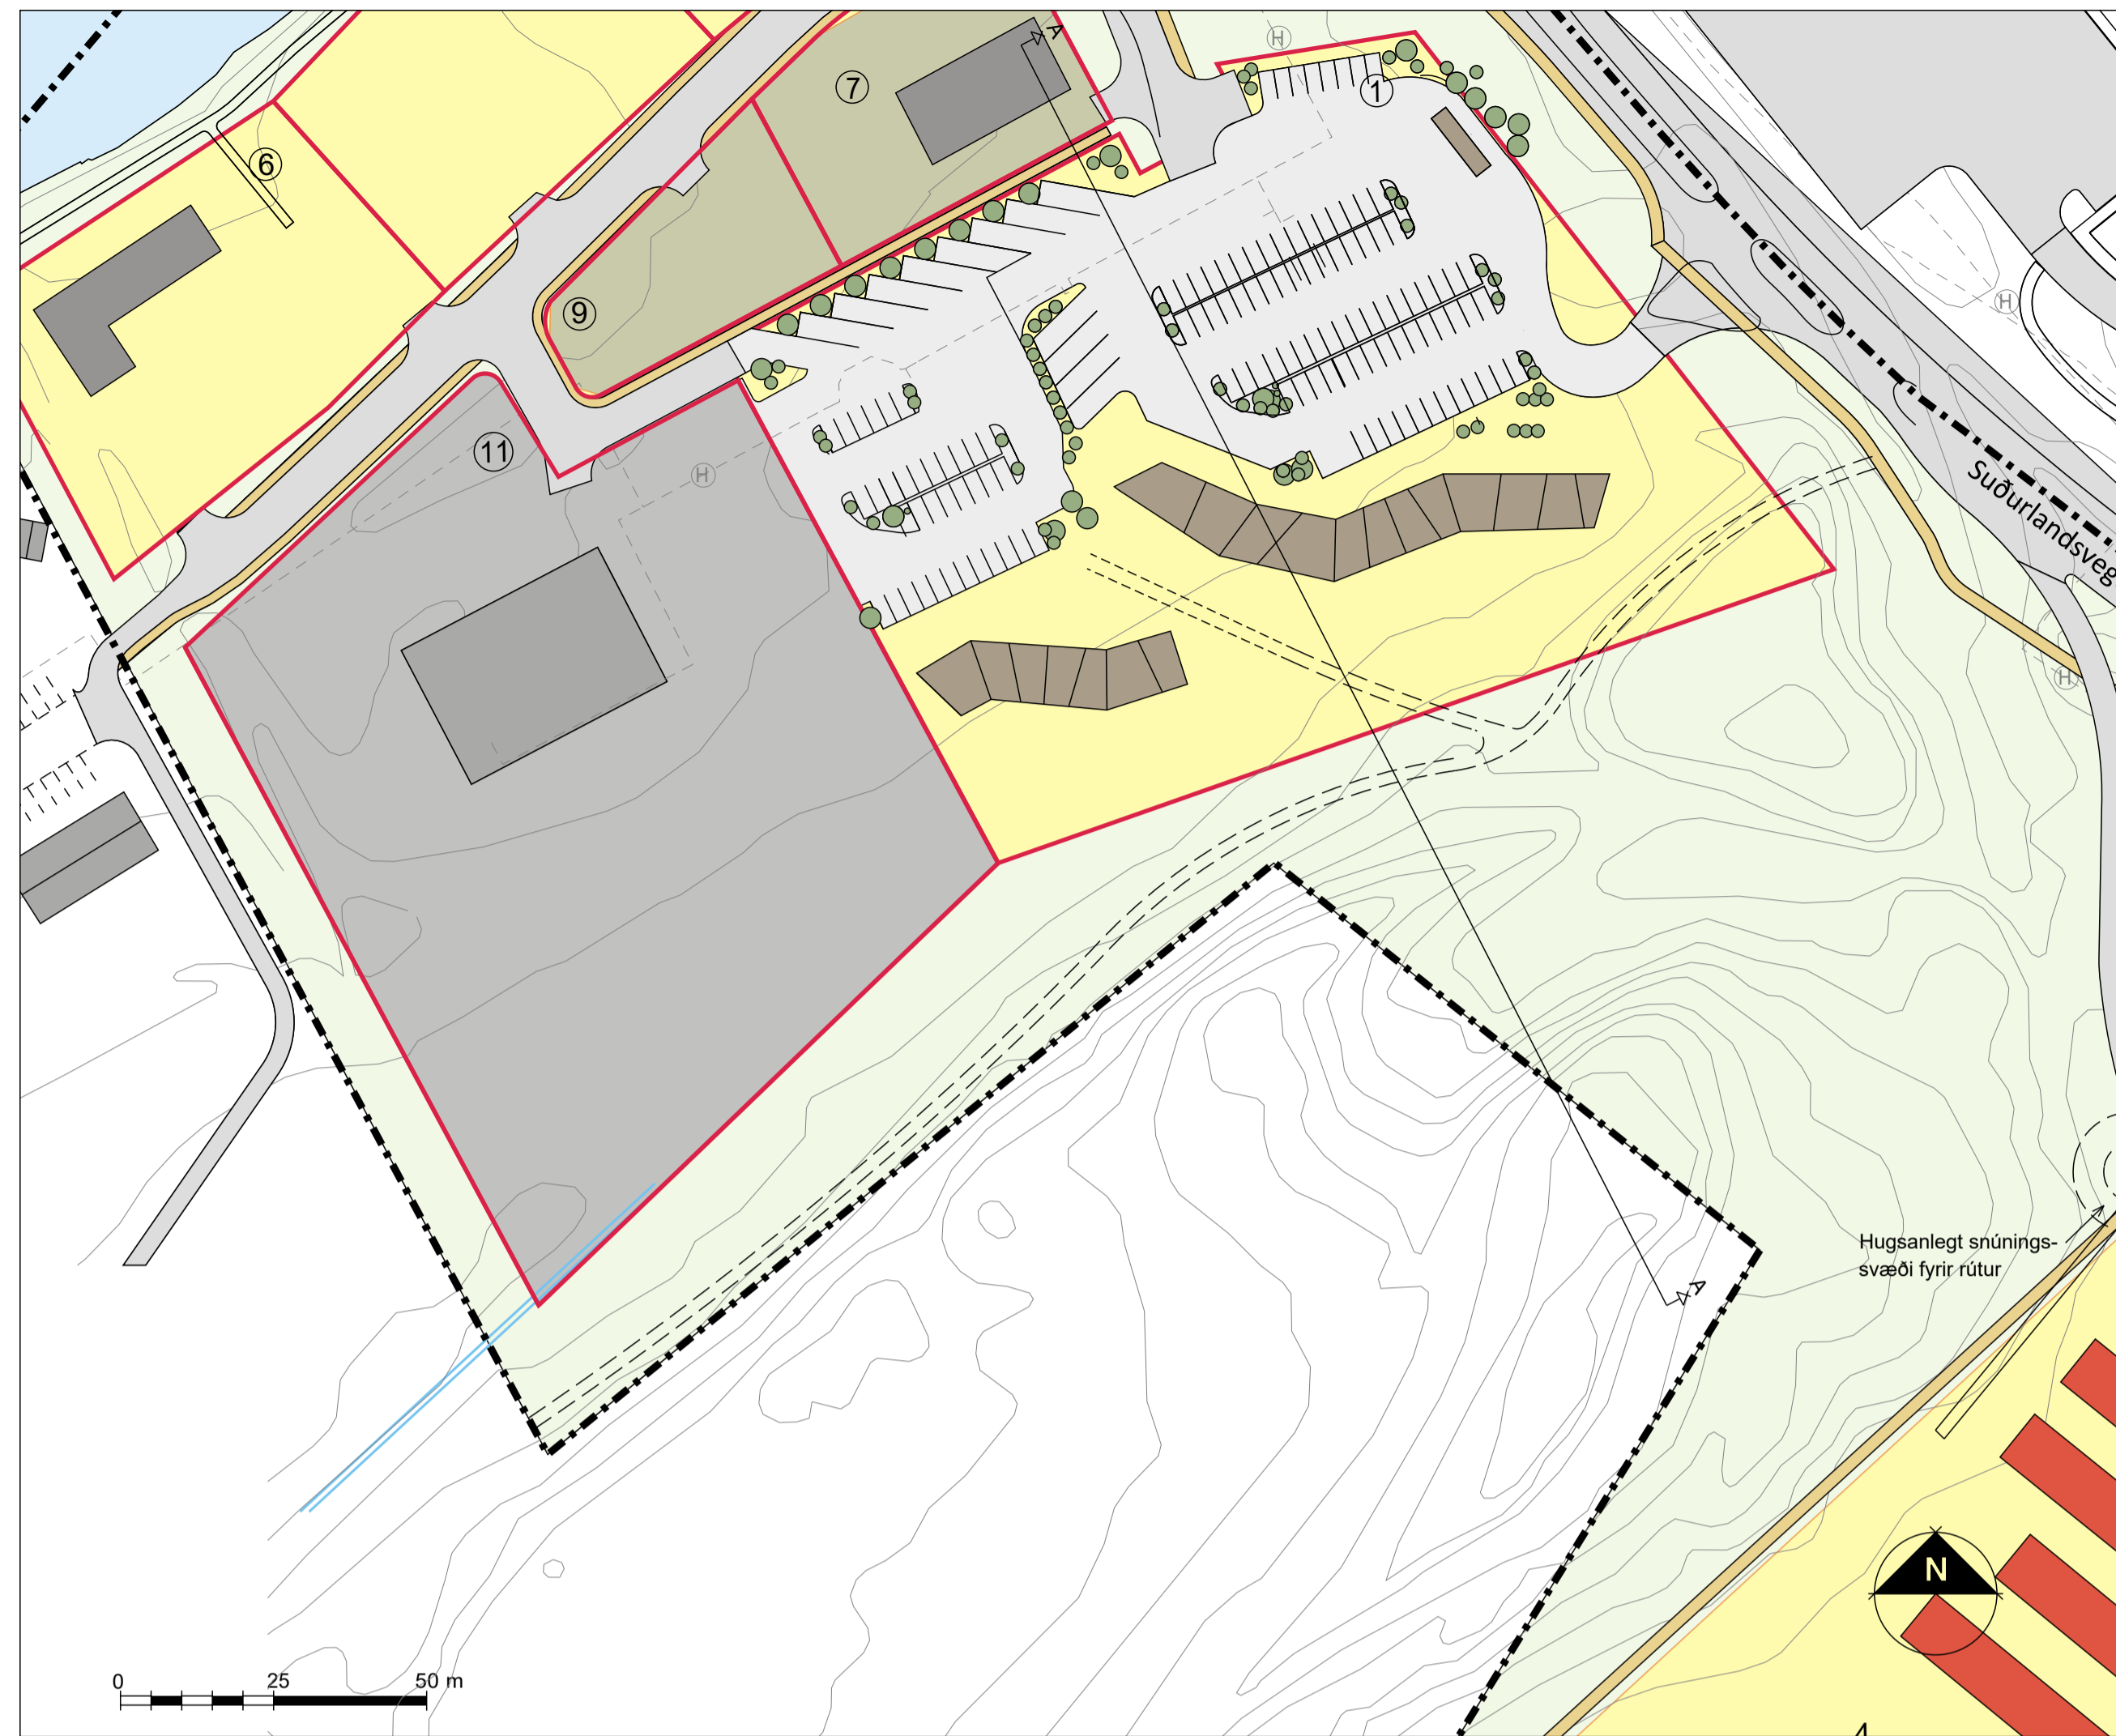

Skýringaruppráttur 2. áfangi mkv: 1:1000

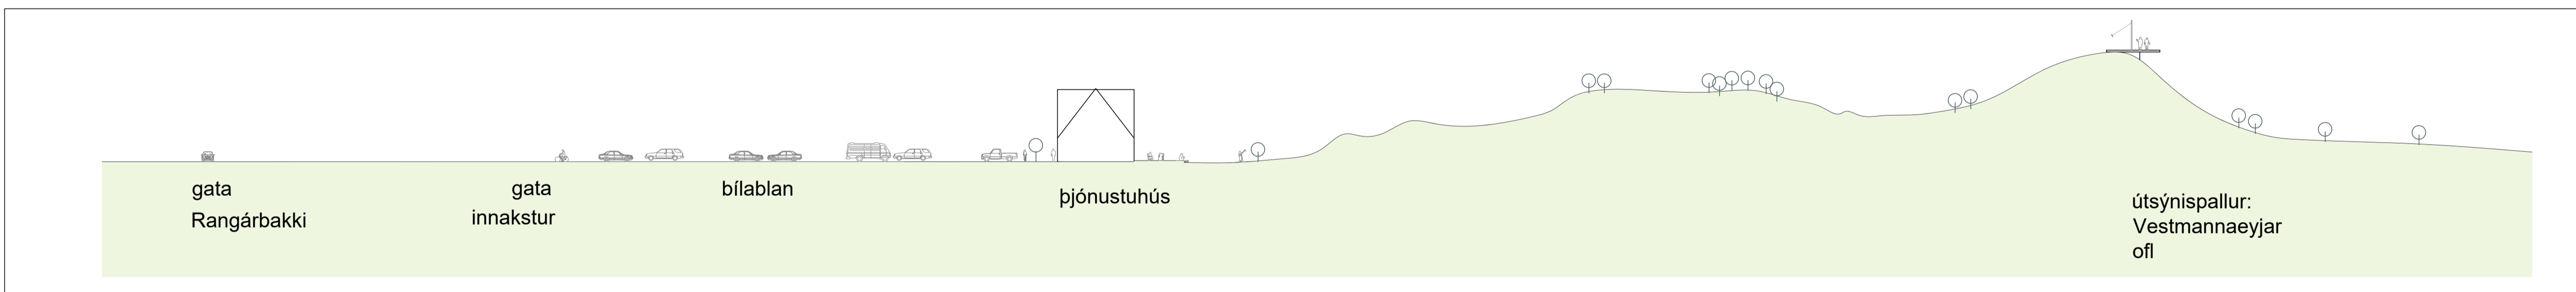

Sníð A-A 1:500



Fjarvidd Horft til norðausturs

Fjarvidd Horft til suðurs



Fjarvidd Horft til suðausturs frá Rangárbakka

ARKÍ
arkitektar

Kleppsvégi 152 104 Reykjavík
t: 531107-0550 s: 511 2060
www.ark.is arkis@ark.is

16-011

Verkhelti: Suðurlandsvegur 2-4 Hella
Sveitarfélag: Hella
Staðgreinir: ----
Landnúmer: ----
Verknúmer: 16-011

Hönnuður:
o Aðalsteinn Snorrason arkitekt fai kt.161161-2769
o Arnar Þór Jónsson arkitekt fai kt.010174-4819
o Þregil Teitsson arkitekt fai kt.020460-4589
o Björn Guðbrandsson arkitekt fai kt.170174-3059
o Egill Guðmundsson arkitekt fai kt.270152-6869
o Þorvaldur L. Björgvinsson byggingaf. bfi kt.250572-3529

o Hönnunarsjóti:
o Hönnunarsjóti:
Hannað / teiknað: b/ee Mælikvarði: 1:1000
Yfirarið / samþykkt: bf Dagsetning: 05.07.2016

Skýringaruppráttur

(90)1.02
teikning breyting

Deiliskipulagstillaga

MARKAÐAFT - 001610