


# LYNGÁS í Rangárþingi ytra

## Deiliskipulagbreyting á íbúðarlóðum

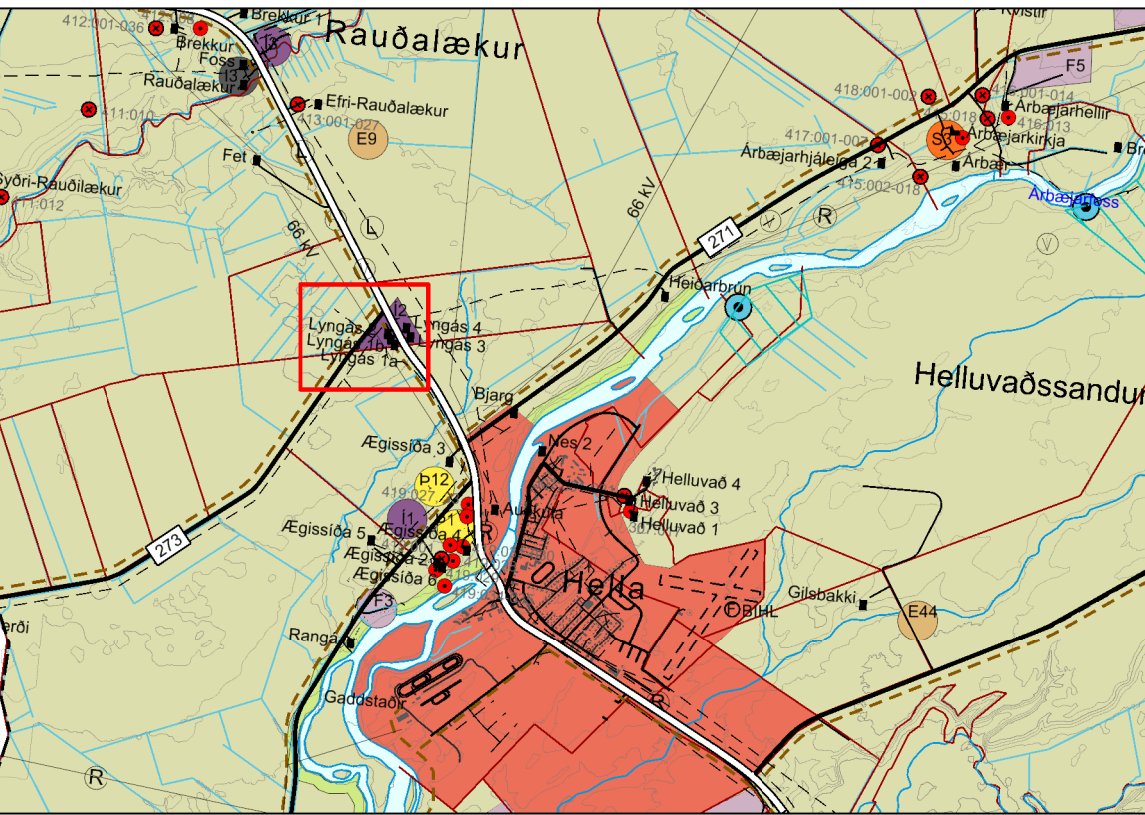

Aðalskipulag Rangárþings ytra 2010-2022. Mkv. 1:50.000.

### GREINAGERD

#### 1. INNGANGUR

Fyrirhugað er að breyta deiliskipulagi fyrir íbúðarlóðir við Lyngás í Rangárþing ytra, sem er sunnan Súðurlandsvegur við Helli. Gildandi deiliskipulag er dagsett 25 mars 2010 og var unnið af Steinholti sf. Gert verður ráð fyrir tveimur nýjum lóðum á opnu óbyggðu svæði, vegtengingu og kvæð um bætta hljóðvist næst Súðurlangsveginu. Í aðalskipulagi Rangárþings ytra 2010-2022 er svæðið skilgreint sem 10 ha íbúðarsvæði, 12 og þar eru nú þegar nokkur íbúðarhús beggja vegna Súðurlandsvegur. Í aðalskipulagi sveitarfélagsins er gert ráð fyrir fjölbreyttu úrvali lóða, samhliða því að nýta sem best núverandi veitu- og vegakerfi.

#### 2. SKIPULAGSGÖGN

- A. Breyttur deiliskipulagsuppráttur í mkv. 1:1.000 sem sýnir lóðamörk og aðkomu.
- B. Gildandi deiliskipulagsuppráttur, minnkaður í 1:2.000.
- C. Skýringaruppráttur í mælikvarða 1:1.000 sem sýnir afstöðu til annarra lóða, hugmyndir um staðsetningu nýrra húsa og uppbygging hljóðmana og hljóðvistarvegga.
- D. Hluti úr aðalskipulagi Rangárþings ytra 2010-2022 í mkv 1:50.000.

#### 3. GILDANDI DEILISKIPULAG

Núverandi deiliskipulagið nær til um 5 ha svæðis á Lyngási. Deiliskipulagið tekur til 9 íbúðarlóða og einnar lóðar fyrir útihús og skemmu. Á fjórum lóðum hafa þegar verið byggð íbúðarhús og á einni þeirra (lóð 12) er útihús. Aðkoma að svæðinu er af Súðurlandsvegi um Bugaveg (273) og aðkomuveg að lóðunum.

#### 4. BREYTINGAR FRÁ GILDANDI DEILISKIPULAGI

Deiliskipulagsbreytingin tekur til tveggja nýrra lóða, vegtengingu og hljóðmana / hljóðvistarvegga. Nýjar lóðir eru á svæði sem er skilgreint sem opið óbyggt svæði í gildandi deiliskipulagi. Stærð svæðisins um 1,6 ha svæði og í stað 9 íbúðarlóða verða þær þá 11.

#### Íbúðarlóðir og bilastæði


A lóðum 12 og 13 er heimilt að byggja allt að 200 m<sup>2</sup> íbúðarhús með innbyggðum eða sérstæðum bílskúr. Bilastæði verða staðsett innan hverrar lóðar.

#### Kvaðir, vegir og helgunarsvæði

Skv. vegalögum nr. 80/2007 skal ekki staðsetja mannvirki nær stofnvegi en 30m frá miðlinu og 15m frá miðlinu annarra þjóðvega nema með samþykki veghaldara. Skv. skipulagslögum nr. 123/2010 skal ekki staðsetja íbúðar- eða frístundahús nær stofnvegi en 100m og ekki nær öðrum þjóðvegum en 50m. Fyrir liggur heimild til undanþágu vegna þessara lóða sbr bréf Umhverfis- og auðlindaráðuneytis dags. 7. des. 2015.

Kvæð er um hljóðmanir / hljóðvistarveggi til að draga úr ónáði frá Súðurlandsvegi sbr. reglugerð nr. 724/2008 og ÍST 45 staði og er möguleg útfærsla sýnd á skýringarmynd. Hönnun og endanleg útfærsla verður í samráði við Vegagerðina.

Að öðru leyti gilda skilmálar eldra deiliskipulags sem dagsett er 25 mars 2010.

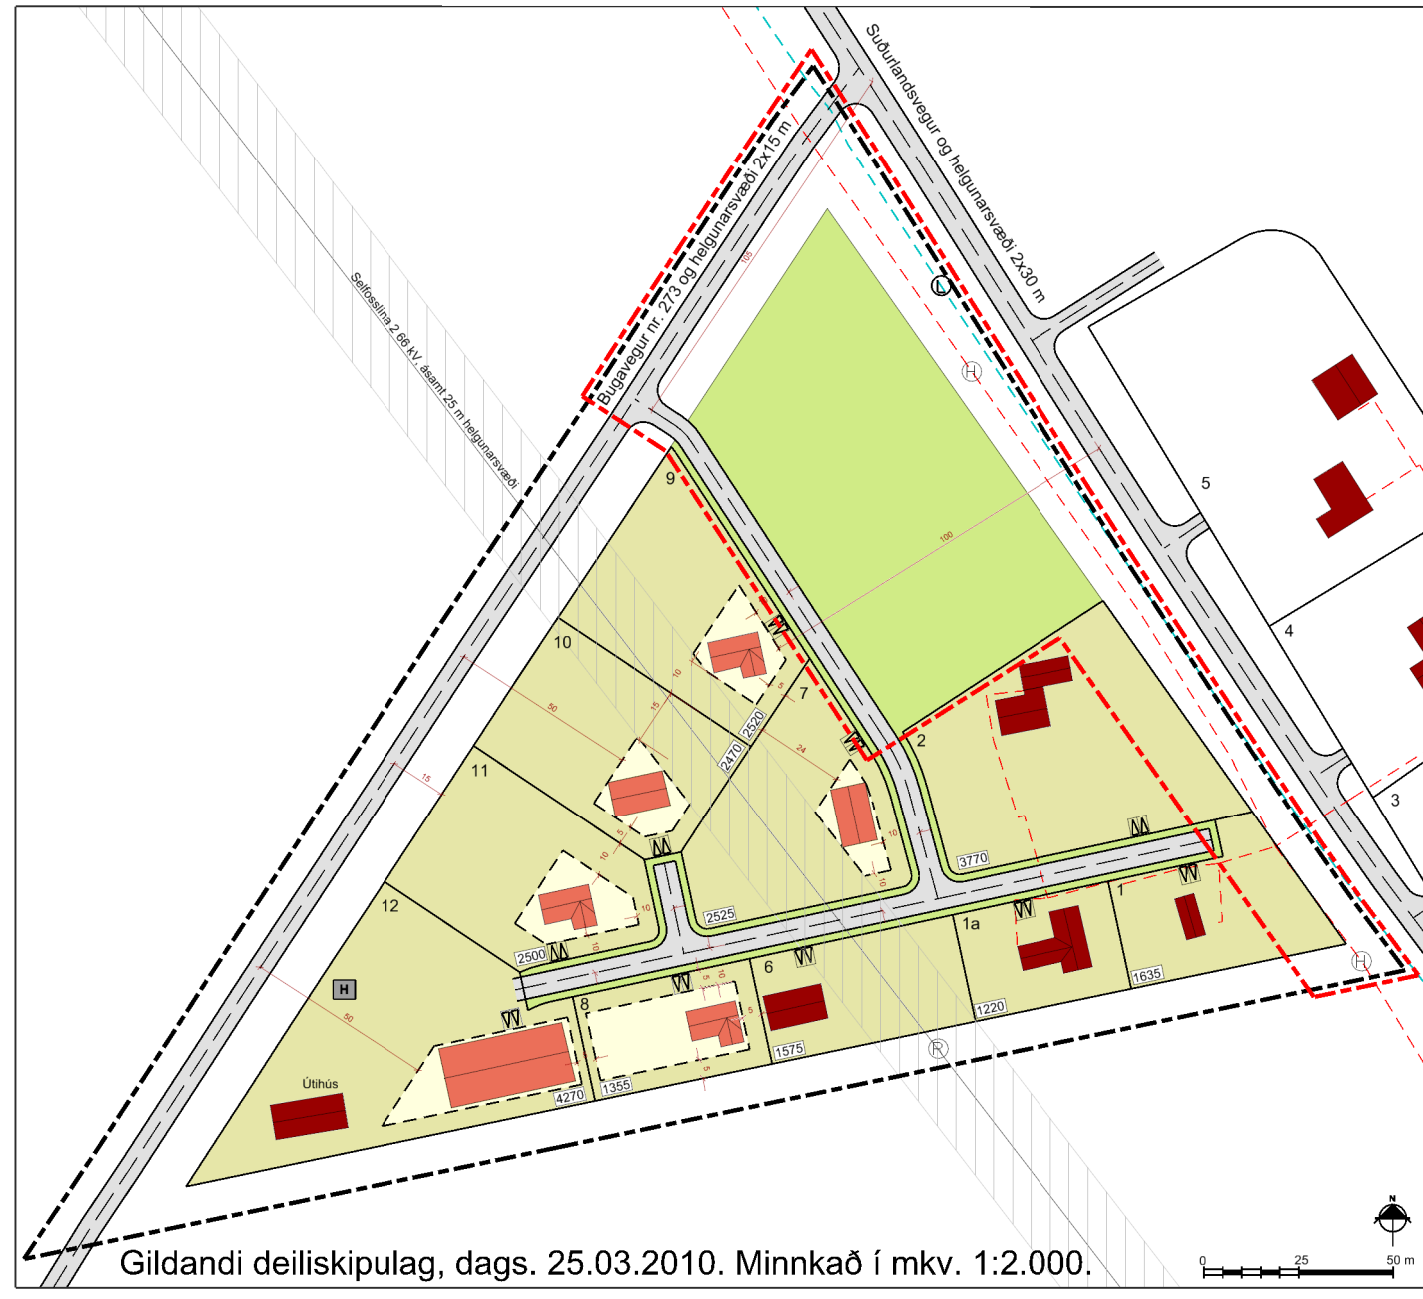

Gildandi deiliskipulag, dags. 25.03.2010. Minnkað í mkv. 1:2.000.

### SKÝRINGAR

- Íbúðarlóðir
- Byggingarreitir
- Hús núverandi
- Hús áætluð
- Hreinsivirki
- Vegir
- Reiðleið
- Hljóðmanir og veggir
- Nýr gróður
- Rafliða og helgunarsvæði
- Skipulagsvæði

Deiliskipulag þetta, sem auglýst hefur verið samkvæmt 41. gr. skipulagslaga nr. 123/2010 var samþykkt af sveitarstjórn Rangárþings ytra þann \_\_\_\_\_

f.h. Rangárþings ytra



STEINSHOLT

### LYNGÁS

Deiliskipulagsbreyting á íbúðarlóðum

Laugalandi, 851 Hella  
Sími 487 5307  
www.steinholtis.is

Verk: 8614 D107A

Mkv: 1:1.000

Bláðstærði: A1

Samþykkt:

Hannað: GG, AJ, IS, MMJ

Teiknað: IS, MMJ

Dags: 07.01.2015

Breytt: