


# MEIRI-TUNGA 7 í Rangárþingi ytra

## Deiliskipulag lóðar

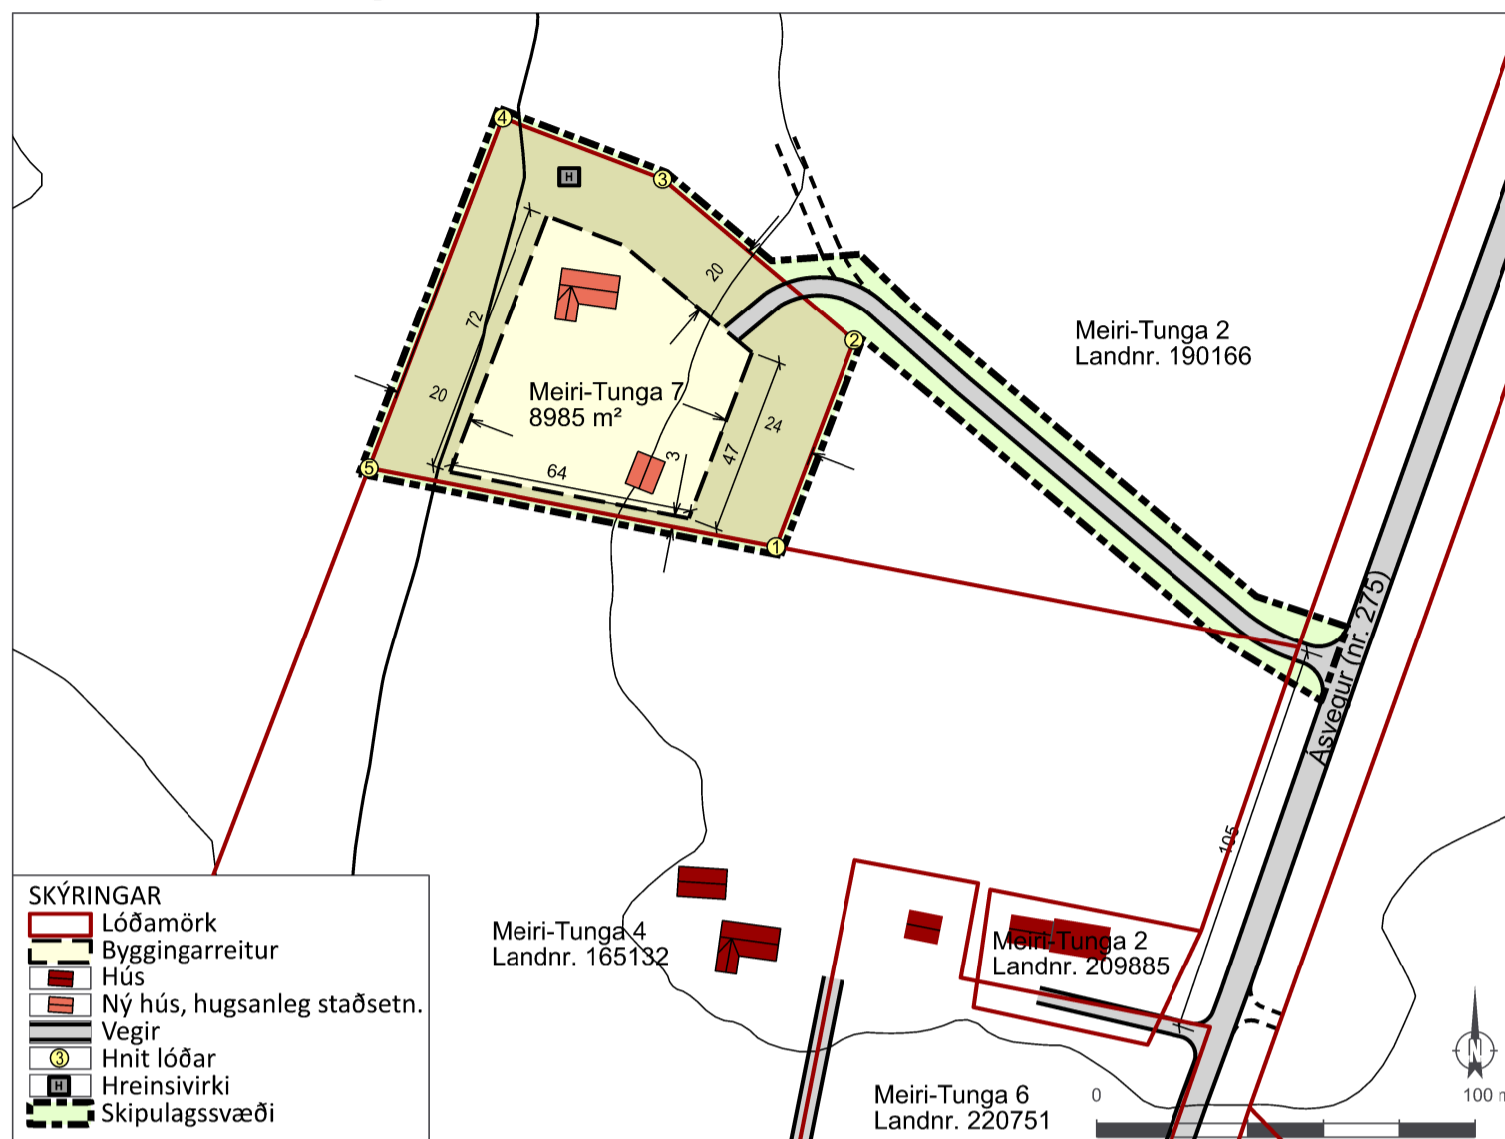

Aðalskipulag Rangárþings ytra 2010-2022, í mkv. 1:50.000.

### HNIT MEIRI-TUNGU 7 Í ISN93

Nr.	Austur	Norður
1,	425729.06,	375104.36
2,	425749.82,	375158.86
3,	425699.15,	375201.53
4,	425656.77,	375217.67
5,	425621.50,	375125.10

- SKÝRINGAR**
- Lóðamörk
  - Byggingarreitur
  - Hús
  - Ný hús, hugsanleg staðsetn.
  - Vegir
  - Hnit lóðar
  - Hreinsivirki
  - Skipulagssvæði

Deiliskipulagsuppráttur í mkv. 1:2.000



Skýringaruppráttur í mkv. 1:4.000.

- SKÝRINGAR**
- Lóðamörk
  - Byggingarreitur
  - Hús
  - Ný hús, hugsanleg staðsetn.
  - Vegir
  - Skipulagssvæði

Deiliskipulag þetta, sem kynnt og auglýst hefur verið samkvæmt 40. og 41. gr. skipulagslaga nr. 123/2010, með síðari breytingum, var samþykkt af sveitarstjórn Rangárþings ytra þann \_\_\_\_\_

f.h. Rangárþings ytra

Tillagan var auglýst frá \_\_\_\_\_ með athugasemdafresti til \_\_\_\_\_

Auglýsing um gildistöku deiliskipulagsins var birt í B-deild Stjórnartíðinda þann \_\_\_\_\_

**SKIPULAGSGÖGN**  
Deiliskipulagsuppráttur í mkv. 1:2.000.  
Skýringaruppráttur í mkv. 1:4.000.  
Aðalskipulag Rangárþings ytra 2010-2022.  
Greinargerð deiliskipulags

**KORTAGRUNNAR**  
Ýmis grunn gögn frá sveitarfélaginu.  
Loftmynd og hæðarlínur © Loftmyndir ehf.  
Hnit eru í ISN93.

## MEIRI-TUNGA 7

### Deiliskipulag



Verk: 7753-001	Dags: 27.11.2018
Mkv. 1:2.000 í A3	Breytt:
Unnið: AB, IS	Rýnt: ÁJ
Samþykkt:	<b>TILLAGA</b>