


URÐIR í Rangárþingi ytra

Deiliskipulag frístundasvæðis

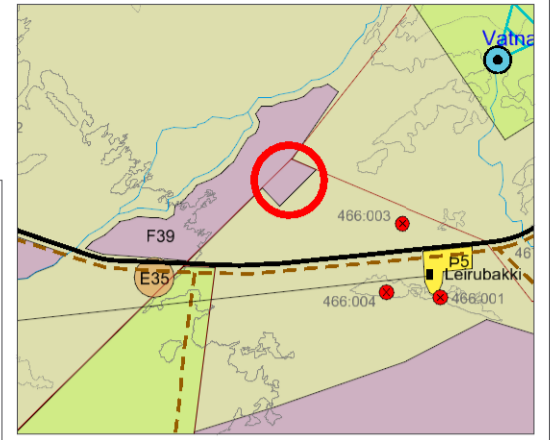

Aðalskipulag Rangárþings ytra 2010-2022, með síðari breytingum. Mkv. 1:50.000.



Deiliskipulagsuppráttur í mkv. 1:2.000.

HNIT LÓÐA Í ISN93


Nr.	Austur	Norður
1	449309.5	388603.8
2	449306.0	388665.5
3	449428.6	388592.1
4	449460.8	388654.4
5	449485.6	388678.8
6	449404.0	388761.7
7	449494.9	388688.0
8	449564.7	388755.8
9	449558.1	388623.8
10	449476.0	388536.2

SKIPULAGSGÖGN

Deiliskipulagsuppráttur í mkv. 1:2.000.
Aðalskipulag Rangárþings ytra 2010-2022, m.s.br. í mkv. 1:50.000.
Greinargerð og umhverfisskýrsla.

KORTAGRUNNAR

IS50v frá Landmælingum Íslands Loftmynd og hæðarlínur frá Loftmyndum.
Hnit eru í ISN93.

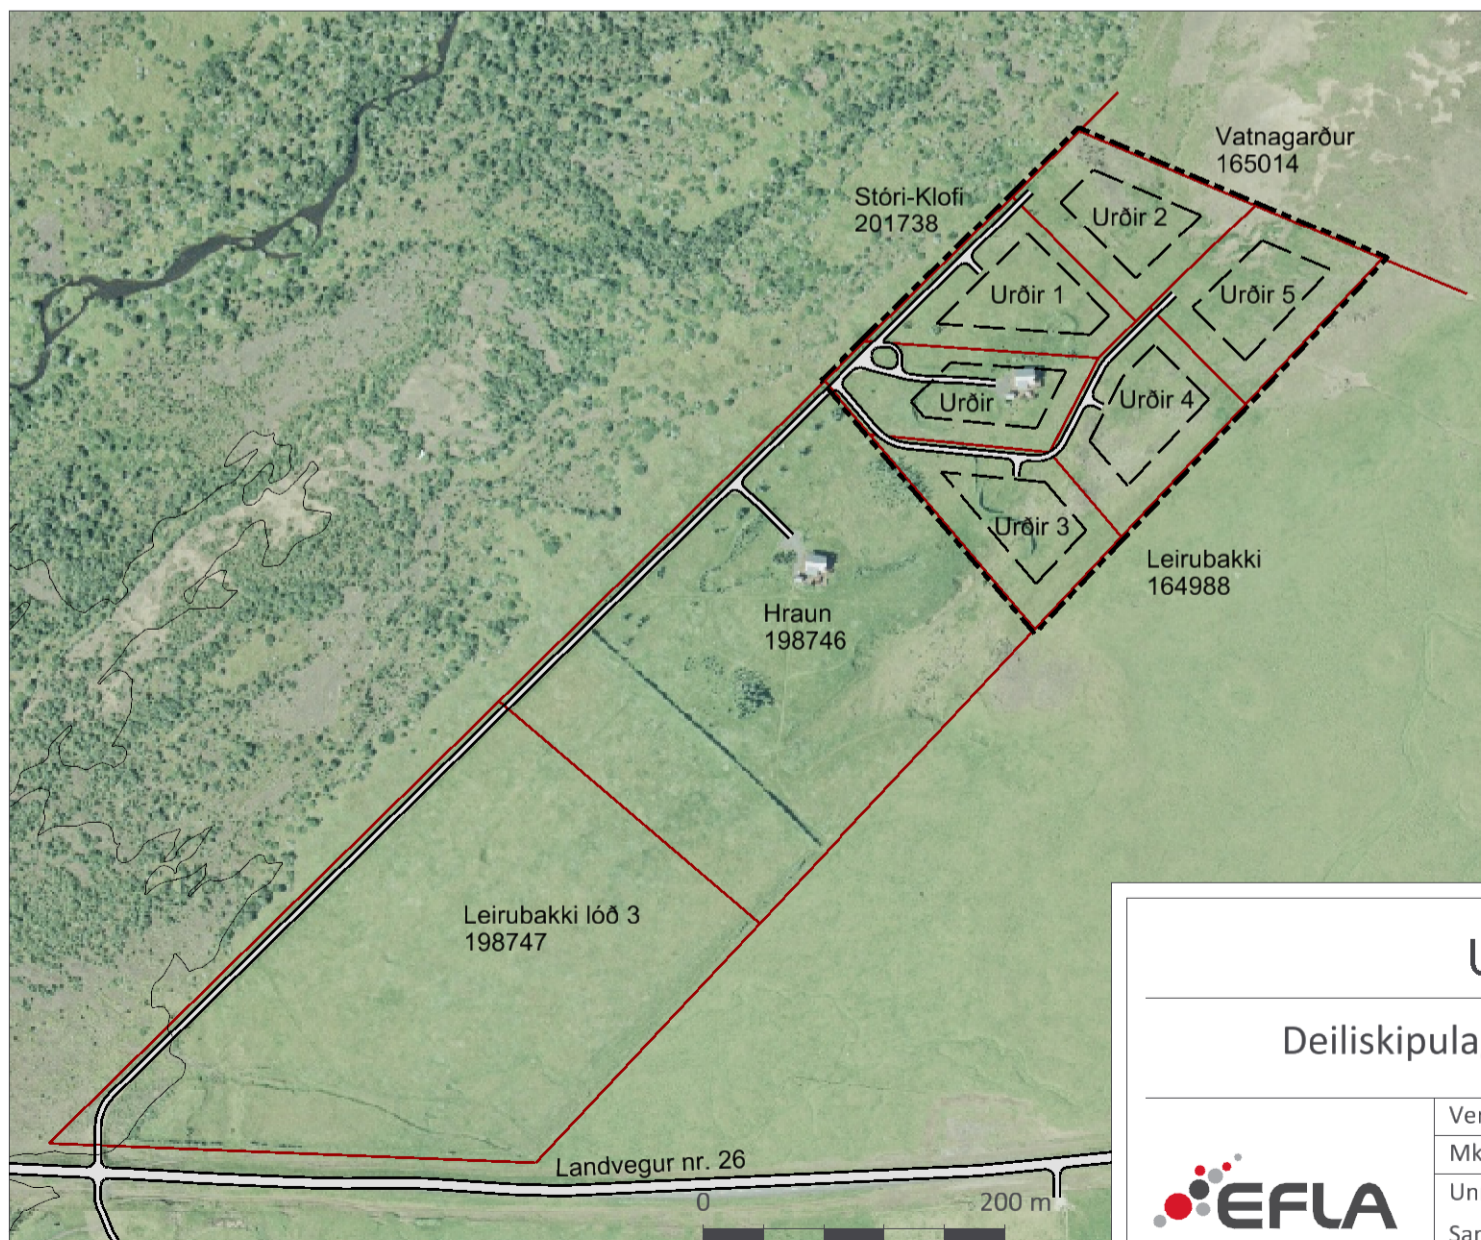

Skýringaruppráttur í mkv. 1:5.000.

Deiliskipulagstillagan var auglýst frá _____ með athugasemdafresti til _____

Deiliskipulag þetta, sem kynnt og auglýst hefur verið samkvæmt 40. og 41. gr. skipulagslaga nr. 123/2010, með síðari breytingum, var samþykkt af sveitarstjórn Rangárþings ytra þann _____ f.h. Rangárþings ytra

Auglýsing um gildistöku deiliskipulagsins var birt í B-deild Stjórnartíðinda þann _____

URÐIR

Deiliskipulag frístundasvæðis



Verk: 7670-001	Dags: 14.09.2018
Mkv. 1:2.000 í A3	Breytt:
Unnið: IS	Rýnt: GLS
Samþykkt:	TILLAGA