




Gildandi deiliskipulag samþykkt af sveitarstjórn Rangárbíngs ytra 01.02.2013 mkv: 1:1000

Hluti af gildandi skipulagsskilmálum fyrir breytingar

4. ALMENNIR BYGGINGARSKILMÁLAR
- 4.1. Hönnun og upprættir
- Húsagerðir eru frjálssar að öðru leyti en því sem mæliblöð, skilmálar þessir, byggingareglugerð og aðrar reglugerðir segja til um. Á aðaluppdráttum skal sýna skipulag lóðar í aðalatriðum og fyrirkomulag bygginga á lóðinni.
- 4.2 Mæliblöð
- Á mæliblöðum skal sýna stærðir lóða, lóðamörk og byggingarreiði húsa. Þá skal sýna skipulag og frágang lóða og lóðamarka. Stefna aðalmænis er sýnd á skipulagsupprætti. Þakform er frjálst.
- 4.3 Lóðafrágangur og umhverfisákvæði. Lögð er áhersla á að lóðafrágangur og umgengni sé til fyrirmyndar. Samræmis skal gætt við framkvæmdir á lóðamörkum, sem skulu vera í samvinnu við sveitarfélagið. Við gróðursetningu ber að sjá til þess að útsýni við gatnamót skerðist ekki.

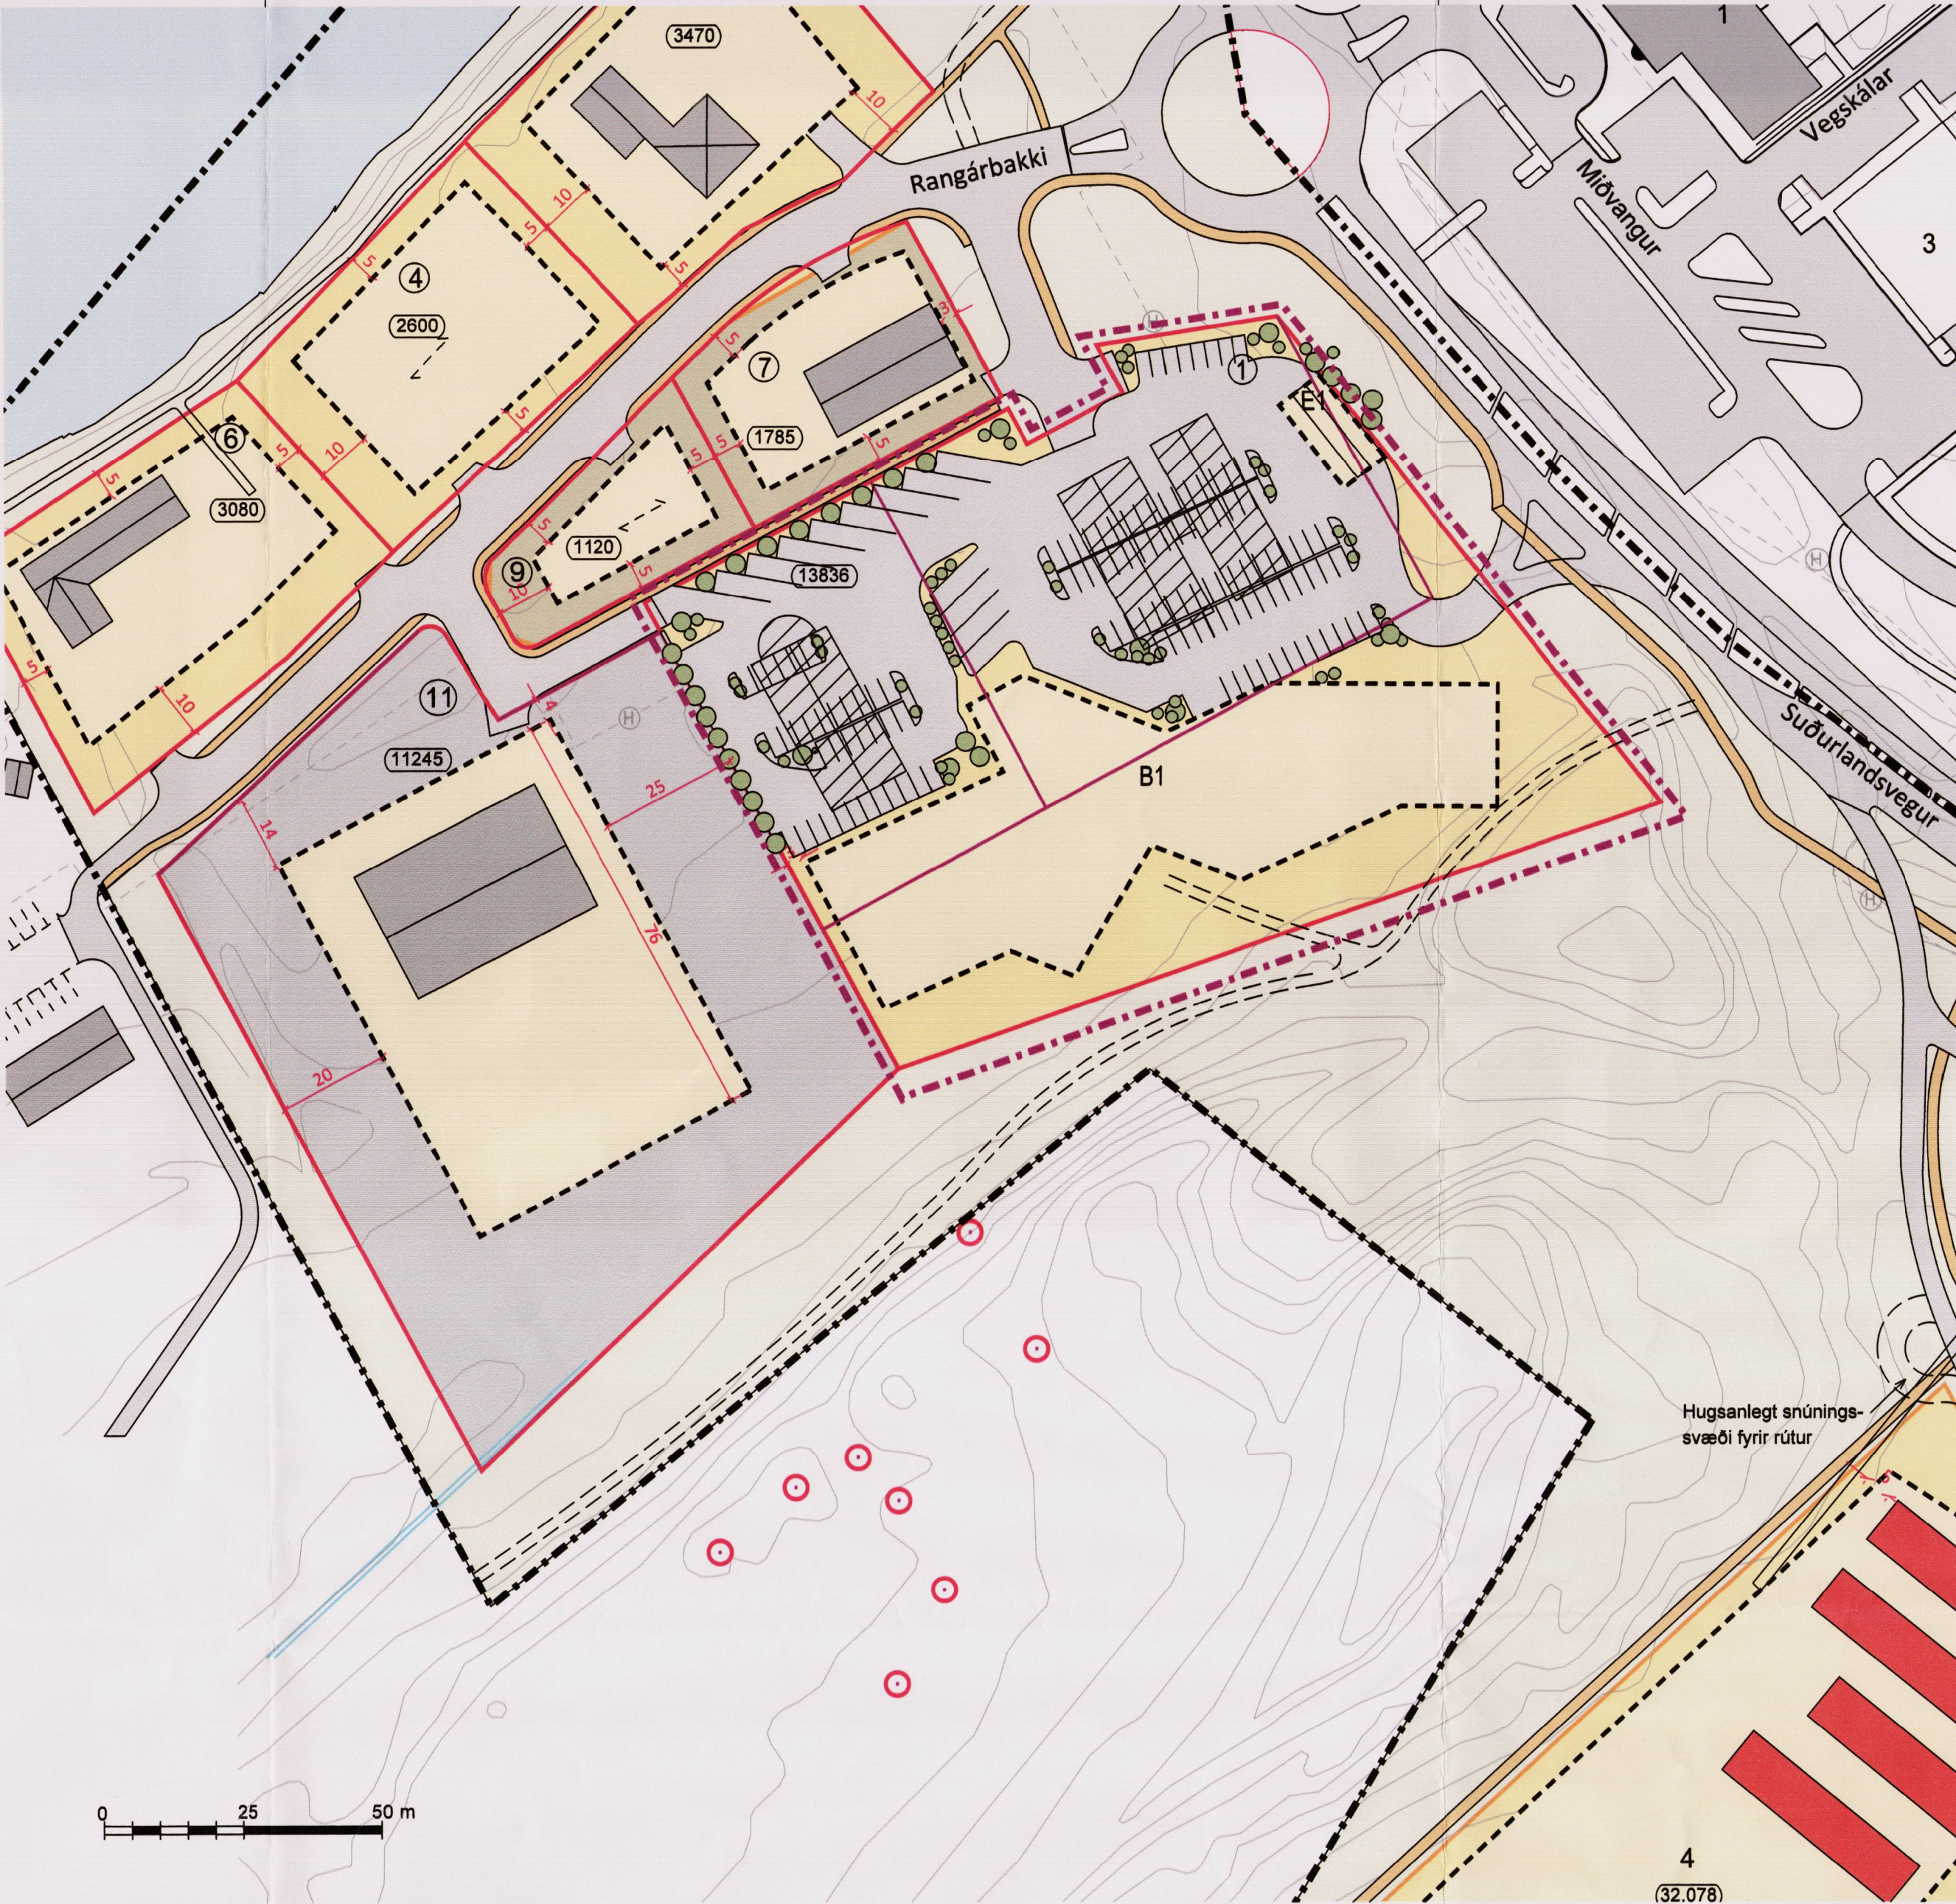

Tillaga að breytingu á deiliskipulagi mkv: 1:1000

Greinargerð

Um er að ræða breytingu á deiliskipulagi Rangárbakka á Hellu. Svæðin eru auðkennd sem B4 og B6 í aðalskipulagi Rangárbíngs ytra á Hellu 2010-2022, með síðari breytingum. Skipulagssvæðið afmarkast til norðurs af Suðurlandsvegi, til austurs af bökkum og hæðum Gaddstaðafjalla, til suðurs af lóðarlóð Rangárbakka 11 og til vesturs af Rangárbakka. Lóðirnar sem deiliskipulagsbreytingin tekur til eru lóðir nr 1,3 og 5 við Rangárbakka.

Í deiliskipulagsbreytingunni felst að deiliskipulagssvæðið stækkar til suðurs. Lóðirnar Rangárbakki 1,3 og 5 eru sameinaðar í eina lóð. Lóðirnar eru í dag skilgreindar sem athafnalóðir. Deiliskipulagsbreytingin gerir ráð fyrir að sameinuð lóð verði skilgreind sem verslunar- og þjónustulóð. Afmarkaður er byggingarreitir fyrir verslun- og þjónustubyggingar á lóðinni. Einnig eru afmarkaðar byggingareitir fyrir sjálfsafgreiðslu eldsneytisstöð. Gert er ráð fyrir a.m.k. einu bílastæði pr. 50 m². Vegtengingar við Þjóðveg 1 eru óbreyttar frá gildandi deiliskipulagi. Áformað er að byggja í tveimur áföngum. Í fyrsta áfanga er áætlað að fjarlægja hús hús að Rangárbökkum 1-3 og byggja Verslunar og veitingaþjónustubyggingu. Í öðrum áfanga er áætlað að rífa byggingu að Rangárbökkum 5 og byggja Verslunar og veitingaþjónustubyggingu.

BYGGINGARSKILMÁLAR

Verslun og þjónustubygging VÞ

B1: Verslunar- og veitingaþjónustubygging.

Húsið er á einni hæð auk kjallara, með möguleika á millipalli þar sem hæð leyfir, í allt að helmingi hússins. Hámarks mænishæð er 10 metra frá gólf fyrstu hæðar. Minni byggingarhlutar mega þó ná hærra upp úr þaki. Þak byggingar verður hallandi mænisþak (burstin). Hámarksbyggingamagn er 5.200 m². Gert er ráð fyrir sérstakri sorpaðstöðu fyrir bygginguna og skal hún staðsett nálægt vörumóttöku.

Hámarksbyggingamagn á B1 er 3000 m² ofanjarðar. Hámarks byggingamagn kjallara er 2.200 m².

Heimilt er að áfangaskipta innlögn aðaluppdráttá þannig að hluti bygginga sé lagður fyrir í einu. Samræma skal þakform lita og efnisval.

E1 Sjálfsafgreiðslustöð fyrir eldsneyti

Innan byggingareits er heimilt að reisa sjálfsafgreiðslu eldsneytisstöð stóð ásamt tilheyrandi mannvirkjum. Heimilt er að byggja skyggni fyrir dæluþlanið.

Þau mannvirki sem gert er ráð fyrir eru m.a eldsneytisdælur, eldsneytisþankar og olluskiljur neðanjarðar og tæknirými fyrir dæluþlanið.

Um er að ræða hefðbundnar dælur. Útloftunarrör má vera 3,5 metrar. Alt frárennsli frá þlani stöðvarinnar skal fara í gegnum olluskilju. Heimilt að koma fyrir hraðhleðslustöð.

Hafa skal samráð um frágang mengunarvarna við Heilbrigðisstofu Suðurlands

Bílastæði:

A.m.k 104 sameiginleg bílastæði eru fyrir lóðina auk 12 rútustæða.

Við hönnun húsa og lóðar skal þess gætt að nýta landkosti lóðar sem best og fella byggingar vel að landi.


Míða skal við að auglýsingaskilti þeki að samanlögðu ekki meira en 10 % af flatarmáli framhlíðar. Merkingar mega ekki ná upp fyrir þakbrún byggingarinnar og ekki er leyflegt að setja nein skilti á þak.

Heimilt er að lýsa auglýsingaskilti með stóðugri lýsingu (ekki blikkandi). Utanhússlýsing húsa skal vera látláus, óbein og glýjulaus, með afskermuðum lömpum.

Fomminjar:

Hafa skal samráð við minjavarð svæðisins meðan á skipulagsferli stendur og áður en framkvæmdir hefjast. Þar sem fornleifar koma óvænt í ljós við framkvæmdir ber þegar í stað að stöðva framkvæmdir og tilkynna fundinn til Fornleifavarnar Ríkisins.

Að öðru leyti gilda eldri skilmálar.

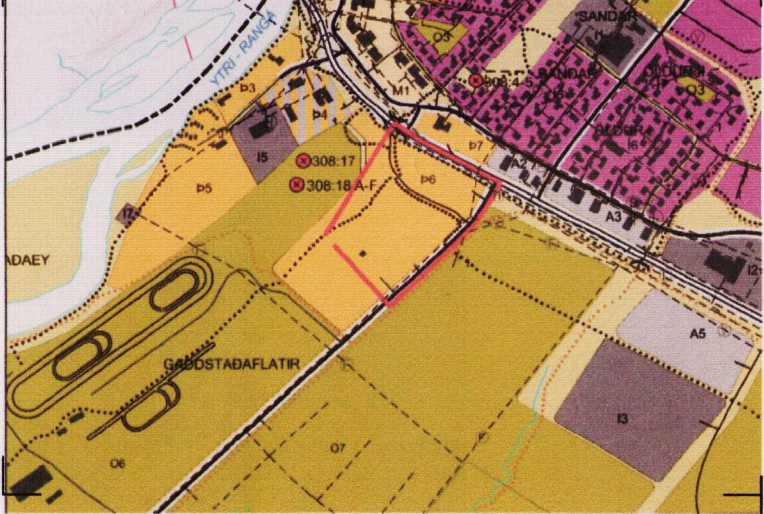

SKÝRINGAR

- Verslunar- og þjónustulóðir
- Athafnalóðir
- Lóðarlóð
- Byggingarreitir
- Núverandi byggingar
- Lóð nr
- Lóðastærðir m²
- Mænisstefna
- Hús verður rífið
- Gangstétt / göngustígur
- Götur
- Slóðar
- Bílastæði
- Rafveita
- Vatnsveita
- Hita veita
- Fráveita
- Ljósleiðari
- Skipulagssvæði
- Mörk þess svæðis sem Skipulagsbreyting tekur til
- Lóðamörk felld niður

Deiliskipulagsbreyting þessi sem fengið hefur meðferð í samræmi við ákvæði 1. mgr. 43. gr. skipulagslaga nr. 123/2010 var samþykkt í

Skipulagsráðgjafi þann 12.12 2016 og í

Sveitarstjórn þann 14.12 2016

Tillagan var auglýst frá 3.8 2016 með athugasemdafresti til 15.9 2016

Auglýsing um gildistöku breytingarinnar var birt í B-deild Stjórnartíðinda þann _____ 20_.

05.12.2016 Tillögunni breytt til samræmis við athugasemdir:

- Fallið frá niðurfirri á Rangárbökkum 11
- Byggingarreitir B1 og B2 sameinaðir í einn byggingareit.
- Byggingarreitir B3, B4 og F1 felldir niður.

26.09.2016 Tillögunni breytt til samræmis við athugasemdir:

- Textabreytingar:
- Afmörkun svæðis skýrð betur
- Bílastæði fristundahúsa
- Vegtengingar við Þjóðveg 1 eru óbreyttar

ARKÍS
arkitektar

Kleppsvægi 152 104 Reykjavík
t 531107-0550 s 511 2060
www.ark.is arkis@ark.is

16-011

Verkefni: Suðurlandsvegur 2-4 Hellu
Sveitarfélag: Hella
Staðgreinir: ---
Landnámi: ---
Verknúmer: 16-011

Hönnuður: o.Aðalsteinn Snorrason arkitekt fai kt.161161-2769
o.Arnar Þór Jónsson arkitekt fai kt.010174-4819
o.Birgir Teltsson arkitekt fai kt.020460-4589
o.Björn Guðbrandsson arkitekt fai kt.170174-3059
o.Egill Guðmundsson arkitekt fai kt.270152-6869
o.Borvaldur L. Björgvinsson byggingarf. bff kt.250572-3529

o.Hönnuðarstjórn:
o.Hönnuðarstjóri:

Hannað / teiknað: b/ee Mælikvæði: 1:1000
Yfirfarið / samþykkt: b/ Dagsetning: 05.07.2016

Deiliskipulagsuppráttur

(90)1.01
teikning breyting
Deiliskipulagstillaga