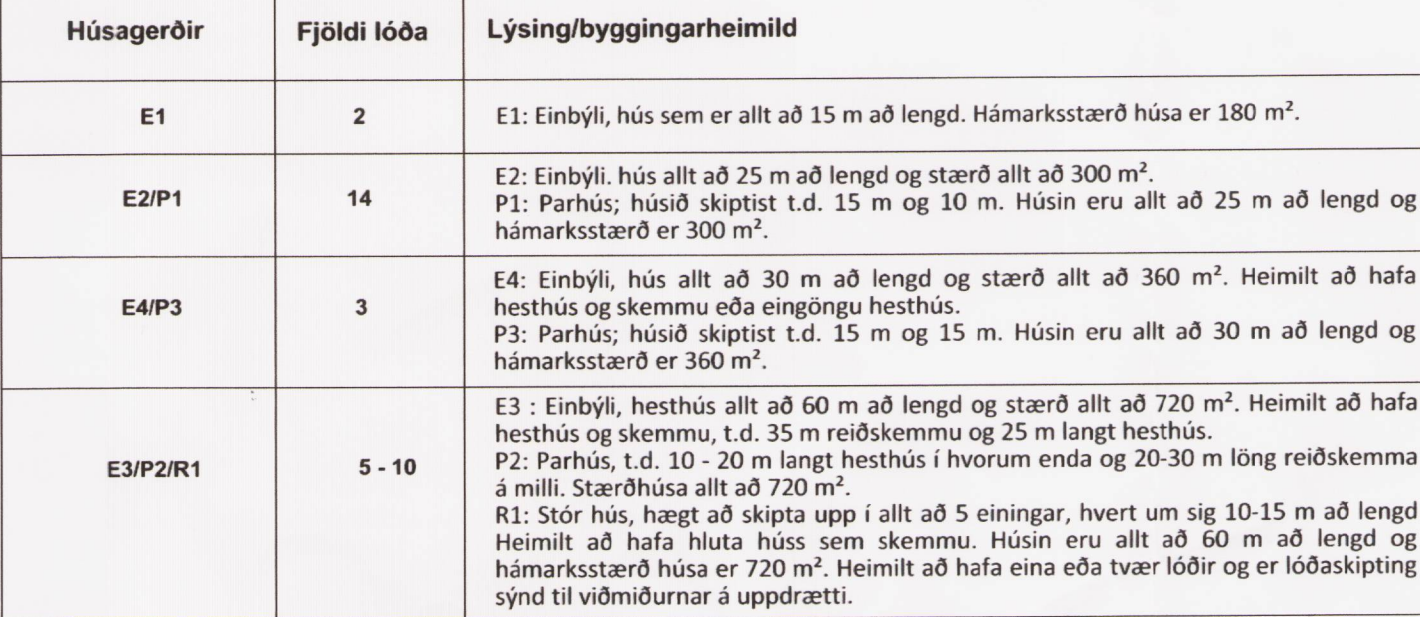
f.h. Rangárpings ytra

INGANGUR

Sveitarfélagið Rangárbær ytra vinnur að gerð deiliskipulags fyrir núverandi reiðhöll, Rangarárhöllina og nýtt hestútsvæði á Gaddaafötum á Helli. Hestútsvæðið er í góðum tengslum við þá aðstöðu sem gerir þér þá á svæðinu. Gerð er ráð fyrir 27 íðjum og tilheyrandi aðstöðu. Þá er gerð ráð fyrir nýjum aðkomuvegi að Gaddaafötum frá fyrrihugðu hringrogti austant á Helli, veginum er þundur til skýringar, enda ekki forsenda deiliskipulags. Deiliskipulagið er í samræmi við Aðalskipulag Rangárbærs ytra á Helli 2010-2022. En þar er svæðið skilgreint sem óþvöð við sérstakra nota.

Lýsing svæðis
Nýja hesthúasvæðið er austan við núverandi reiðhöll og keppnissvæði á Gaddstaðafloðum. Svæðið er tiltölulega flatt og hallar í megindráttum til suðurs að Ytri-Rangá. Svæðið er hálfgróið, helsti gróður er gras, lúpina og viðljárr. Aðkoma að hesthúasvæðinu er af Suðurlandsvegi og um Gaddstaðaveg.

Markmið

Helstu markmið með nýju hesthúsaðvæði eru:

- Fluga Gaddaáflatar sem móðist hesthúsum innan heraós og á landsvísu.
- Íkapa skilyrði fyrir áframhaldandi uppbyggingu svæðisins með aðstoðu fyrir hestamenn, bæði áhuga- og atvinnumenn, í námunda við reiðhöllina.
- Gera umferðalæði um Gaddaáðvæðið skilvirkara með sérstaka áherslu á bætta aðkomu inn á svæðið.

Kortagrunnar og skipulagsgögn
 Kortagrunnur eru íSSÖV frá Landmælingum Íslands. Loftmyndir frá Loftmyndum ehf. og kortagrunnar Rangárþings ytra.
 Skipulagsgögn eru eftirlit:
 - Skipulagsuppráttir í mkv. 1:2.000 sem sýnir lóðir, byggingarstærð og gatnakærfi.
 - Deilingsuppráttir í mkv. 1:2.000 sem sýnir fyrirkomulag svæðinu.
 - Skýringaruppráttir í mkv. 1:500 sem sýnir fyrirkomulag innan lóða.
 - Yfirflutningsuppráttir í mkv. 1:6.000 sem sýnir ástæðu svæðisins til nærliggjandi svæða og nýja veltengingu frá hringtorgi við Dynskála.
 - Aðalskipulag Rangárþings ytra á Hellu 2010-2022, með síðari breytingum. Mkv. 1:10.000.
 - Greinargerð og skipulagsforsendur.

Aðalskipulag
Deiliskipulagið er í samræmi við Aðalskipulag Rangárþings ytra á Hellu 2010-2022, en þar er svæðið skilgreint sem opið svæði til sérstakna nota. Í aðalskipulaginu er gert ráð fyrir að haldið verði áfram uppbyggingu á aðstöðu fyrir hestamennsku á Gaddstaðafötum, m.a. með uppbyggingu hesthusa svæðis. Ekkert deiliskipulag er í gildi á svæðinu. Landslag vann drög að deiliskipulagi árið 2006 þar sem gert var ráð fyrir að byggja hestusvæðið með þökkuðum norðri og nú er áformað.

[illegible]

Áfangi C. Ömsvellir.
 Áfangi D. Vigðisarvellir.
 Austan við svæðið er gert ráð fyrir mögulegri stækkun hesthúsasvæðisins.

Keppnisvæðið
 Keppnisvæðið á Gaddstaðafloðum er um 17 ha að stærð og er það norðvestan við hesthúsavæðið. Þar er m.a. rúmgott áhorfendasvæðið og reiðvellið auk saleimishúss og þjónustuhúss. Innan deiliskipulagssvæðisins eru núverandi byggingar; Rangárhöllin, um 3.000 m² að stærð og hesthús austan hennar, um 400 m² að stærð. Gert er ráð fyrir öðru hesthúsi suðvestan við núverandi hús, áþekku núverandi húsi að stærð og útliti.

Rýmis- og skjólmyndun
Lögð er áhersla á að hesthúsin stuðli að skjólgóðu og aðlaðandi rými. Fyrirkomulag í kringum hesthúsin verði þannig að skjól skapist sunn við húsin, til útveru og athafna, en ríkjandi vindáttir er SV- og NA-áttir. Gert er ráð fyrir bilastæðum framan við hesthúsin og að kerrustæði séu við galla húsanna. Við gall húsanna er gert ráð fyrir góðu athafnarymi sem skapar um leið aðgengi göngu- og hestaumferð milli hesthúsanna.

[illegible]

Samgöngur
 Aðkomu að hesthúsasvæðinu er af Suðurlandsvegi og um Gaddstaðaveg. Syðsti hluti núverandi vegar er færður lítilega til austurs og hana lengdur til suðurs. Meginaðkomu að reiðhöllinni verður breytt og kemur hún til meðal að liggja um hesthúsahverfið og að reiðhöllinni sunnanverðri. Þá verða lagðar götur um hesthúsahverfið. Ný veltgengi er ætlað frá Suðurlandsvegi, frá fyrirhuguðu hringtogi við Dýnskala. Veginn mun liggja sunnan hesthúsahverfis að reiðhöllinni. Sú aðkomu verður nýtt þegar mót og aðrir stærri viðburðir fara fram.

Bilastæði
Gert er ráð fyrir að stækka bilastæðið við reiðhöllina til suðvesturs og að það fullnægi bilastæðabörf fyrir minni mót og samkomur. Fjöldi bilastæða er um 145-150. Þar af eru 58 bilastæði austan megin fyrir fólksbíla og kerrur, 4 rútustæði og 6 stæði fyrir fatlaða skv. byggingarreglugerð nr. 112/2014, gr. 6.2.4. Þá er gert ráð fyrir nokkrum bilastæðum framán við hvert hesthús. Bilastæði eru sýnd á skýringarupplætti.

Reiðstígur
Mikid er lagt upp úr göðum reiðstígum um svæðið og stuðlað þannig að samtengingu innan hverfis og við nærliggjandi svæði. Einnig er leitað að aðskilda reiðvegi og vegi. Breidd reiðstíga á milli húsa og umhverfis hesthúsabyggingna er 4 m. Reiðstígir verja með frostfriu undirgrati og lagðir með lausu málarefni í yfirborði. Við hönnun reiðstíga skal taka mið af leiðbeiningum Vegagerðarinnar og Landskambsands Hestamannafelaga „Reiðvegir- gerð og uppbygging“, útgáfú í janúar 2006. Tæmningagerði er staðsett suður af Austurlíðu öllum heimil afnot af því.

[illegible][illegible]

Lóðir

Lóðir eru hús og stórar og er nýtingalofnfall átt að 0,3. Blástæði eru innan lóða átt að 0,3. Öfl heitustu eru einni höfuð. Vegghæð lóða vernd allur að 2,0 m og hámarksdráttur á milli allur að 3,0 m. m.v. vegghæð. Breidd husa skal vera í bilinu 8-9 m. Þekktali husa skal vera í bilinu 14-20". Mennihúsi husa samleiða veggum og er synd á spaltupplussgrátt. Lóðir eru flokkaðar í nokkra flokka eftir því hvers konar hus er heimilt að byggja þeim. Möguleiki er á mismunandi husagærum á nokkrum löllum og er fjöldi husa í mynd hestubas bílnu 23-27. Eftir því hverjum hus verður fyrir valin. Ákk þess er gort það fyrir möguleika á nýju hestubasi við reðskemmtuna og gert er grein fyrir hvernig husa eru byggð. Skilmála um byggingu husa eru gefin í skilríki. Skilmála um byggingu husa eru gefin í skilríki. Stórsta lóðum sem eru aukendur sken E3/P2/E1 er heimilt að gorta upp í minni lóð og gjalda þá skilmáli fyrir E1 eða E2/P1.

Reiðskemmur
Rangárhöllin er 2.956,6 m² og er fullbyggð. Heimilt er að hafa skemmu sambyggða hesthúsi, sjá nánar töflu um byggingaheimildir. Hámar veggnað skemmunnar er 3,8 m og mesta leyfa mænishæð 4,5 m miðað við golfplötu.

Löðlafgrangur og umhverfisáskæði

Lögið áhersla á að löðlafgrangur og umgengni sé til fyrirmynd. Ekkert heilmyll að geyma annað en það sem lengist starfsmannum, umhverfi og samfélaginu. Þetta lögið umgengni með heg og það að löi tryggja að ekki verði merktur nei söðuðgrangur og hindra fólk frá að skringuradupprætti er gerð tillaga af gróñ og landmótun á svæðinu til að gerð svæðið skjólsæla og viðstærna. Mannir og landmótun er notaðar til að gerja svæði fyrir norðan áttinu og einnig til að nýta það efni sem fellur frá á svæðinu. Gróðurinn er flokkaður í þrjá flokka og er gerð tillaga um blöndu gróðurbei og skjólsæla á ákveðnum stóðum og trjároð með háum trjám meðfram vöðnum á milli hve einnig er gerð tillaga að gróðursteita stakstöðir, meðaltali, í núverandi svæði til að ákva fjölbreytni, skjól og gróður á þeim svæðum.

Honnun og uppdrættir
Húsagerðir eru frjálslar að öðru leyti en því sem mæliblóð, skilmálar þessir, byggingarreglugerðir og aðrar reglugerðir segja til um. Á aðaluppdráttum skal sýna skipulag lóðar í aðalatrönum og fyrirkomulag bygginga á lóðinni. Skipulag hesthúsa skal einnig vera í samræmi reglugerð nr. 160/2006 um aðbúnað, umhirðu og heilbrigðisefirlit hrossa. Innra skipulag hesthúsa er ekki bundið í deiliskipulagi þessu. Mænisstefna er sýnd á uppdráttum.

Mæliblóð
 Á mæliblóðum skal sýna stærðir lóða, lóðamörk og byggingarreit
 húsa og fasta byggingalínu. Byggingarreitir dreginn heilli línu er
 bindandi og skal hushlíð bygginga liggja á m.k. 60% að þeirri línu.
 Sýna skal hestagreið og staðsetningu taðra, þar sem það á við.
 Þá skal sýna skiptulag og frágangningu lóða og lóðamarka.

BYREYTINGAR AÐ LOKINNI AUGLSYNGU
 Sett inn ákvæði um að hvert hús skuli hafa aðgang að taðröf/ hauggeymslu sem er vönduð, þétt og nægilega stóra til að taka við a.m.k. 6 mánaða haug frá öllum þeim húsum sem hafa ymt. Einbýli, þar og rauhús skyró nánar og einnig er hnykk betur á skilgreiningu fyrir R1. Þá er löðaðföld leiðréttr.

850 Hella. S. 487 7800 www.steinsholtfs.is	Mkv: 1:500/1:2.000/1:6.000	Breytt: 04
	Bláðstærð: A1	
	Hannað: GG, AJ, MMJ Teiknað: EMS, MMJ	Samþykkt: