


HEKLUKOT


Fortekningar hönnunar leikskólans Heklukots

Grunn- og leikskóli Hellu / áfangi 3

kynning á íbúafundi 5.desember 2024

ARKÍS
arkitektar

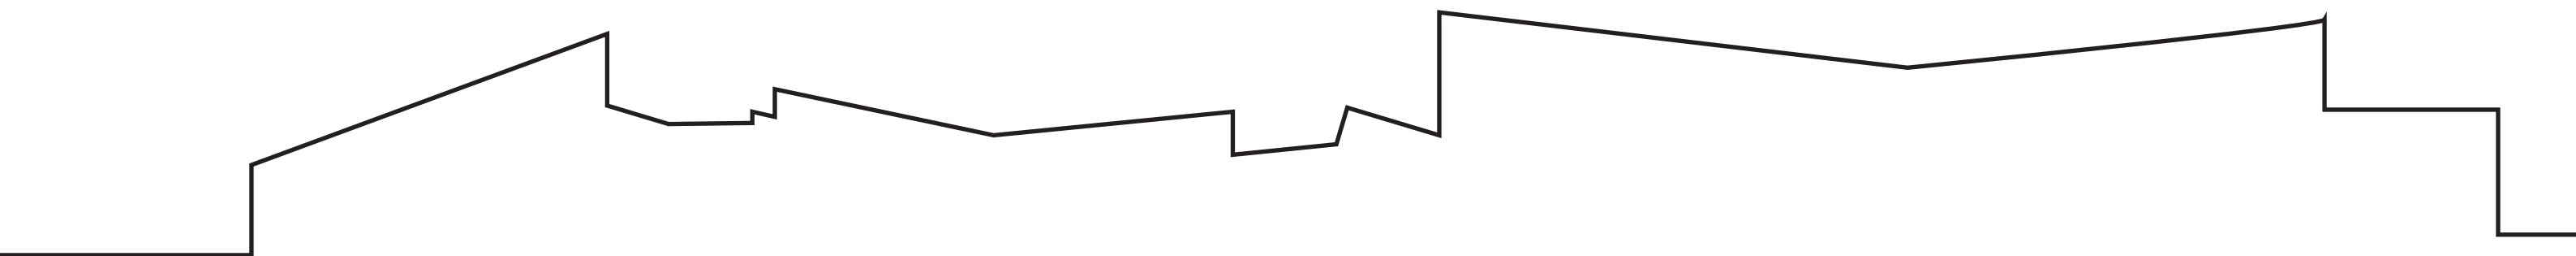

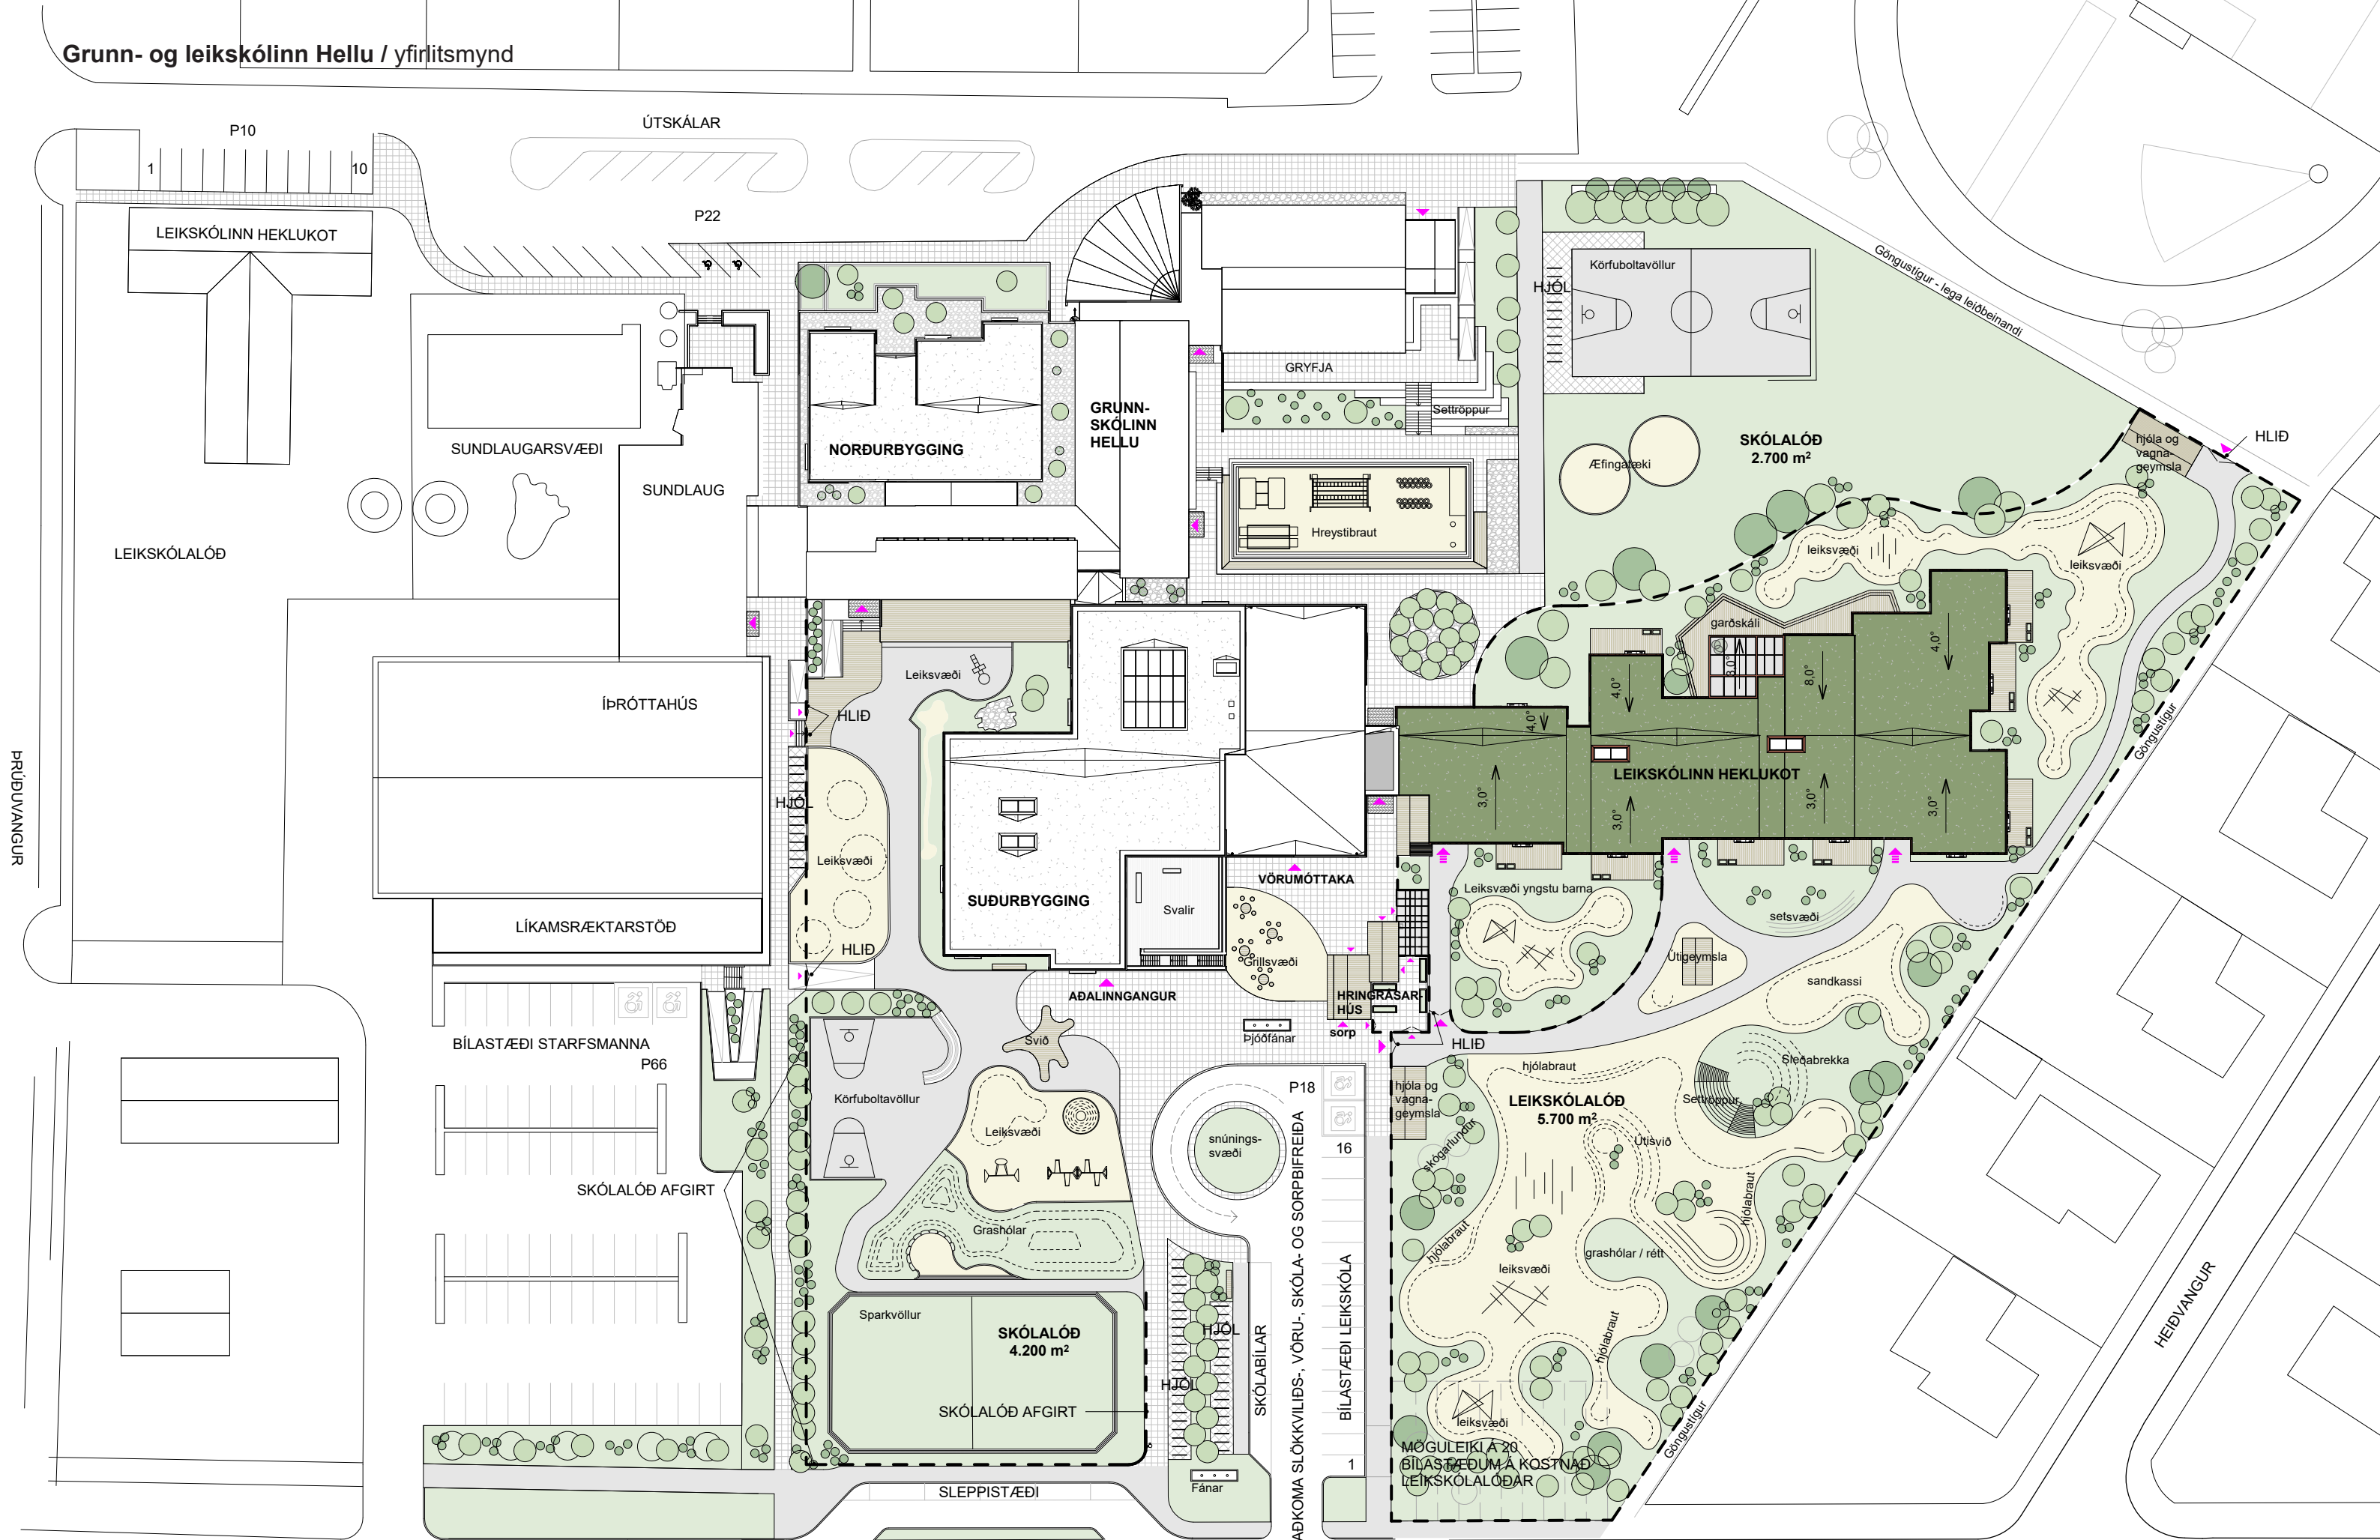

Frá leikskólalóð eru þrír inngangar og fataklefar. Inngangar raðast eftir aldri frá vestri til austurs. Við inngang yngstu barna verður hluti lóðar afmarkað sem leiksvæði þeirra yngstu. Starfsmannaaðstaða verður á 2.hæð grunnskólans.

Matsalur

Kennisluðhús

Framleiðisluðhús

VÖRUMOTTAKA ELDHÚSS

Hringrásarhús
sorp
gróðurhús
molta

**Aðkoma fyrir aðföng,
sorp-, sjúkra- og
skólabíla með
snúningssvæði
ásamt snúningssvæði
bílastæðis leikskóla**

Heklukot / grunnmynd - húsrýmisáætlun


Tvær deildir eru ætlaðar börnum 1-2 ára. Útisvæði yngstu barna verður afmarkað frá leikskólalóðinni. Við inngang og úr fataklefa yngstu barna er aðgengi að vagnarými. Þrjár deildir eru ætlaðar börnum á aldrinum 2-5 ára og þrjár deildir fyrir elstu börnin, 5-6 ára.

Lagt er upp með góða tengingu inni og útirýma, bæði sjónrænt og með aðgengi, ásamt því að tryggja dagsbirtu í öll íverurými.


Megin starfsmannarými og stoðrymi verða á 2.hæð grunnskólans. Þá er gert ráð fyrir skrifstofu aðstoðar leikskólastjóra, skrifstofu sérkennslustjóra, sérkennslurými og hvíldarafdrepi fyrir starfólk.

Þá er einnig gert ráð fyrir minni þvotta- og ræstiaðstöðu en miðlæg þvotta- og ræsti-aðstaða er við settröppur á 1.hæð grunnskólans.

Fjölnota salur, listasmiðja eldri og yngri barna ásamt garðhúsi tengist inn á gangsvæði leikskólans og myndar einskonar hringekju flæði, þar sem að gönguleiðir á milli rýma eru virkjuð til að hámarka nýtingu húsnæðisins.

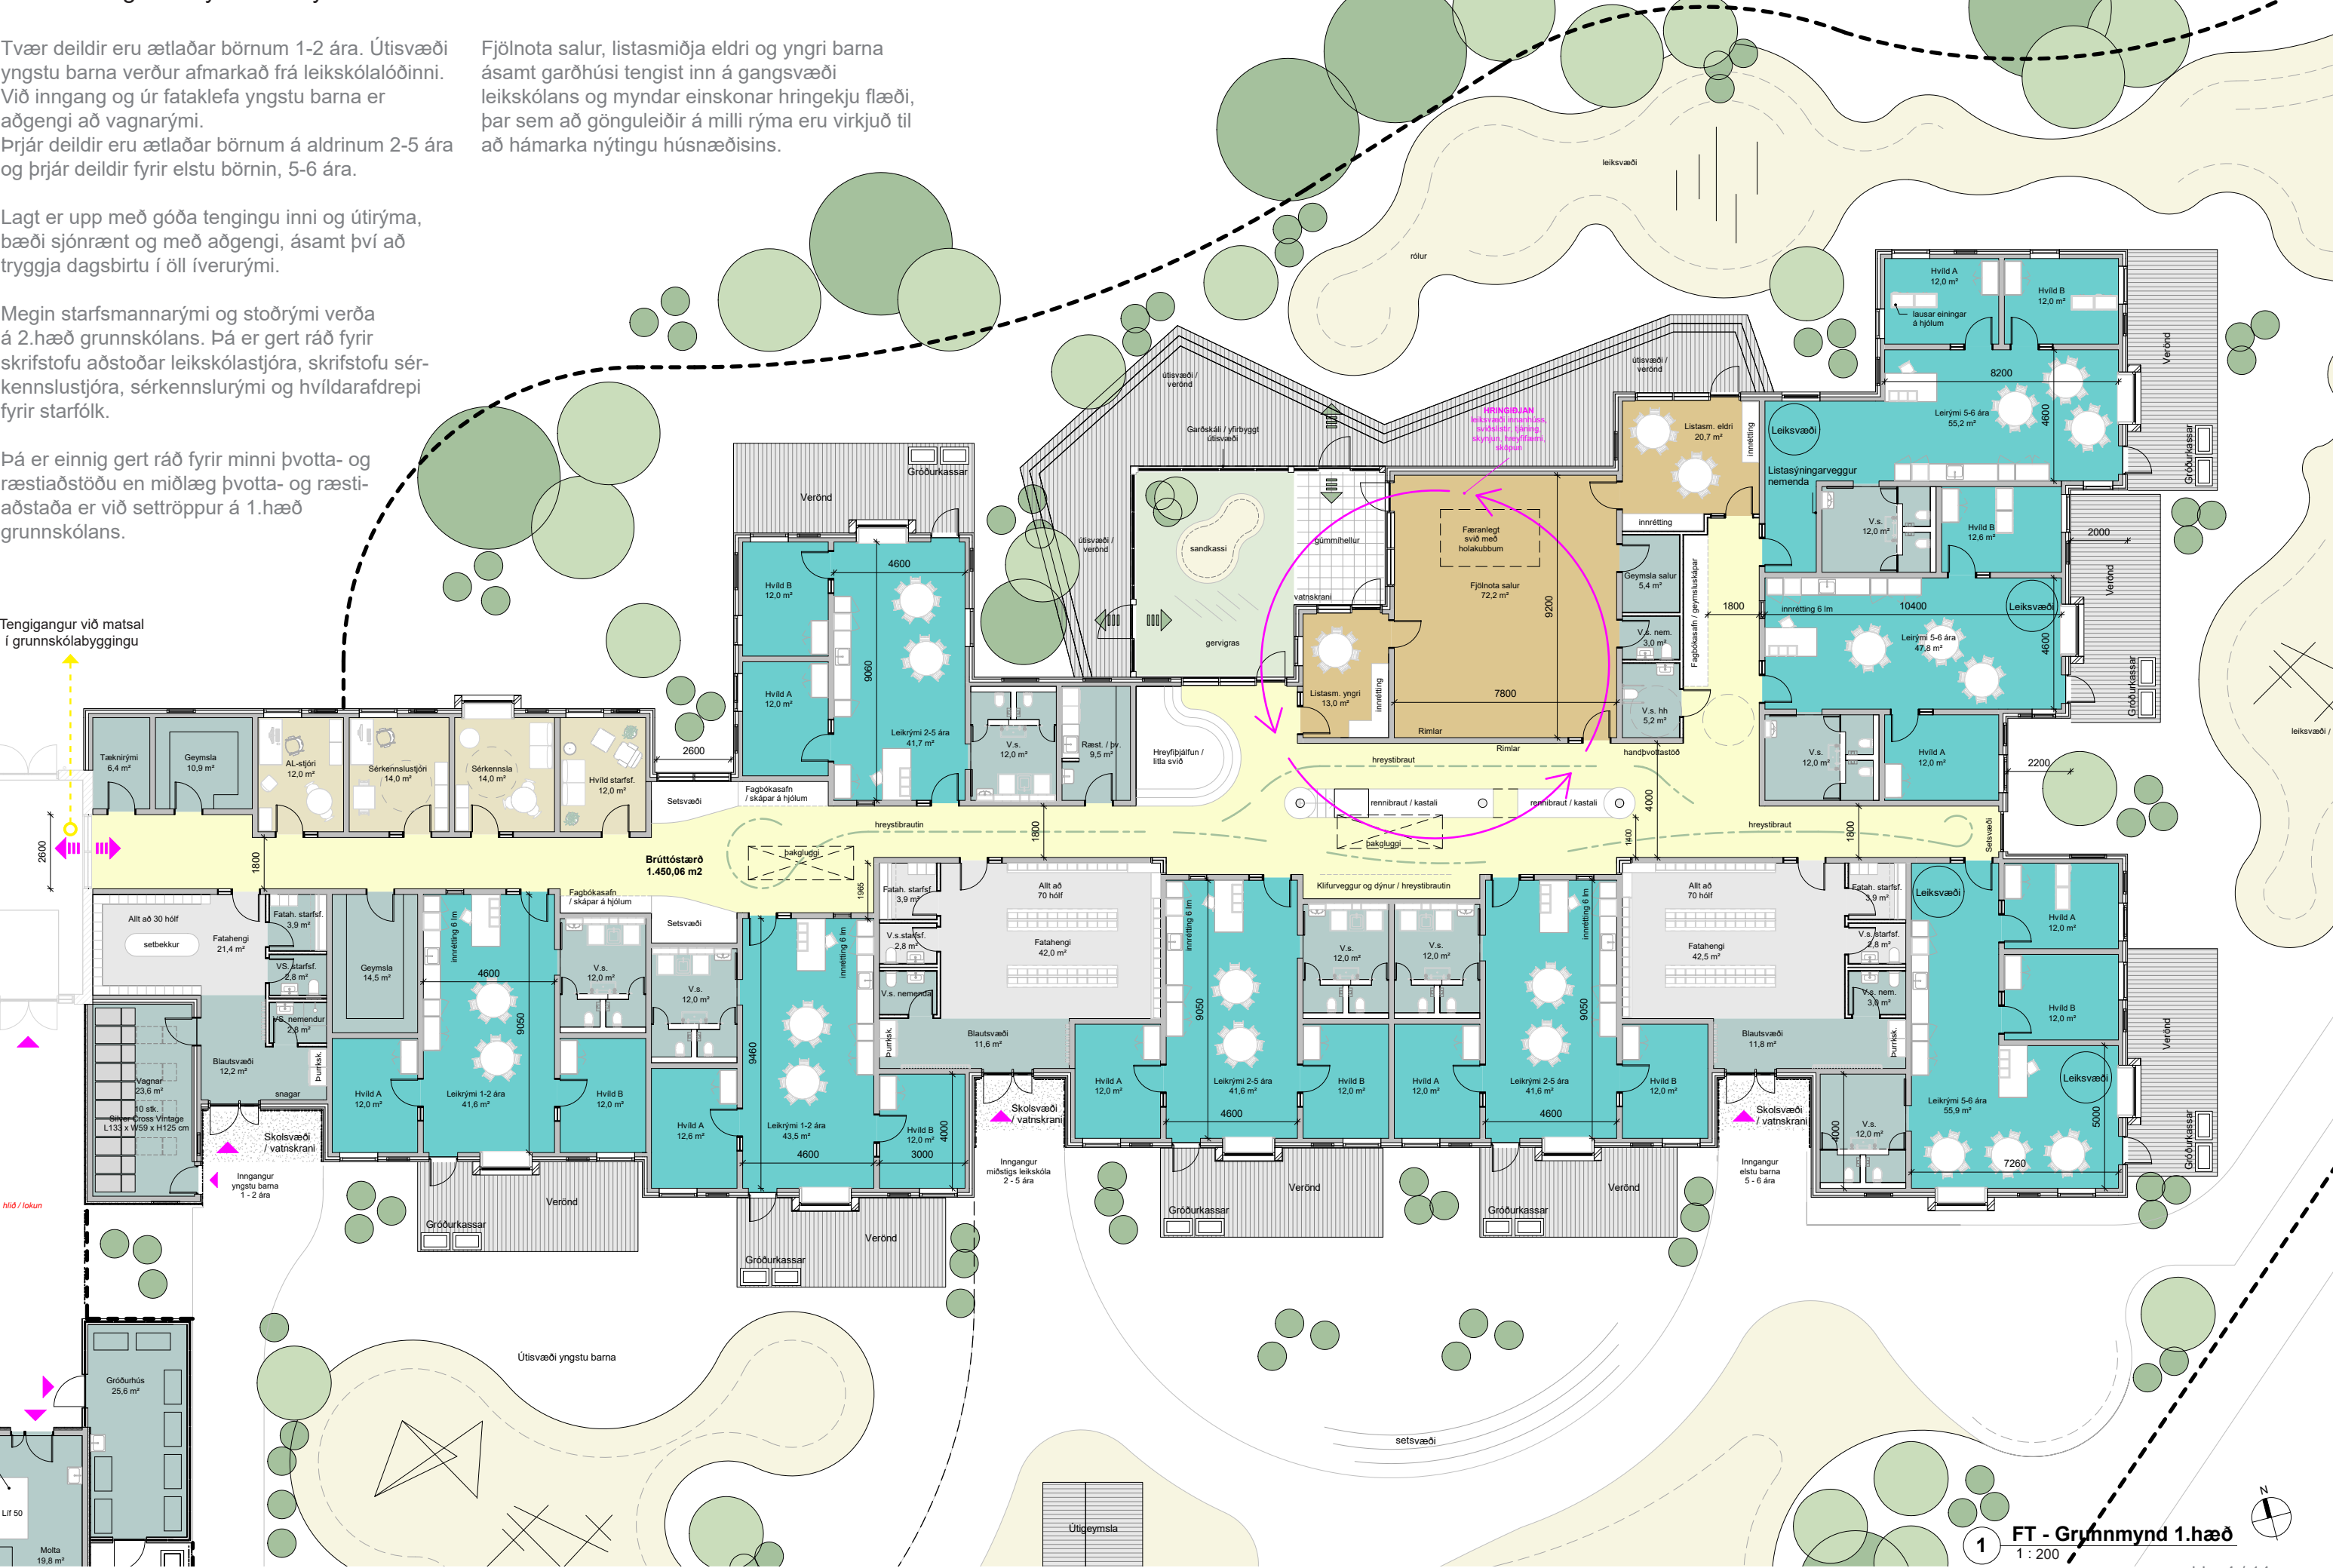

Heklukot / fataklefar við innganga

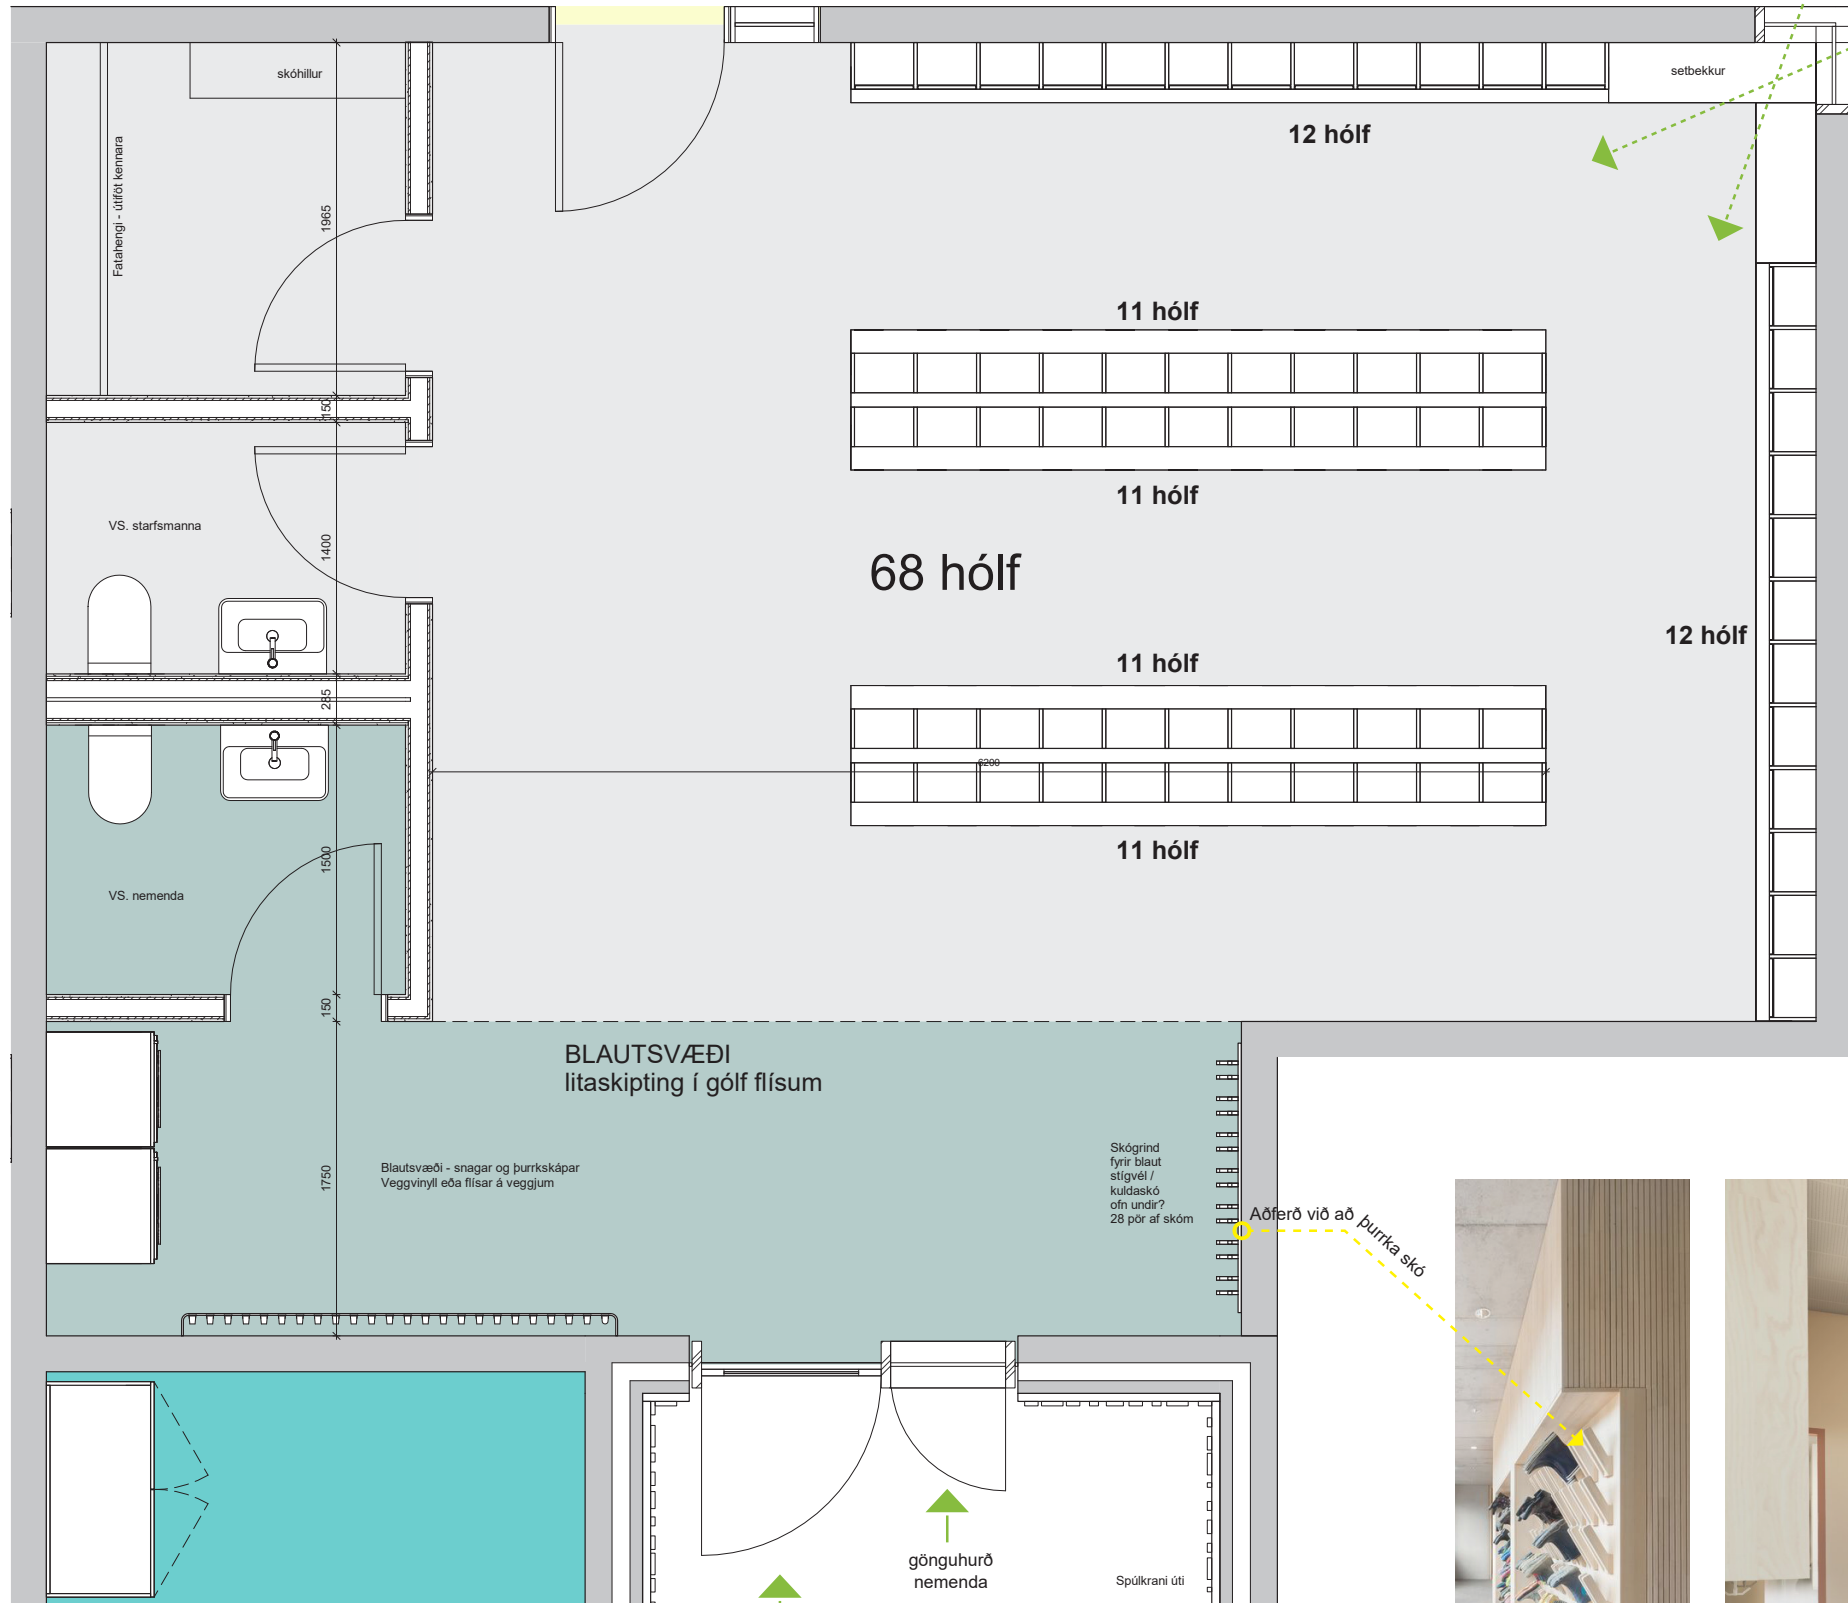


FT - Grunnmynd 1.hæð - fataklefi
mynd ekki í kvarða

Fataklefi


Þrír fataklefar eru í leikskólanum. Tvær deildir yngstu barna hafa sér fataklefa, þrjár deildir miðstigs leikskólabarna hafa sameiginlegan klefa og elstu þrjár deildirnar sinn klefa.


Við innganginn er skilgreint blautt svæði þar sem að aðgengi er að snyrtingu barna og þurrkaðstaða fyrir blautar yfirhafnir. Með því móti gefst kostur á að halda fataklefanum þurrum við fatahólf nemenda.

Í hverjum fataklefa er gert ráð fyrir snyrtiaðstöðu nemenda í útileik, snyrtingu og fatahengi starfsmanna. Spúlkrani verður á útvegg við inngang.

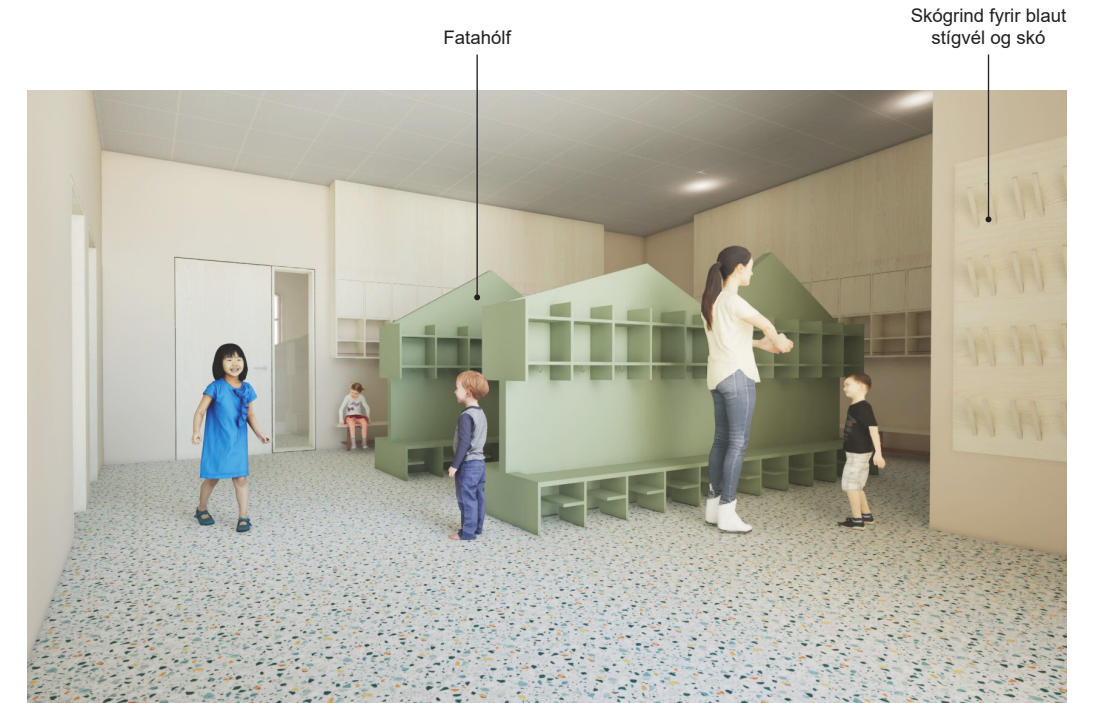

Fataklefar og fatahengi / þrívíddarásýndir

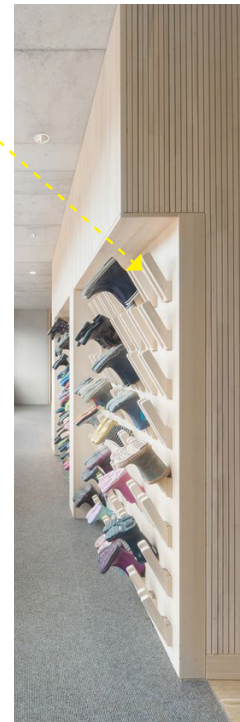

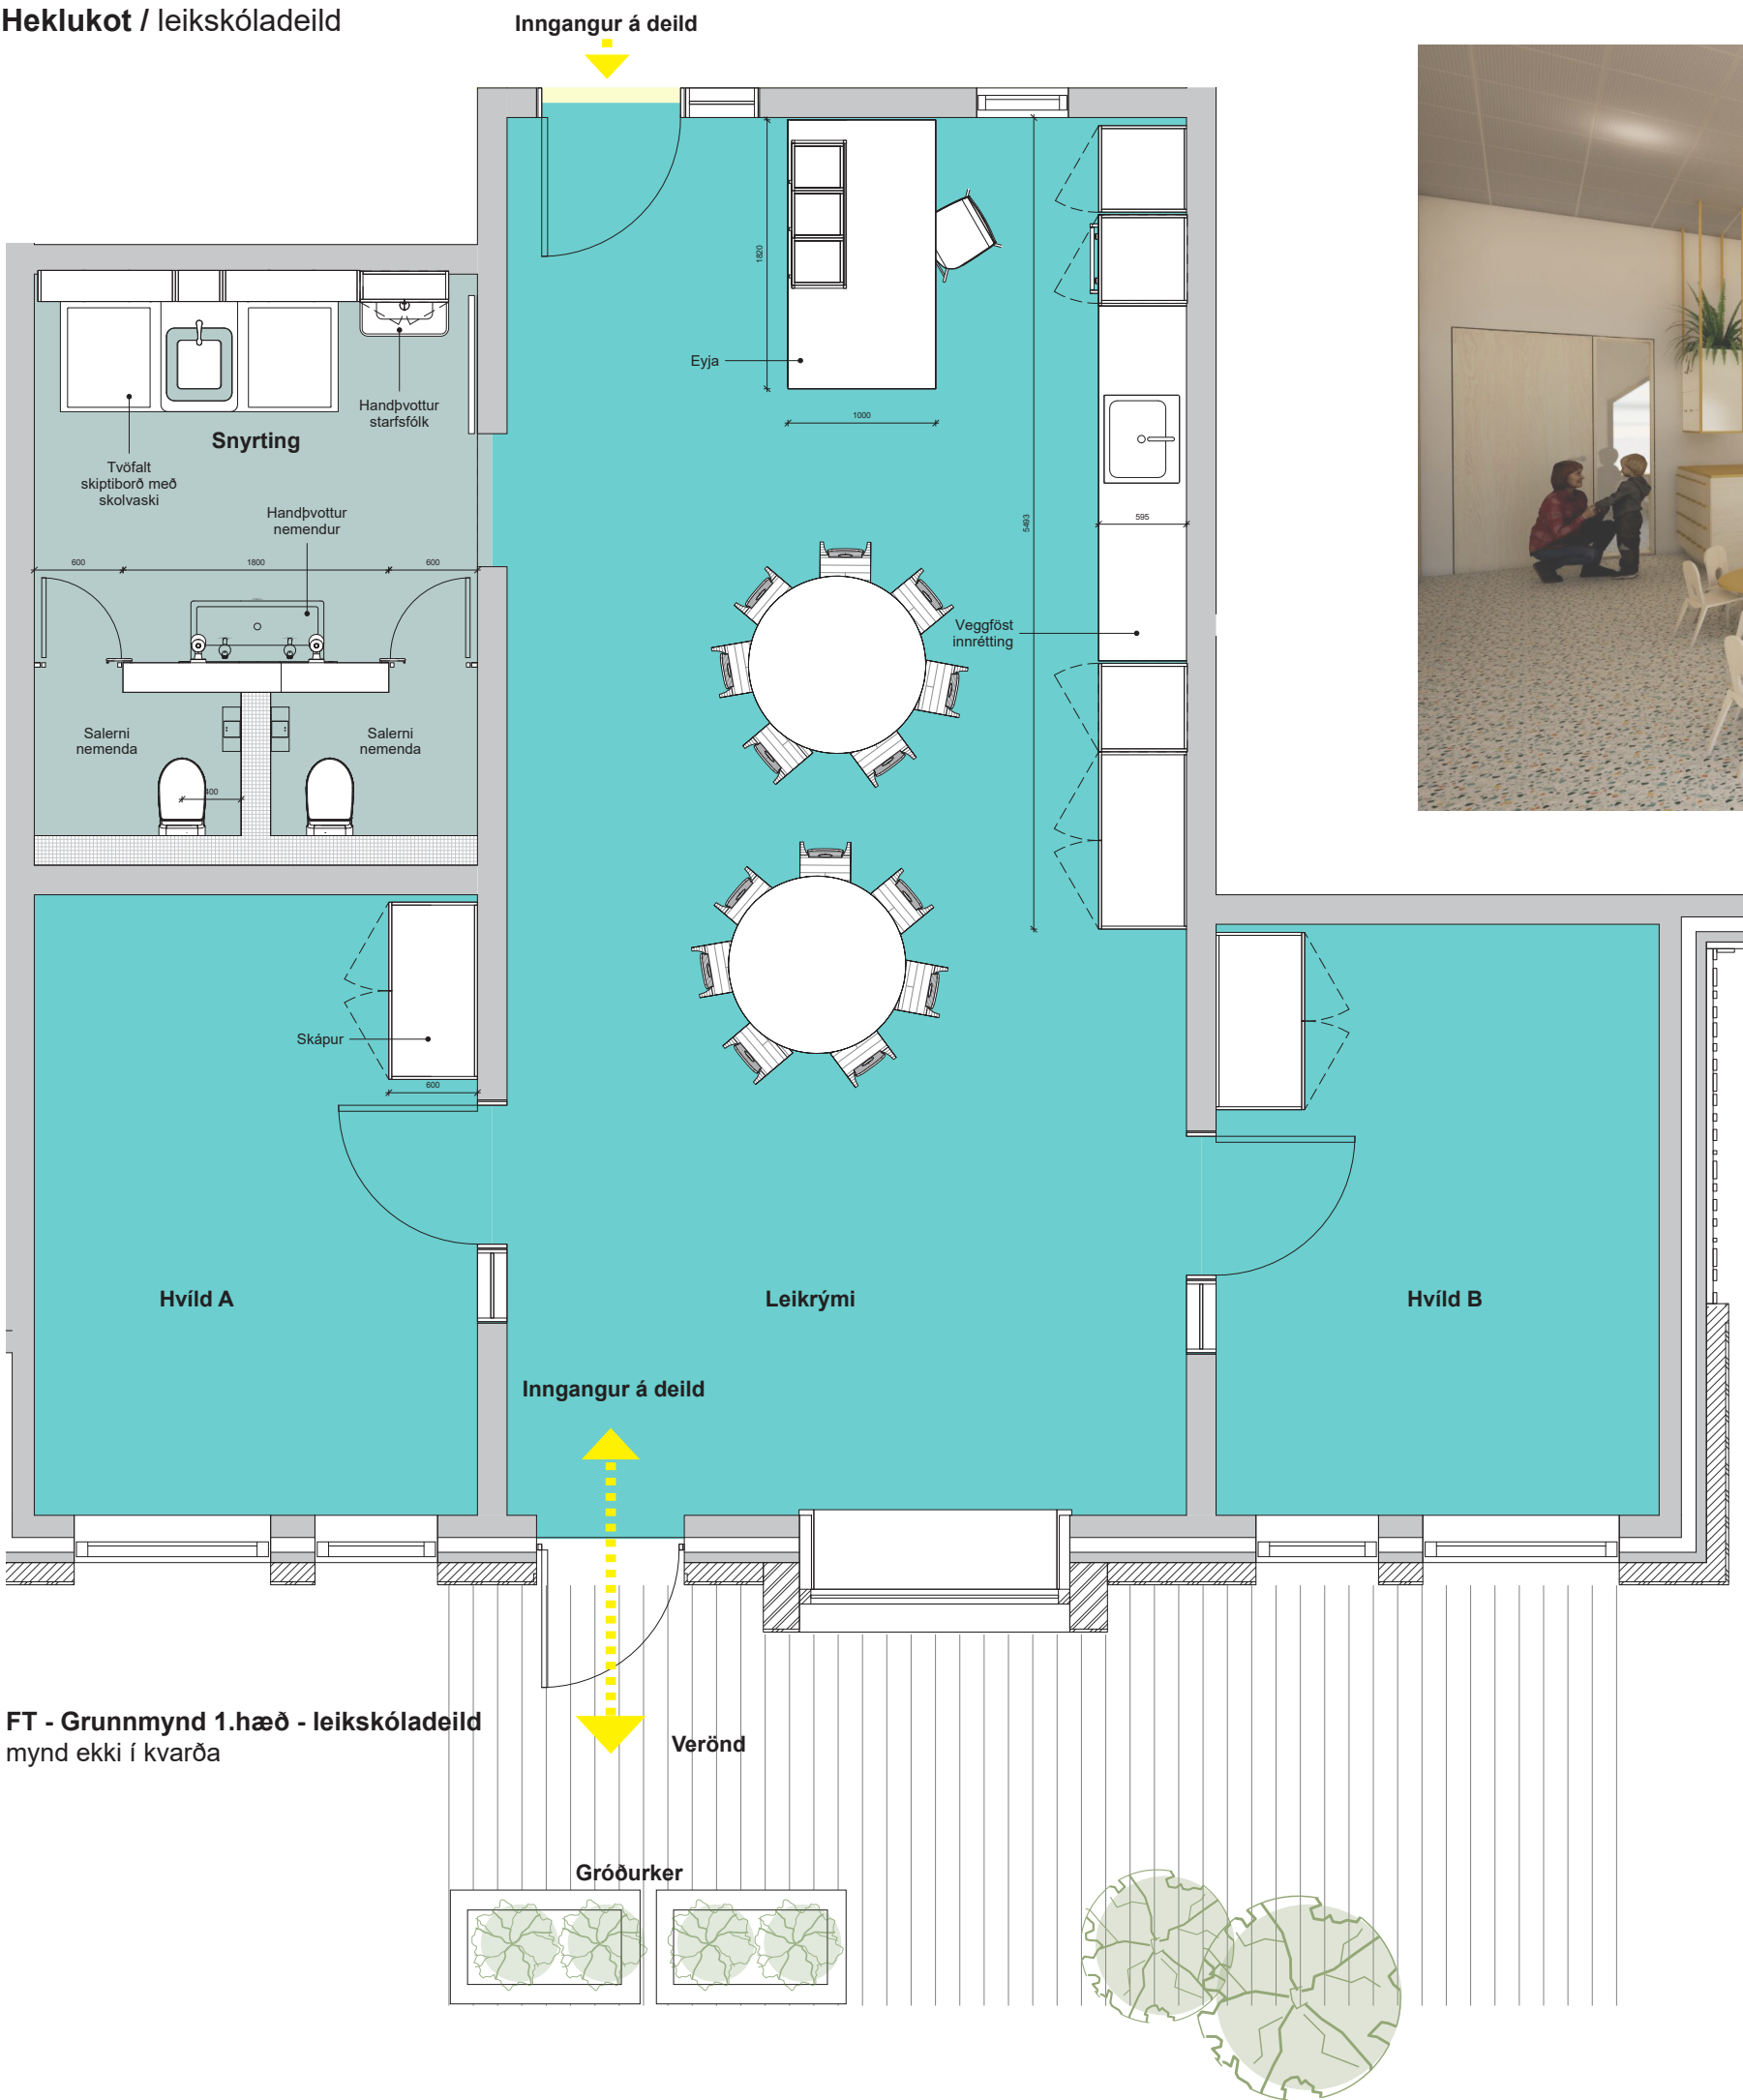

FT - Grunnmynd 1.hæð - leikskóladeild mynd ekki í kvarða



eyja

veggföst innrétting

Leikrými nemenda / þrívíddarásýndir



veggföst innrétting

bakhlíð eyju


Leikskóladeild

Hver deild samanstendur af leikrými, tveimur hvíldarrýmum og snyrtingu. Leikrýmið er hjarta hvernar deildar og úr því er aðgengi að hvíldarrýmum, snyrtingu og útirými sem er eins konar sérafnotareitur, eða framlenging á leikrými hvernar deildar.

Góð dagsbirta verði í öllum íverurýmum, sterkar sjónrænar tengingar á milli inni- og útirýma ásamt góðu aðgengi þeirra á milli.

Leikrými deilda

Við inngang á deild er innrétting, eins konar móttökueyja, sem að þjónar þeim tilgangi að vera vinnuborð, munageymsla nemenda og starfsmanna. Á vegg við eyju er eldhúsinnrétting sem að rúmar m.a. borðbúnað, uppþvottavél, minni kæli, eldhúsvask og bakaraofn ásamt geymslusvæði fyrir leikföng, námsgögn (leir, pappír, liti) og flest það sem að nýtist yfir skóladaginn.

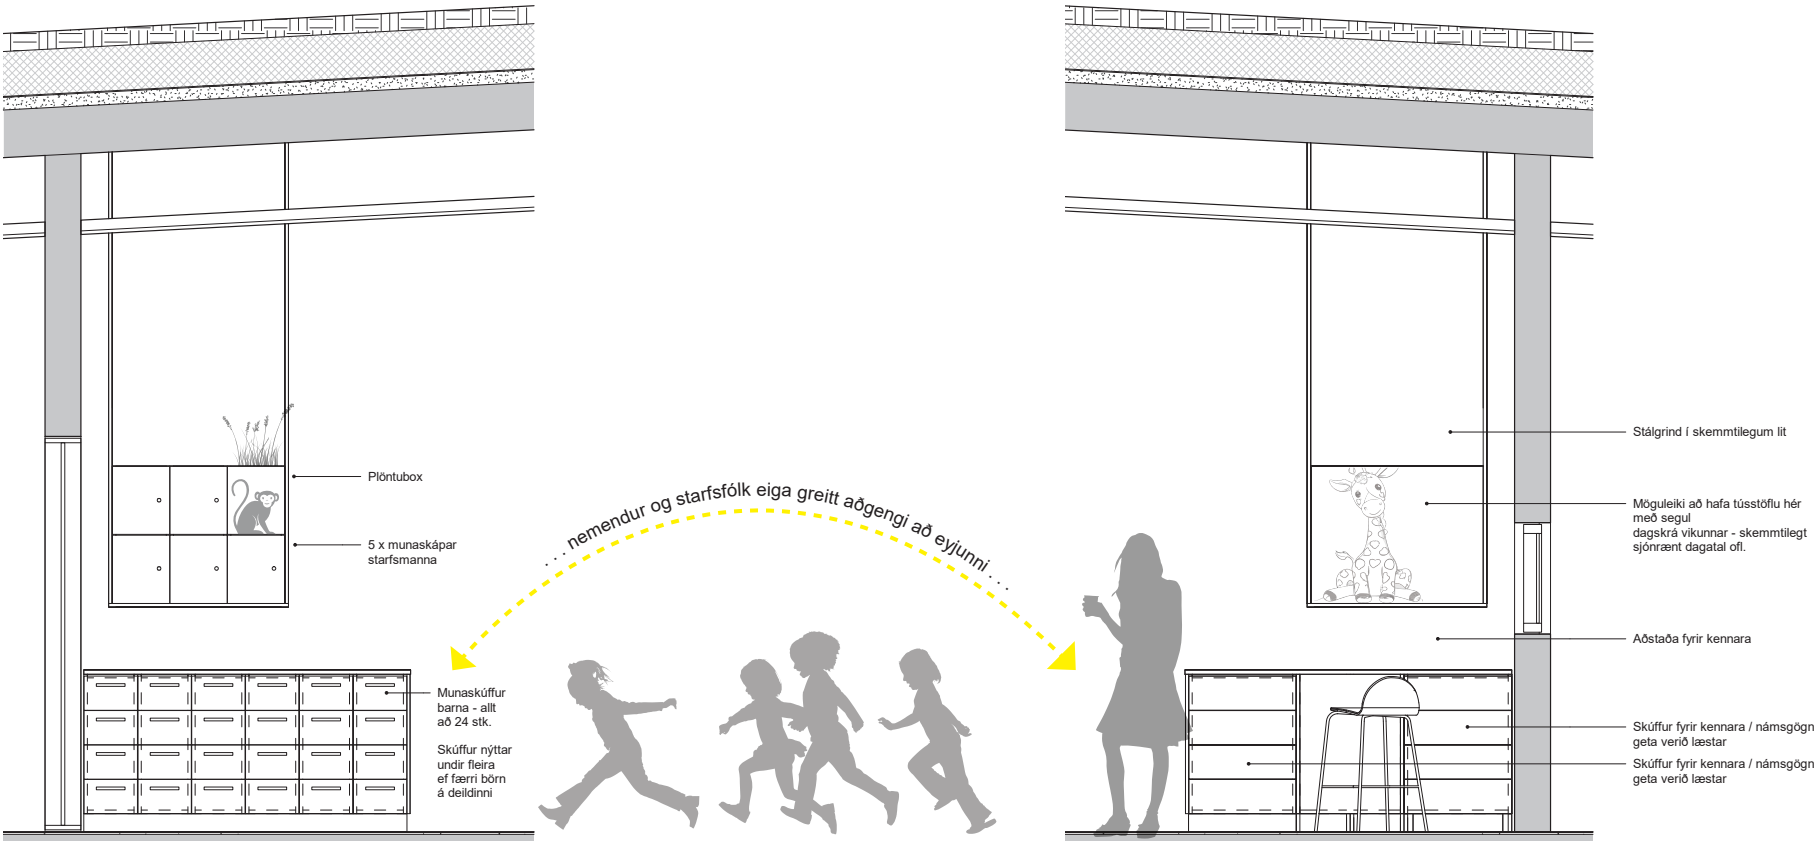

Eyja í leikrými, ásýnd framhliðar

Eyja í leikrými, ásýnd bakhliðar

Leikrými nemenda / þrívíddarásýndir

munahólf starfsfólks



framhlið eyju


Mynd sýnir ásýnd inn í leikrými þegar að komið er inn á deild. Á vinstri hönd er framhlið eyju en undir borðplötu eru skúffur ætlaðar hverjum nemenda að geyma sín námsgögn.



veggföst eldhúsinnrétting

bakhlið eyju

svæði gæti nýst sem tússtafla með segli

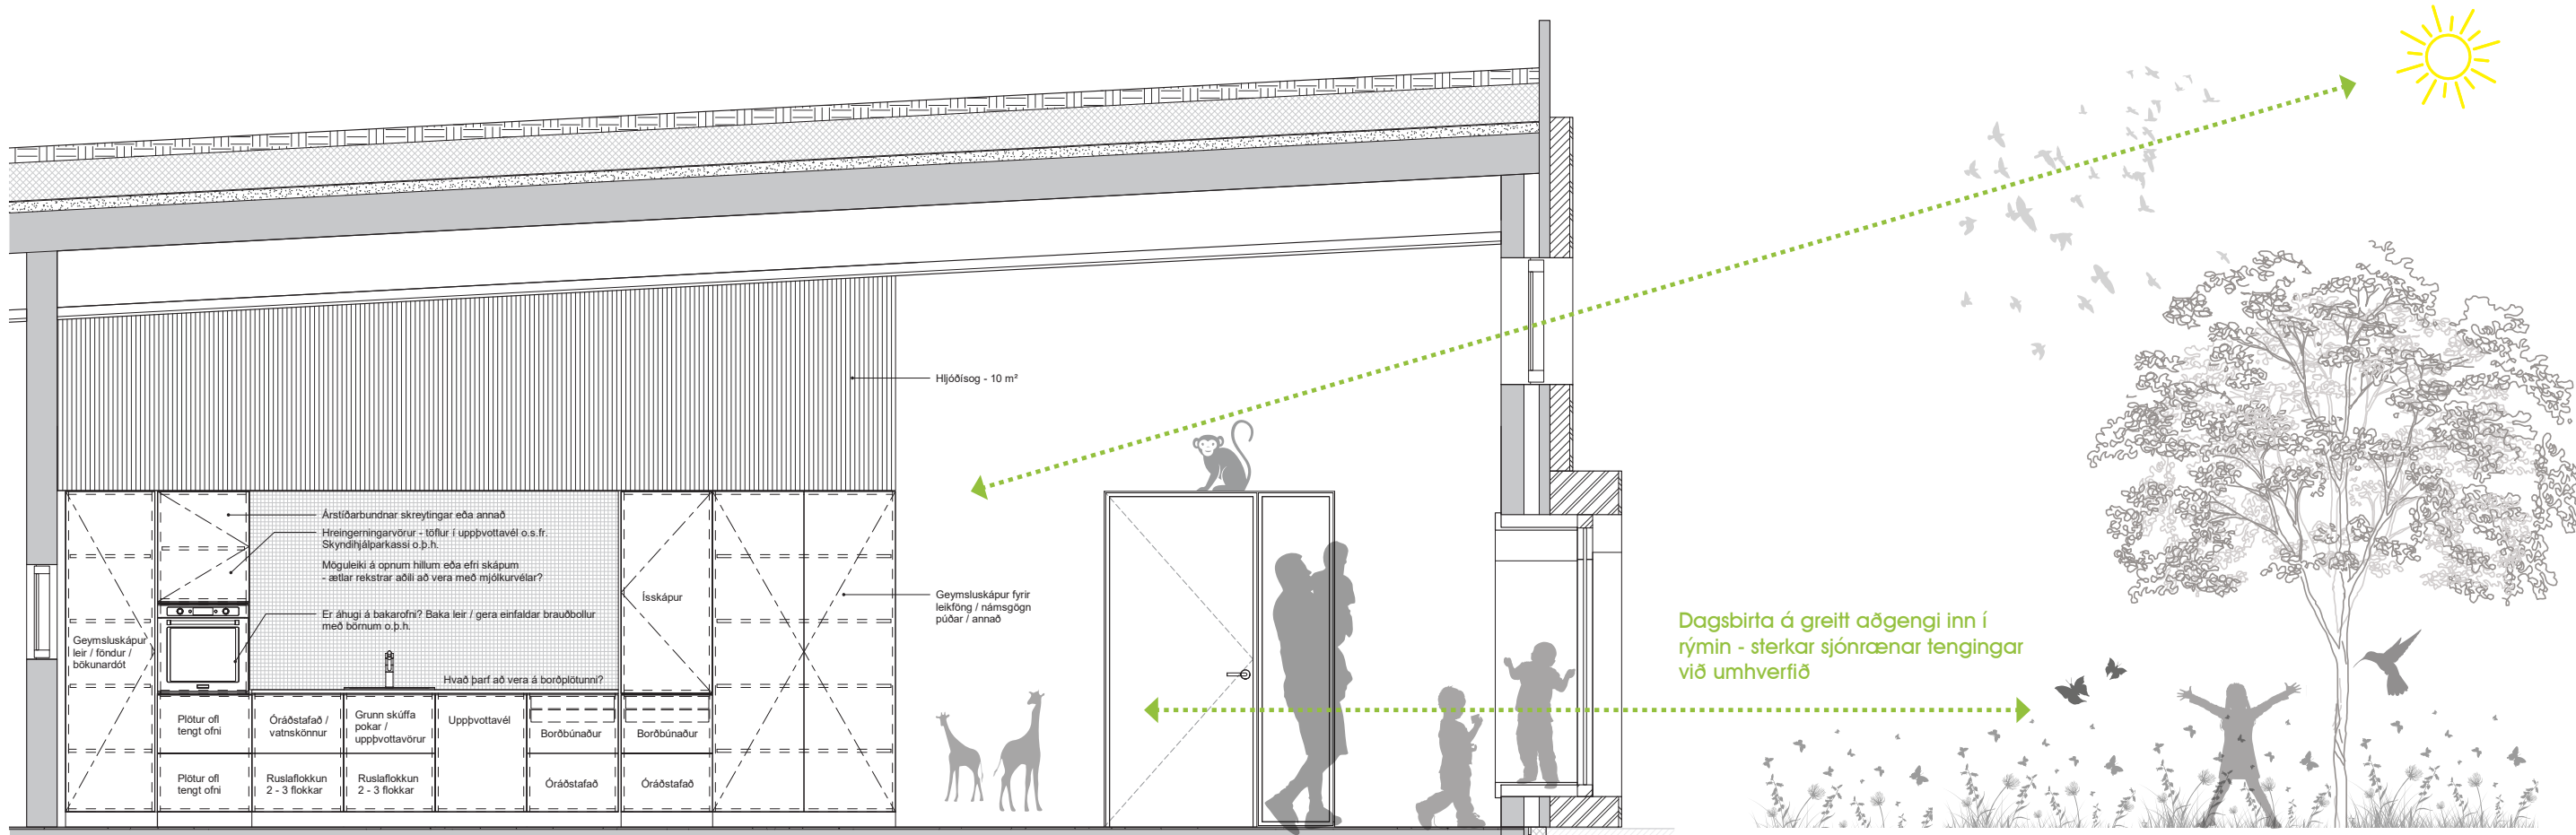

Veggföst innrétting í leikrými, ásýnd framhliðar




Leikrými nemenda / þrívíddarásýndir

veggföst
eldhúsinnrétting

Myndir sýna ásýnd eldhúsinnréttingu sem að rúmar m.a. borðbúnað, uppþvottavél, minni kæli, eldhúsvask og bakaraofn ásamt geymslusvæði fyrir leikföng, námsgögn (leir, pappír, liti) og flest það sem að nýtist yfir skóladaginn.




veggföst
eldhúsinnrétting

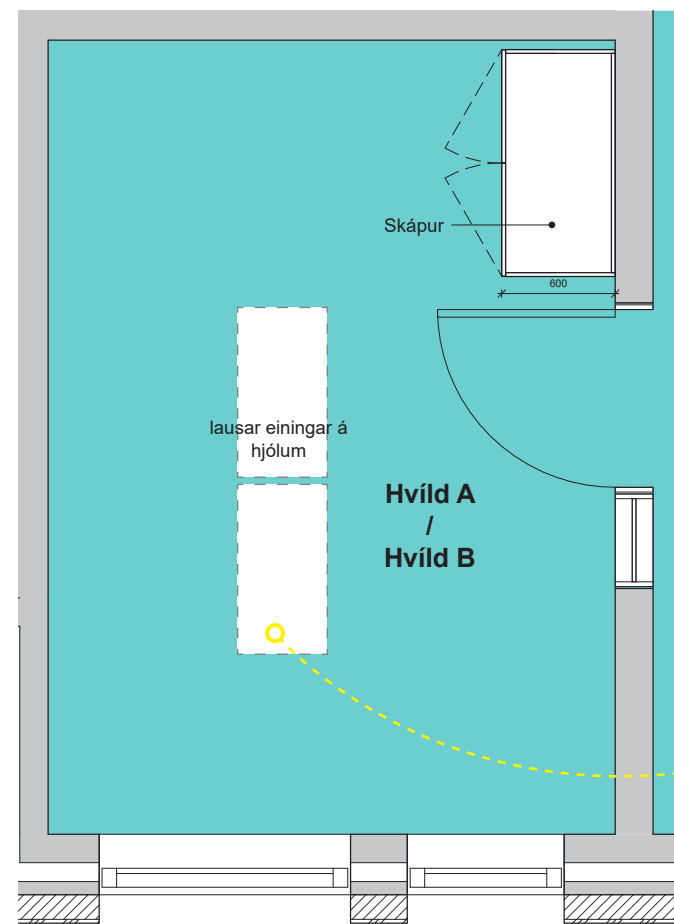

FT - Grunnmynd 1.hæð - hvíldarrými


Hvíld A / hvíld B
Í hverju hvíldarrými er gert ráð fyrir veggföstum skáp til að geyma dýnur, körfur fyrir teppi og í einhverjum tilvikum snuð eða tuskudýr nemenda. Rýmin nýtast með margvíslegum hætti og gefa möguleika á að búa til fleiri rými í rýminu með lausum einingum á hjólum.

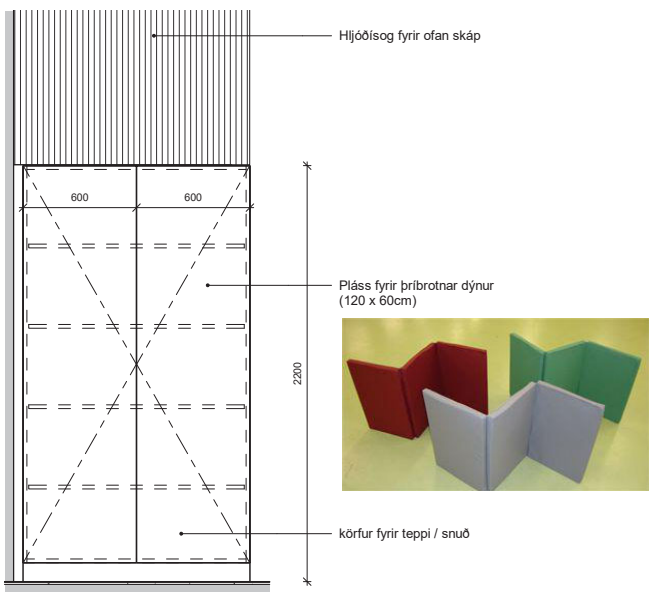

Hvíldarrými á deildum / ásýnd á skáp




Hvíldarrými deilda / þrívíddarásýndir

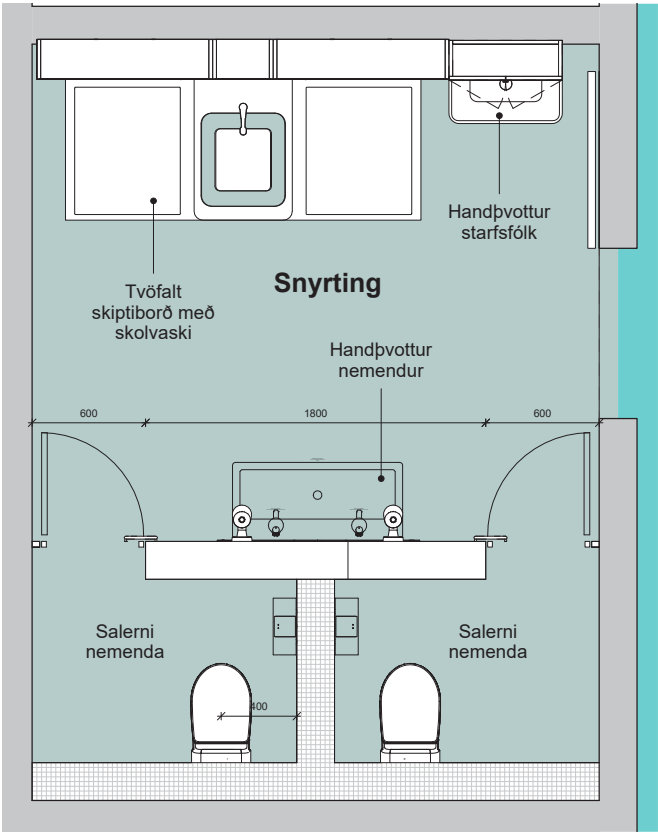


FT - Grunnmynd 1.hæð - snyrting mynd ekki í kvarða

Snyrting
Á snyrtingu deilda eru tvö salerni fyrir nemendur ásamt handlaug til handþvottar. Hæð á handlaug verði staðsett þannig að hún henti aldursbili hversrar deildar.
Á deildum yngri barna verður tvöfalt rafdrifið skiptiborð með skolvask fyrir miðju. Handlaug í hæð fyrir fullorðna er á hverri snyrtingu. Salerni og snyrtiaðstaða starfsfólks eru í fataklefum.

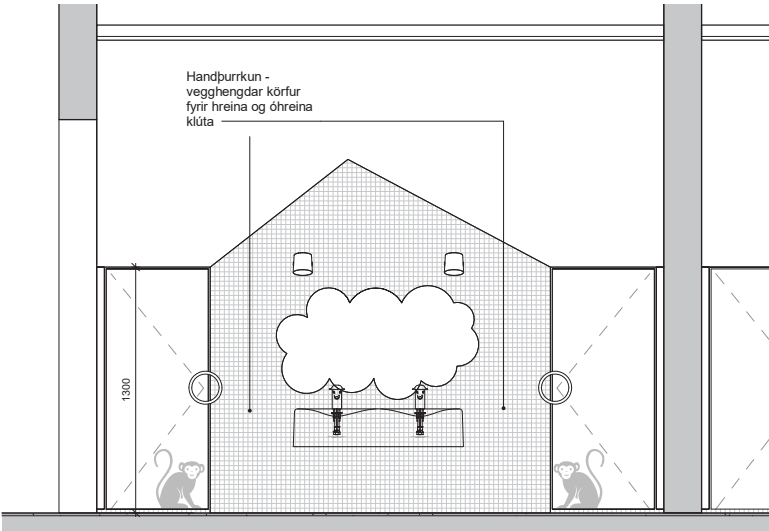

Snyrting á deildum / ásýnd á handlaug

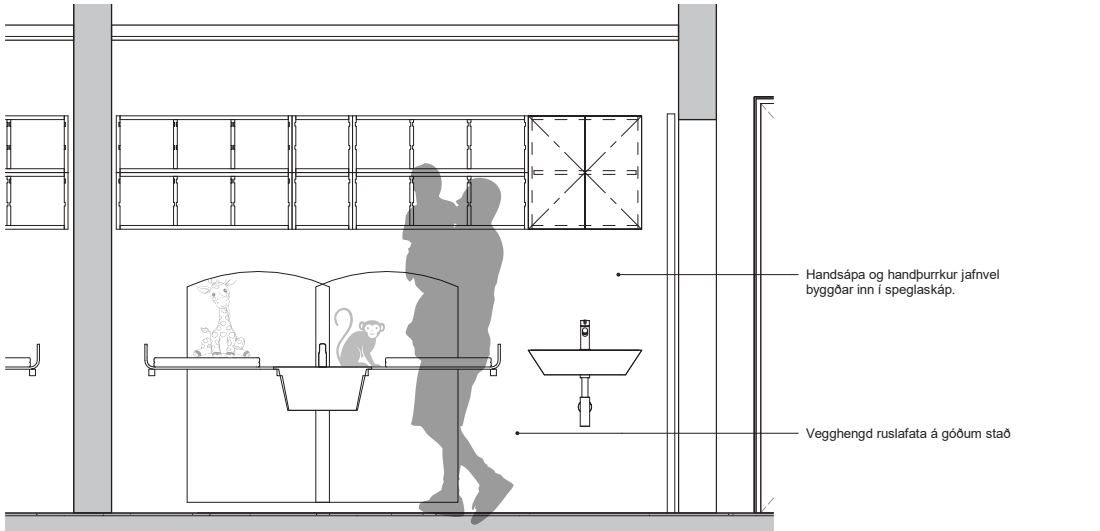

Snyrting á deildum / ásýnd á skiptiborð og handlaug starfsfólks



Snyrting á deildum / þrívíddarásýndir



Fjölnota salur, listasmiðja eldri og yngri barna ásamt garðhúsi tengist inn á gangsvæði leikskólans og myndar einskonar hringekju flæði, þar sem að gönguleiðir á milli rýma eru virkjuð til að hámarka nýtingu húsnæðisins.






Fjölnota rými / fjölbreytt afnot með færanlegum húsögnum Tengigangur við matsal



Gangsvæði virkjuð með hreystibraut / hugarleikfimi

Fjölnota salur, listasmiðja eldri og yngri barna ásamt garðhúsi tengist inn á gangsvæði leikskólans og myndar einskonar hringekju flæði, þar sem að gönguleiðir á milli rýma eru virkjuð til að hámarka nýtingu húsnæðisins.

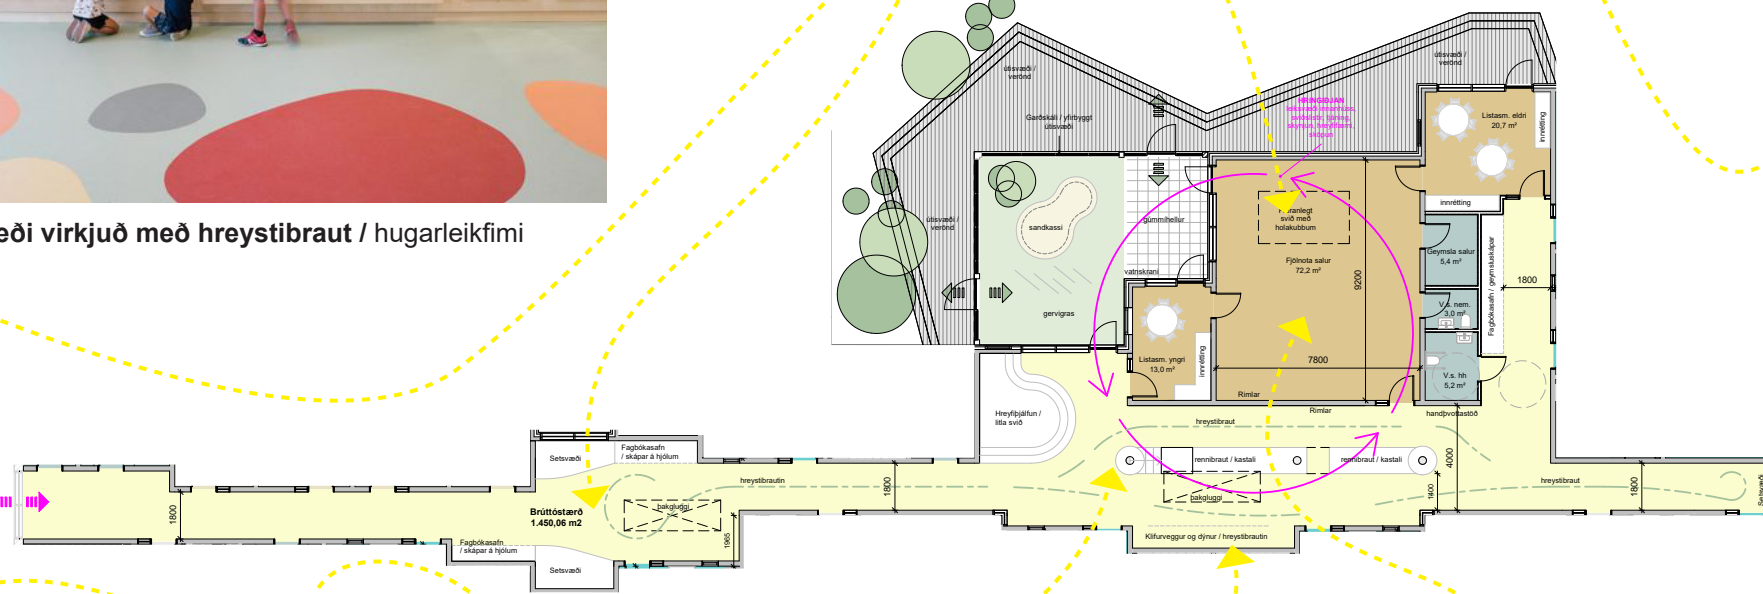


Gangsvæði virkjuð með hreystibraut / skynjun, ró og leikur




Gangsvæði virkjuð með hreystibraut / hreyfifærni, jafnvægi og skynjun



Fjölnota rými / áskorun, hugrekki og seigla

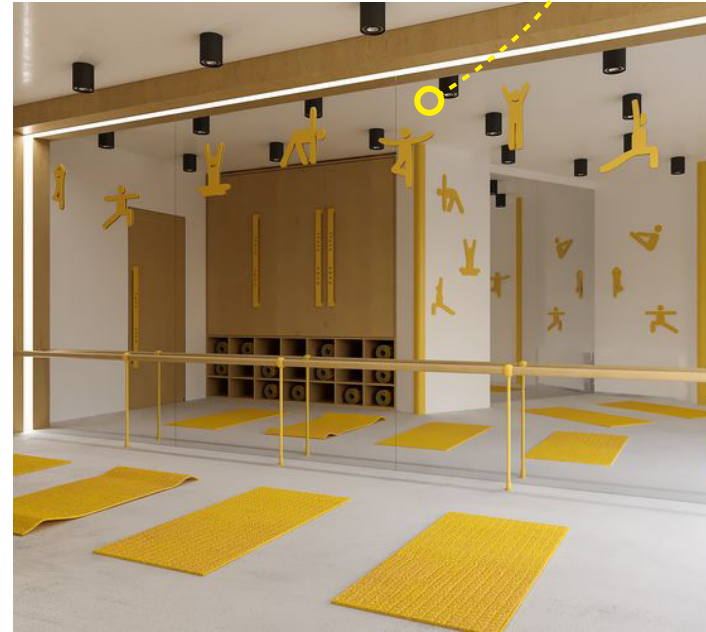


Fjölnota rými / íhugun, slökun og liðkun

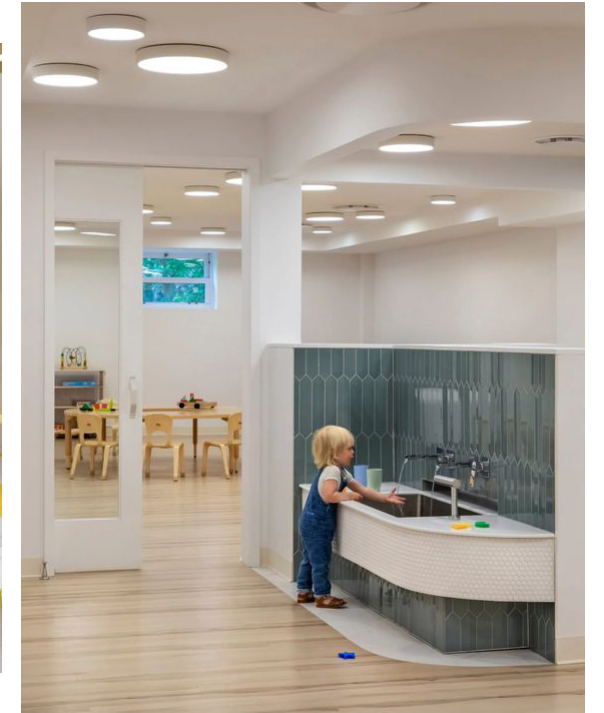

Hreystibraut og fjölnota rými / handþvottastöð

Fjölnota salur, listasmiðja eldri og yngri barna ásamt garðhúsi tengist inn á gangsvæði leikskólans og myndar einskonar hringekju flæði, þar sem að gönguleiðir á milli rýma eru virkjuð til að hámarka nýtingu húsnæðisins.

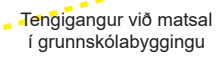


Garðskáli / úti verður inni í vondum veðrum



ÁSÝND AUSTUR



ÁSÝND NORÐUR

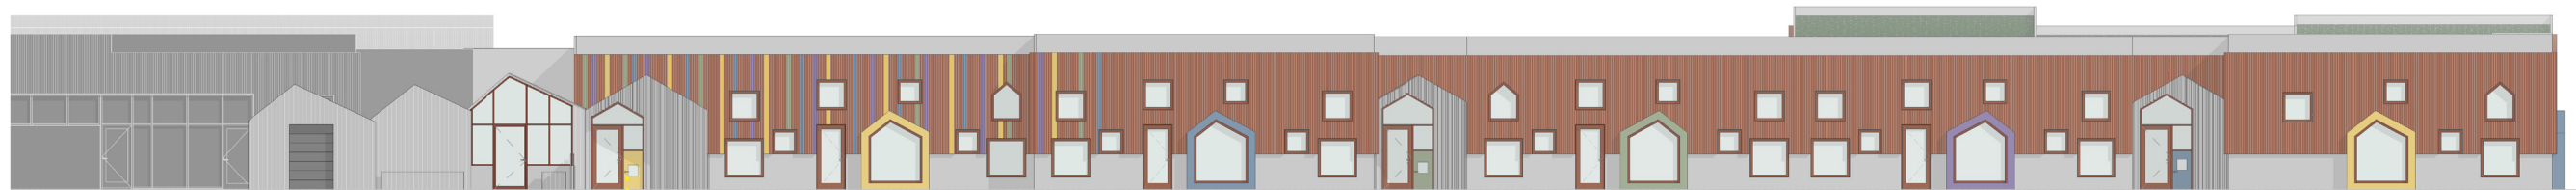

ÁSÝND SUÐUR



ÁSÝND VESTUR



gróðurhús

gönguhurð foreldra og
starfsfólks
gönguhurð nemenda

timburklæðning á vegg og loft við innganga



EFNISHUGHRIF TIMBURKLÆÐINGAR Í LEIKSKÓLANUM OG
TIMBURHÚSUM Á LÖÐ