
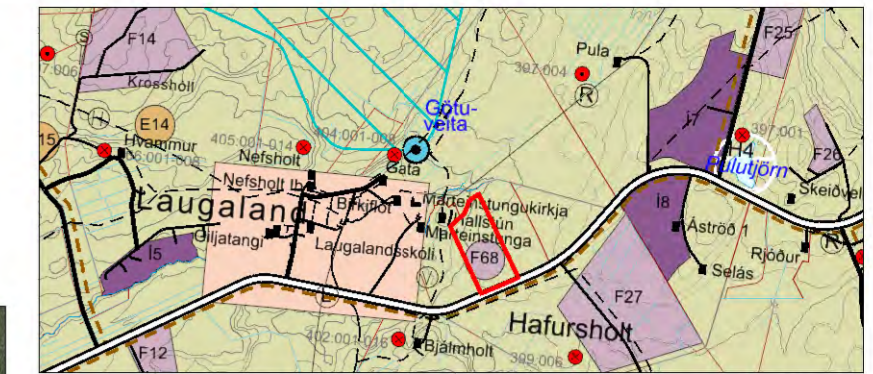


HALLSTÚN í Rangárþingi ytra

Deiliskipulag landspildu

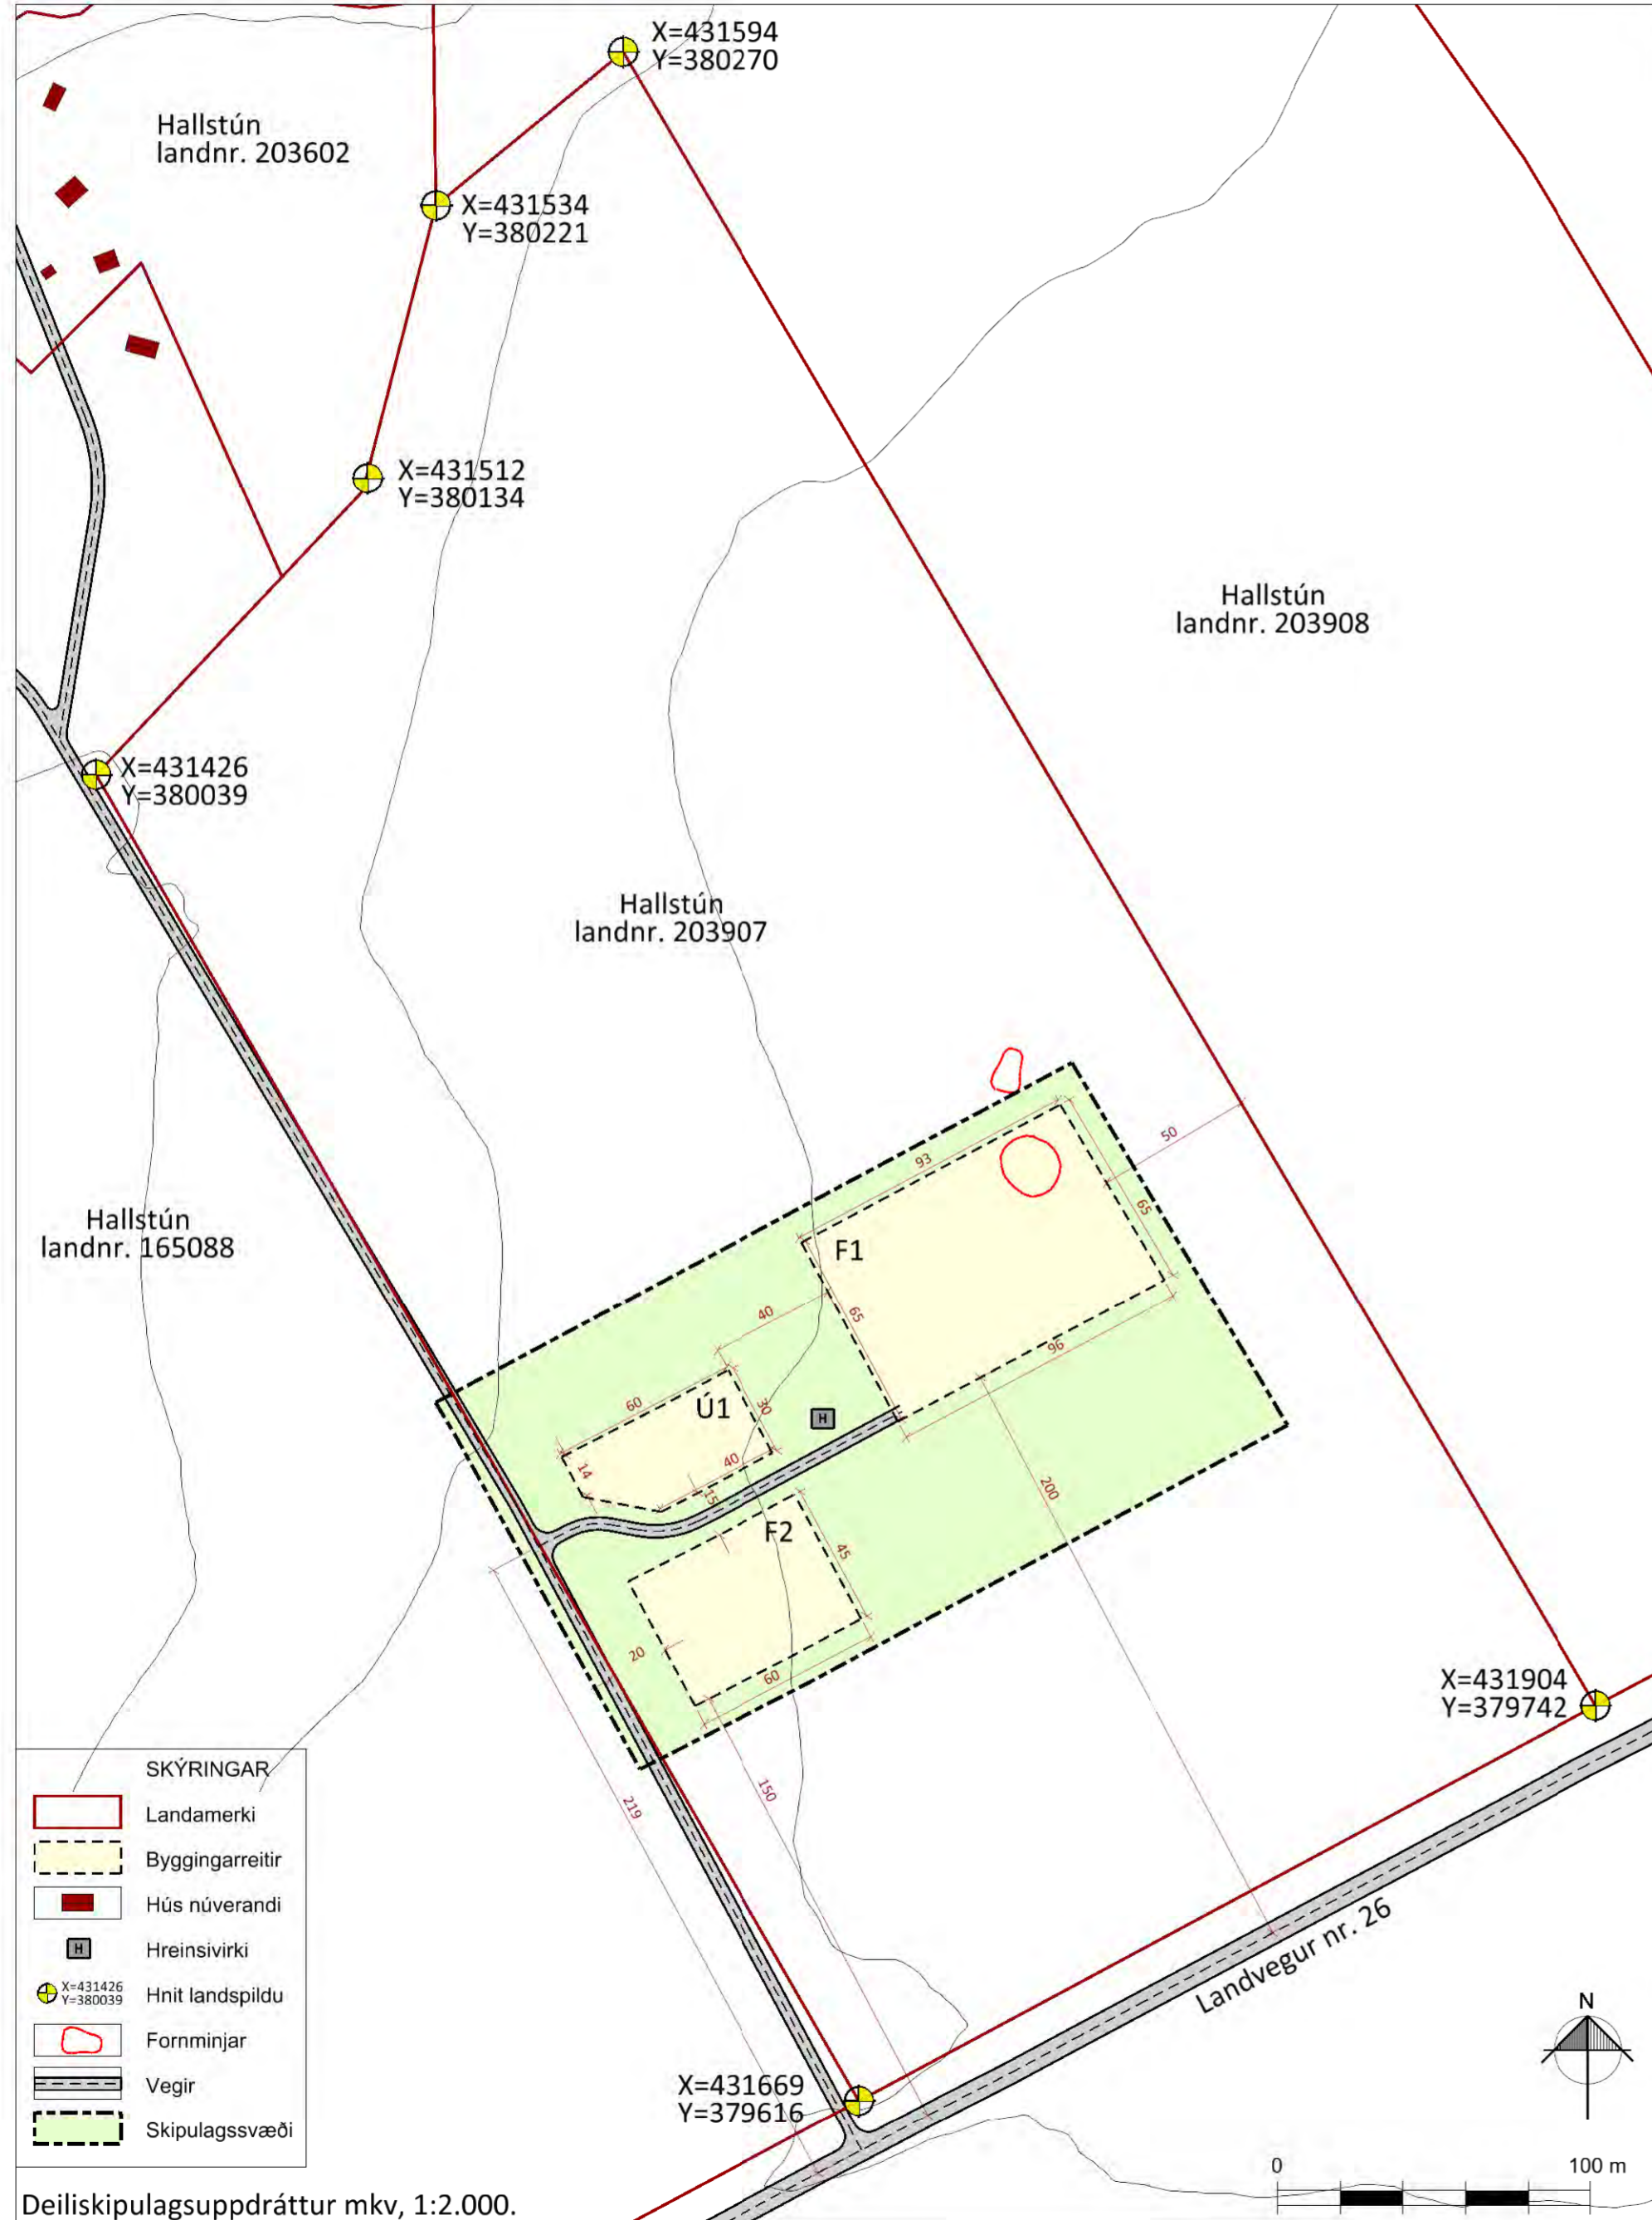

Aðalskipulag Rangárþings ytra 2010-2022, með síðari breytingum. Mkv, 1:50.000.

GREINARGERÐ

1. INNGANGUR

Skipulagssvæðið

Deiliskipulagið nær yfir um 3 ha af 14,9 ha spildu í Hallstúni landnr. 203907. Deiliskipulagið tekur til byggingarrita fyrir tvö fristundahús auk byggingarreits fyrir skemmu. Deiliskipulagið er í samræmi við Aðalskipulag Rangárþings ytra 2010-2022, með síðari breytingum.

Kortagrunnar

Lofmyndir eru frá Loftmyndum ehf. Grunnöggn eru IS50v frá Landmælingum Íslands. Hnitakerfi er ISN93.

Skipulagsgögn

- Deiliskipulagsuppráttur í mælikvarða 1:2.000 sem sýnir byggingarriti og aðkomu.
- Skýringaruppráttur í mælikvarða 1:4.000 sem sýnir hugmyndir um staðsetningu húsa og aðkomu að svæðinu.
- Afstöðumynd í mælikvarða 1:50.000 sem er hluti af Aðalskipulagsupprátti fyrir Rangárþing ytra 2010-2022.

Formminjar

Fjárhús og hlöðutóftir eru innan og NA við byggingarreit F1. Afmörkun forminjasvæða er sýnd á upprætti. Ekki má raska tóftunum nema í samræði við Minjavörð.

2. LÝSING DEILISKIPULAGS

Aðkoma og bílastæði

Aðkoma að Hallstúni er af Landvegi nr. 26, um aðkomuveg að Hallstúni og nýjan veg að landspildunni.

Byggingar

A byggingarreitum F1 og F2 er heimilt að byggja allt að 150 m² fristundahús og allt að 50 m² gestahús. Mænishæð fristundahúsa og gestahúsa getur verið allt að 6 m m.v. hæð jarðvegs umhverfis húsin. A byggingarreit Ú1 er heimilt að byggja allt að 100 m² skemmu. Mænishæð skemmu getur verið allt að 6 m m.v. hæð jarðvegs umhverfis húsið. Mænistefna er frjáls.

Vatnsveita

Húsin munu tengjast Vatnsveitu Rangárþings ytra og Ásahrepps.

Frárennsli

Frárennsli verður leitt í hreinsivirki sem þjóna mun öllum húsunum og verður frágangur í samræmi við reglugerð nr. 798/1999.

Rafveita

Húsin munu tengjast veitukerfi RARIK og skulu lagnir fylgja vegum.

Sorp

Sorpirða fer eftir reglum sveitarfélags hverju sinni.

3. ALMENNIR BYGGINGARSKILMÁLAR

Hönnun og upprætti

Húsagerðir eru frjálsar að öðu leyti en því sem mæliblöd, skilmálar þessir, byggingarreglugerð og aðrar reglugerðir segja til um.

Breytingar að loknum auglýsingatíma

Skipulagssvæðið var minnkað niður í um 3 ha. Bætt inn upplýsingum um þekktar forminjar og gerð grein fyrir sorpirðu í sveitarfélaginu.

Deiliskipulag þetta, sem auglýst hefur verið samkvæmt 41. gr. skipulagslaga nr. 123/2010 m.s.b. var samþykkt af sveitarstjórn Rangárþings ytra þann _____

f.h. Rangárþings ytra

 HALLSTÚN Deiliskipulag landspildu		
Suðurlandsveg 1-3 850 Hella. S. 487 7800 www.steinsholt.is	Verk: 8614 DF108 Mkv: 1:2.000 / 1:4.000 Blaðstærð: A2	Dags: 11.10.2010 Breytt: 29.05.2012
Hannað: GG, AJ, IS Teiknað: IS	Samþykkt:	