


FLAGBJARNARHOLT í Rangárþingi ytra

Deiliskipulag íbúðar- og útihúss

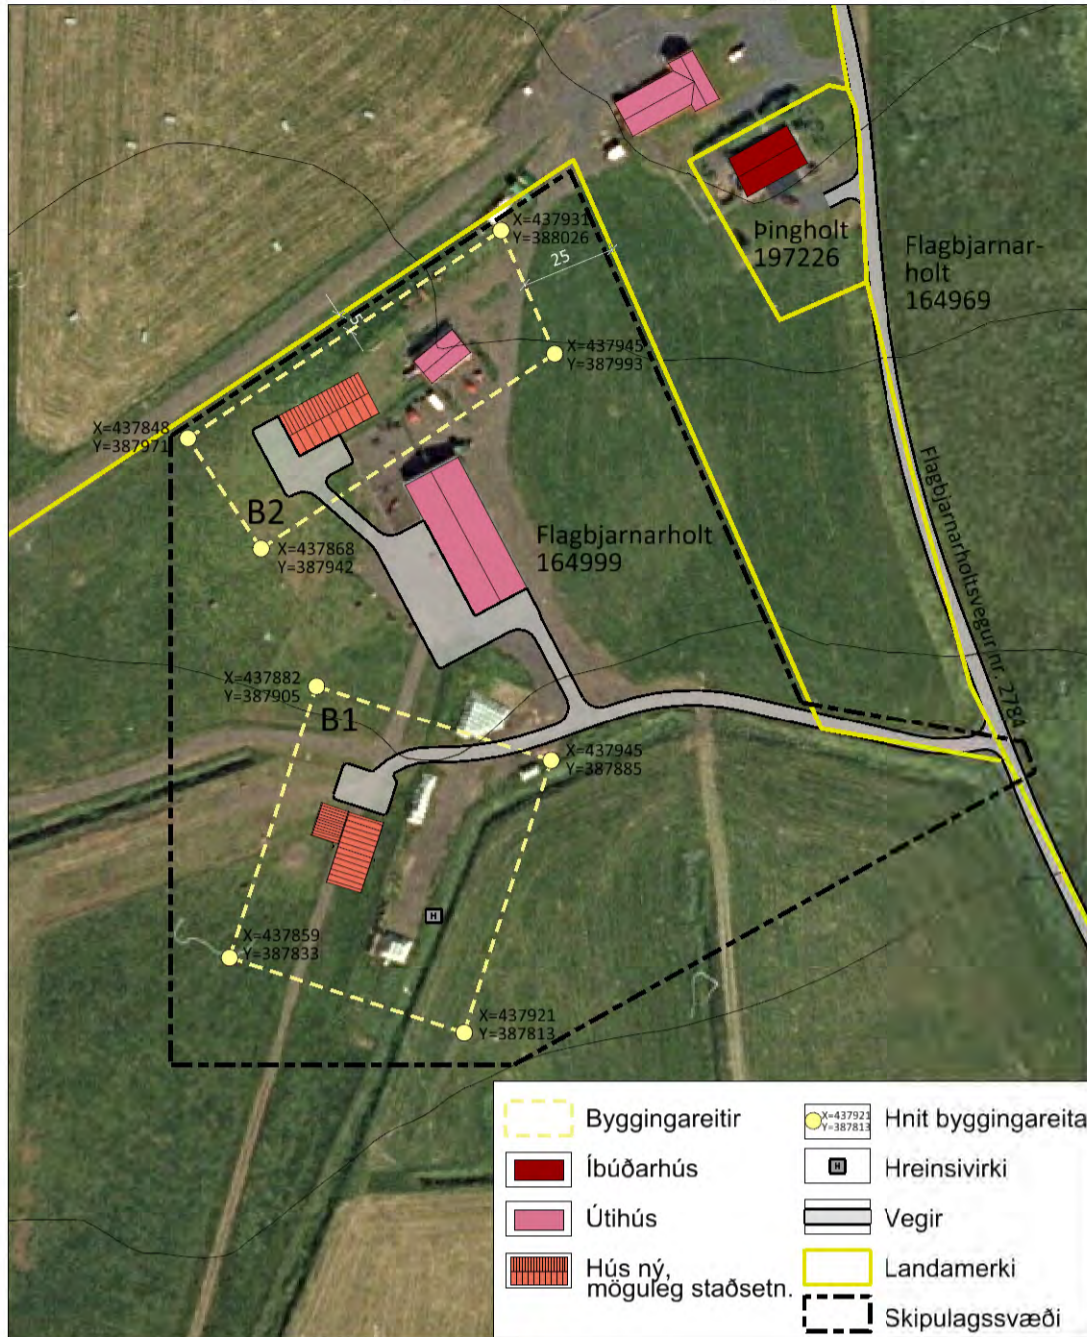

Deiliskipulagsuppráttur. Mkv. 1:2.000.



Aðalskipulag Rangárþings ytra 2010-2022. Mkv. 1:50.000.

GREINARGERÐ

1. Inngangur

Deiliskipulagið tekur til um 3 ha af jörðinni Flagbjarnarholti, landnr. 164999, í Rangárþingi ytra. Gert er ráð fyrir að byggja íbúðarhús og útihús. Deiliskipulagið er í samræmi við Aðalskipulag Rangárþings ytra 2010-2022 en þar er svæðið skilgreint sem landbúnaðarsvæði.

Kortagrunnar og skipulagsgögn

Skipulagsuppráttur er teiknaður eftir loftmynd frá Loftmyndum ehf. Grunn gögn eru IS50v frá Landmælingum Íslands. Hnit eru í ISN93. Skipulagsgögn eru þessi:

- Deiliskipulagsuppráttur í mkv. 1:2.000, sem sýnir byggingarreiti, hugsanlega staðsetningu húsa, aðkomu og bílastæði.
- Afstöðumynd í mkv. 1:15.000, sem sýnir afstöðu svæðisins til aðliggjandi jarða.
- Afstöðumynd í mkv. 1:50.000 sem er hluti af aðalskipulagsupprátt fyrir Rangárþing ytra 2010-2022.

Fornminjar

Engar þekktar minjar eru innan skipulagssvæðisins.

2. LÝSING DEILISKIPULAGS

Aðkoma og bílastæði

Aðkoma er af Landvegi (nr. 26), um Flagbjarnarholtsveg (nr. 2784) og núverandi aðkomuveg að útihúsum í Flagbjarnarholti. Bílastæði eru sýnd á deiliskipulagsupprátt.

Byggingar

Á byggingareit B1 er heimilt að byggja allt að 250 m² íbúðarhús. Mesta hæð á mæni getur verið allt að 6 m m.v. hæð jarðvegs umhverfis húsið. Á byggingareit B2 er heimilt að byggja allt að 400 m² útihús. Mesta hæð á mæni getur verið allt að 8 m m.v. hæð jarðvegs umhverfis húsið.

Veitur


Nýjar byggingar tengjast rafveitu frá RARIK, vatnsveitu á torfunni og hitaveitunni Dvergasteini sf. Frárennsli skal leitt í hreinsivirki skv. kröfum heilbrigðiseftirlits og reglugerð um fráveitur nr. 796/1999.

3. ALMENNIR BYGGINGARSKILMÁLAR

Húsagerðir eru frjálssar að öðru leyti en því sem mælibleið, skilmálar þessir, byggingarreglugerð og aðrar reglugerðir segja til um. Mænisstefna er frjálss.

Deiliskipulag þetta, sem auglýst hefur verið samkvæmt 1. mgr. 43. gr. skipulags- og byggingarlaga nr. 123/2010 m.s.b. var samþykkt af sveitarstjórn Rangárþings ytra þann _____

f.h Rangárþings ytra

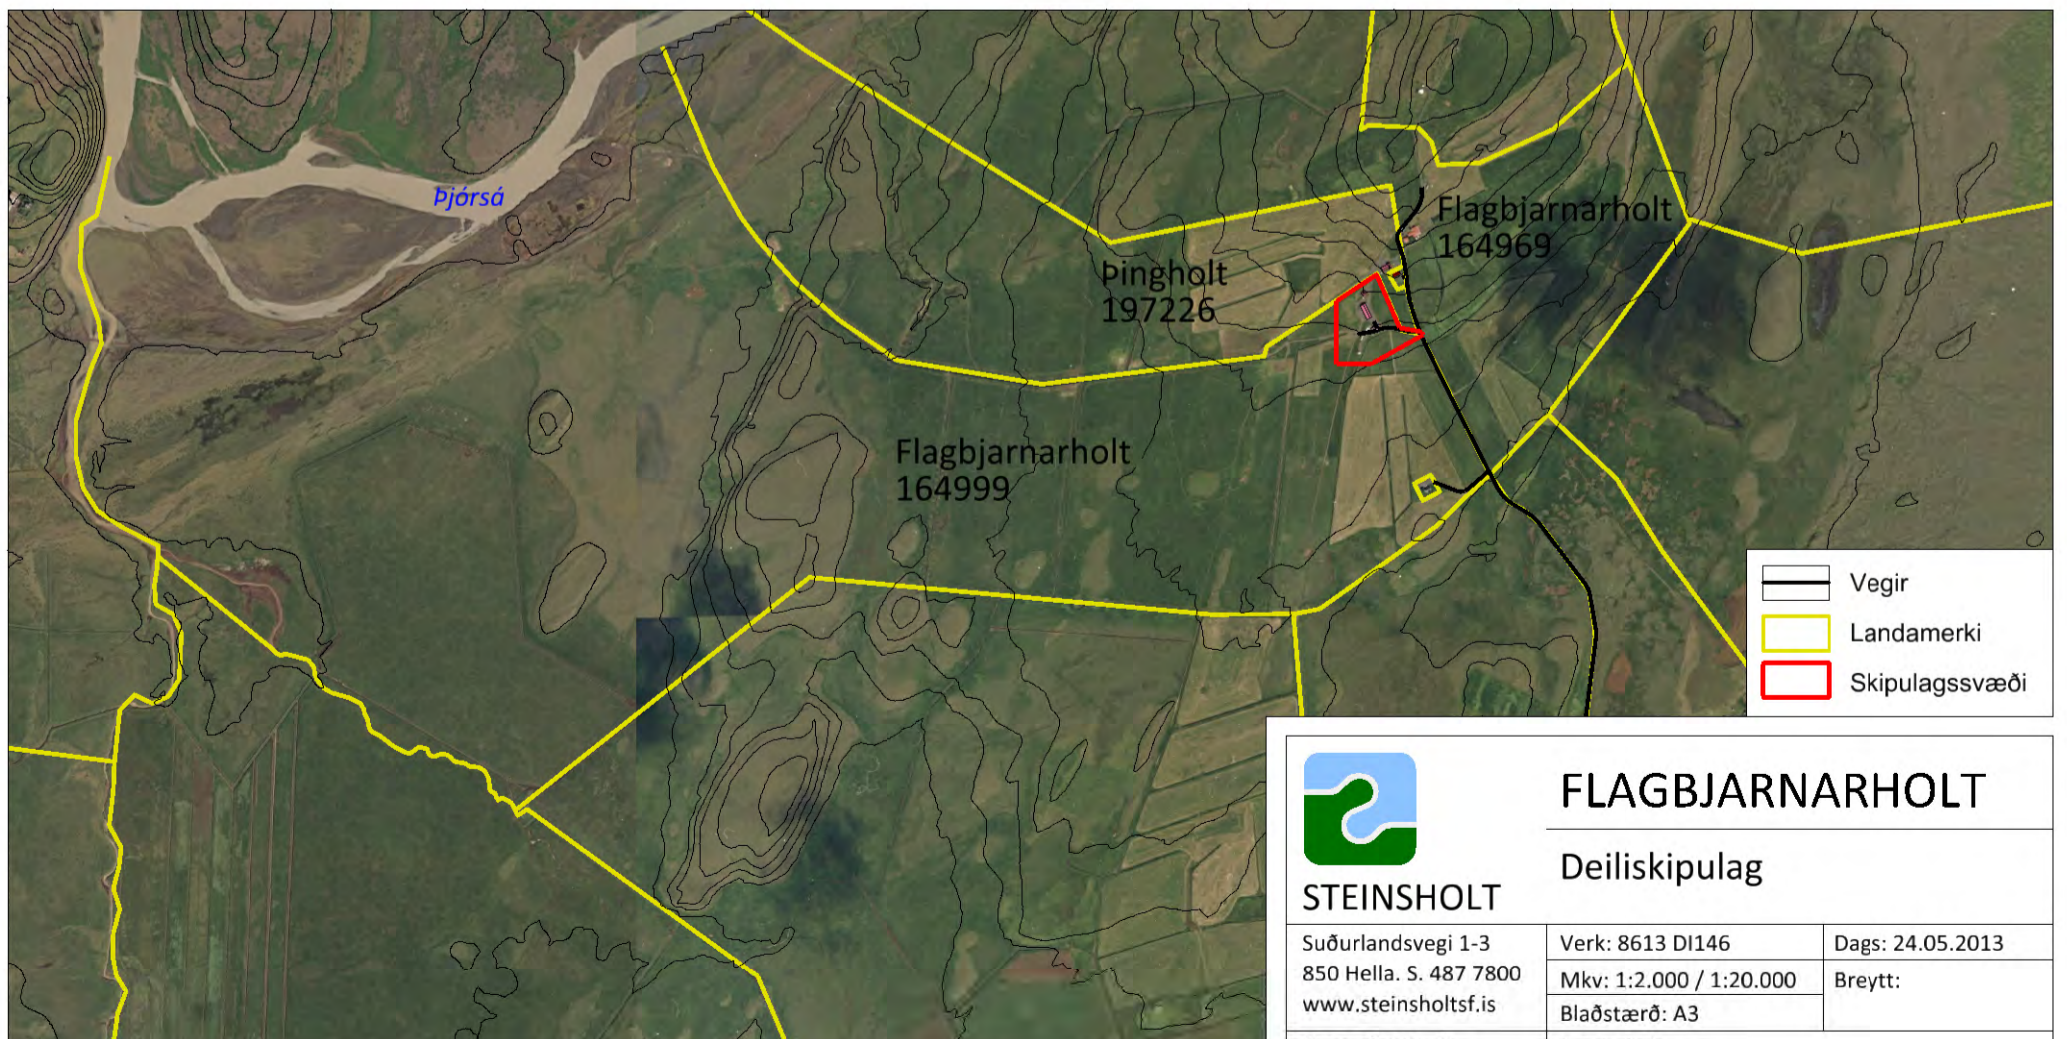

Afstöðuuppráttur. Mkv. 1:20.000.



STEINSHOLT

FLAGBJARNARHOLT

Deiliskipulag

Suðurlandsvegi 1-3
850 Hella. S. 487 7800
www.steinsholtsf.is

Verk: 8613 D1146
Mkv: 1:2.000 / 1:20.000
Blaðstærð: A3

Dags: 24.05.2013
Breytt:

Hannað: GG, IS
Teiknað: IS

Samþykkt: