


Hiti af aðalskipulagi Rangáringja v. 2002-2014 í fýrum Holt- og Landveit m.s.ð.

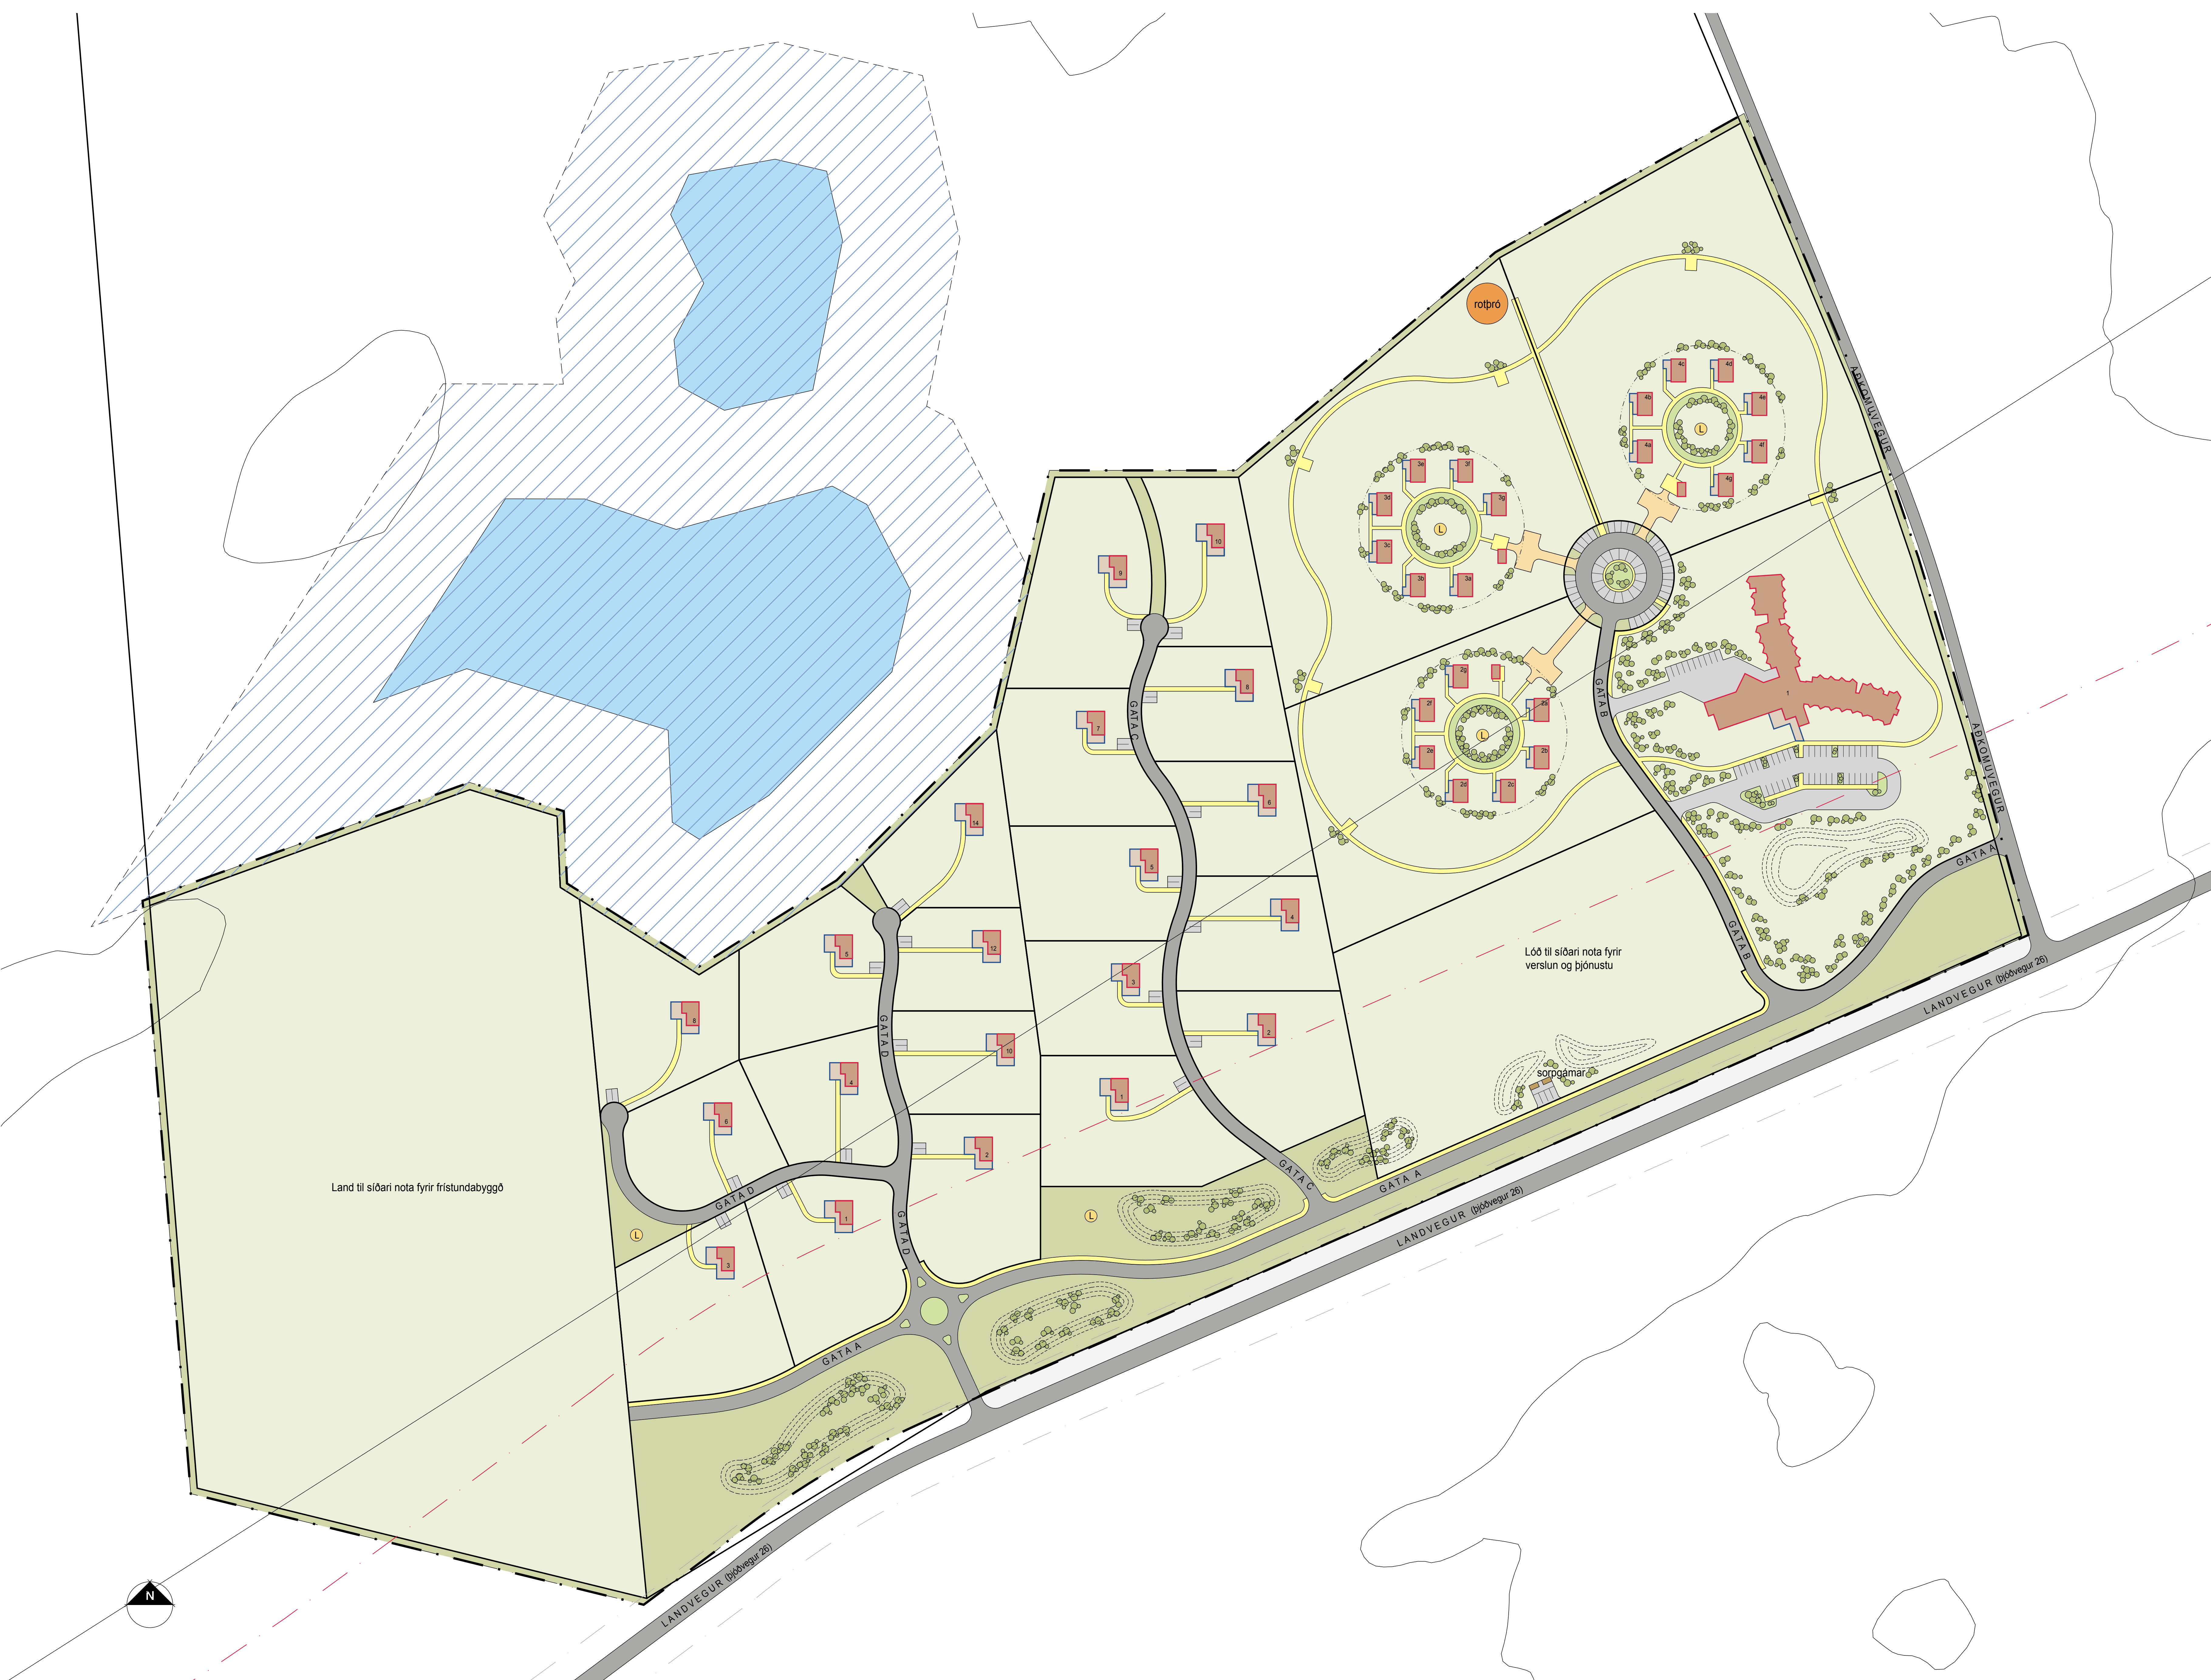

A 30.02.16 Útg. dags. Breyting á löðum, rotun og grænagætt uppífarð skýring

**ARKÍS**  
A R K Í S

Kleppavegi 152 104 Reykjavík  
t: 531107-0550 s: 511 2060  
www.arkis.is arkis@arkis.is

**Heysholt**  
Breyting á deiliskipulagi Rangáringja v. 2002-2014 í fýrum Holt- og Landveit m.s.ð.

Virkheiti: Rangáringur  
Staðgreinir: Staðgreinir  
Landnúmer: Landnúmer  
Væðingarnúmer: 020-569

Hönnuður:  
 • Akakleppir Snorsson arkitekt ía t: 161161-2769  
 • Ólafur Pálsson arkitekt ía t: 010734-4819  
 • Ólafur Pálsson arkitekt ía t: 020460-4589  
 • Björn Guðbrandsson arkitekt ía t: 17074-3059  
 • Ólafur Guðmundsson arkitekt ía t: 270150-6869  
 • Þorvaldur L. Þorgeirsson byggingarfr. t: 250572-3529

• Hönnuður aðal-ásetuþáttar  
 • Hönnuðarstjóri  
 Hönnuð / teiknað: amn.áskj.tee.eg.sig. Málavæði: 1:1000  
 Yfirskoð / samþykkt: Yfirskoð. Dagsetning: \*\* 02.2016

Skýringaruppdráttur  
 Skýringaruppdráttur (90)1.02 A  
 teikning breyting  
 Breyting á deiliskipulagi

Ófullgæta teikning