Hvammsvirkjun í Þjórsá

Deiliskipulagsbreyting - Breyttur uppdráttur

Rangárþing ytra

Skeiða- og Gnúpverjahreppur

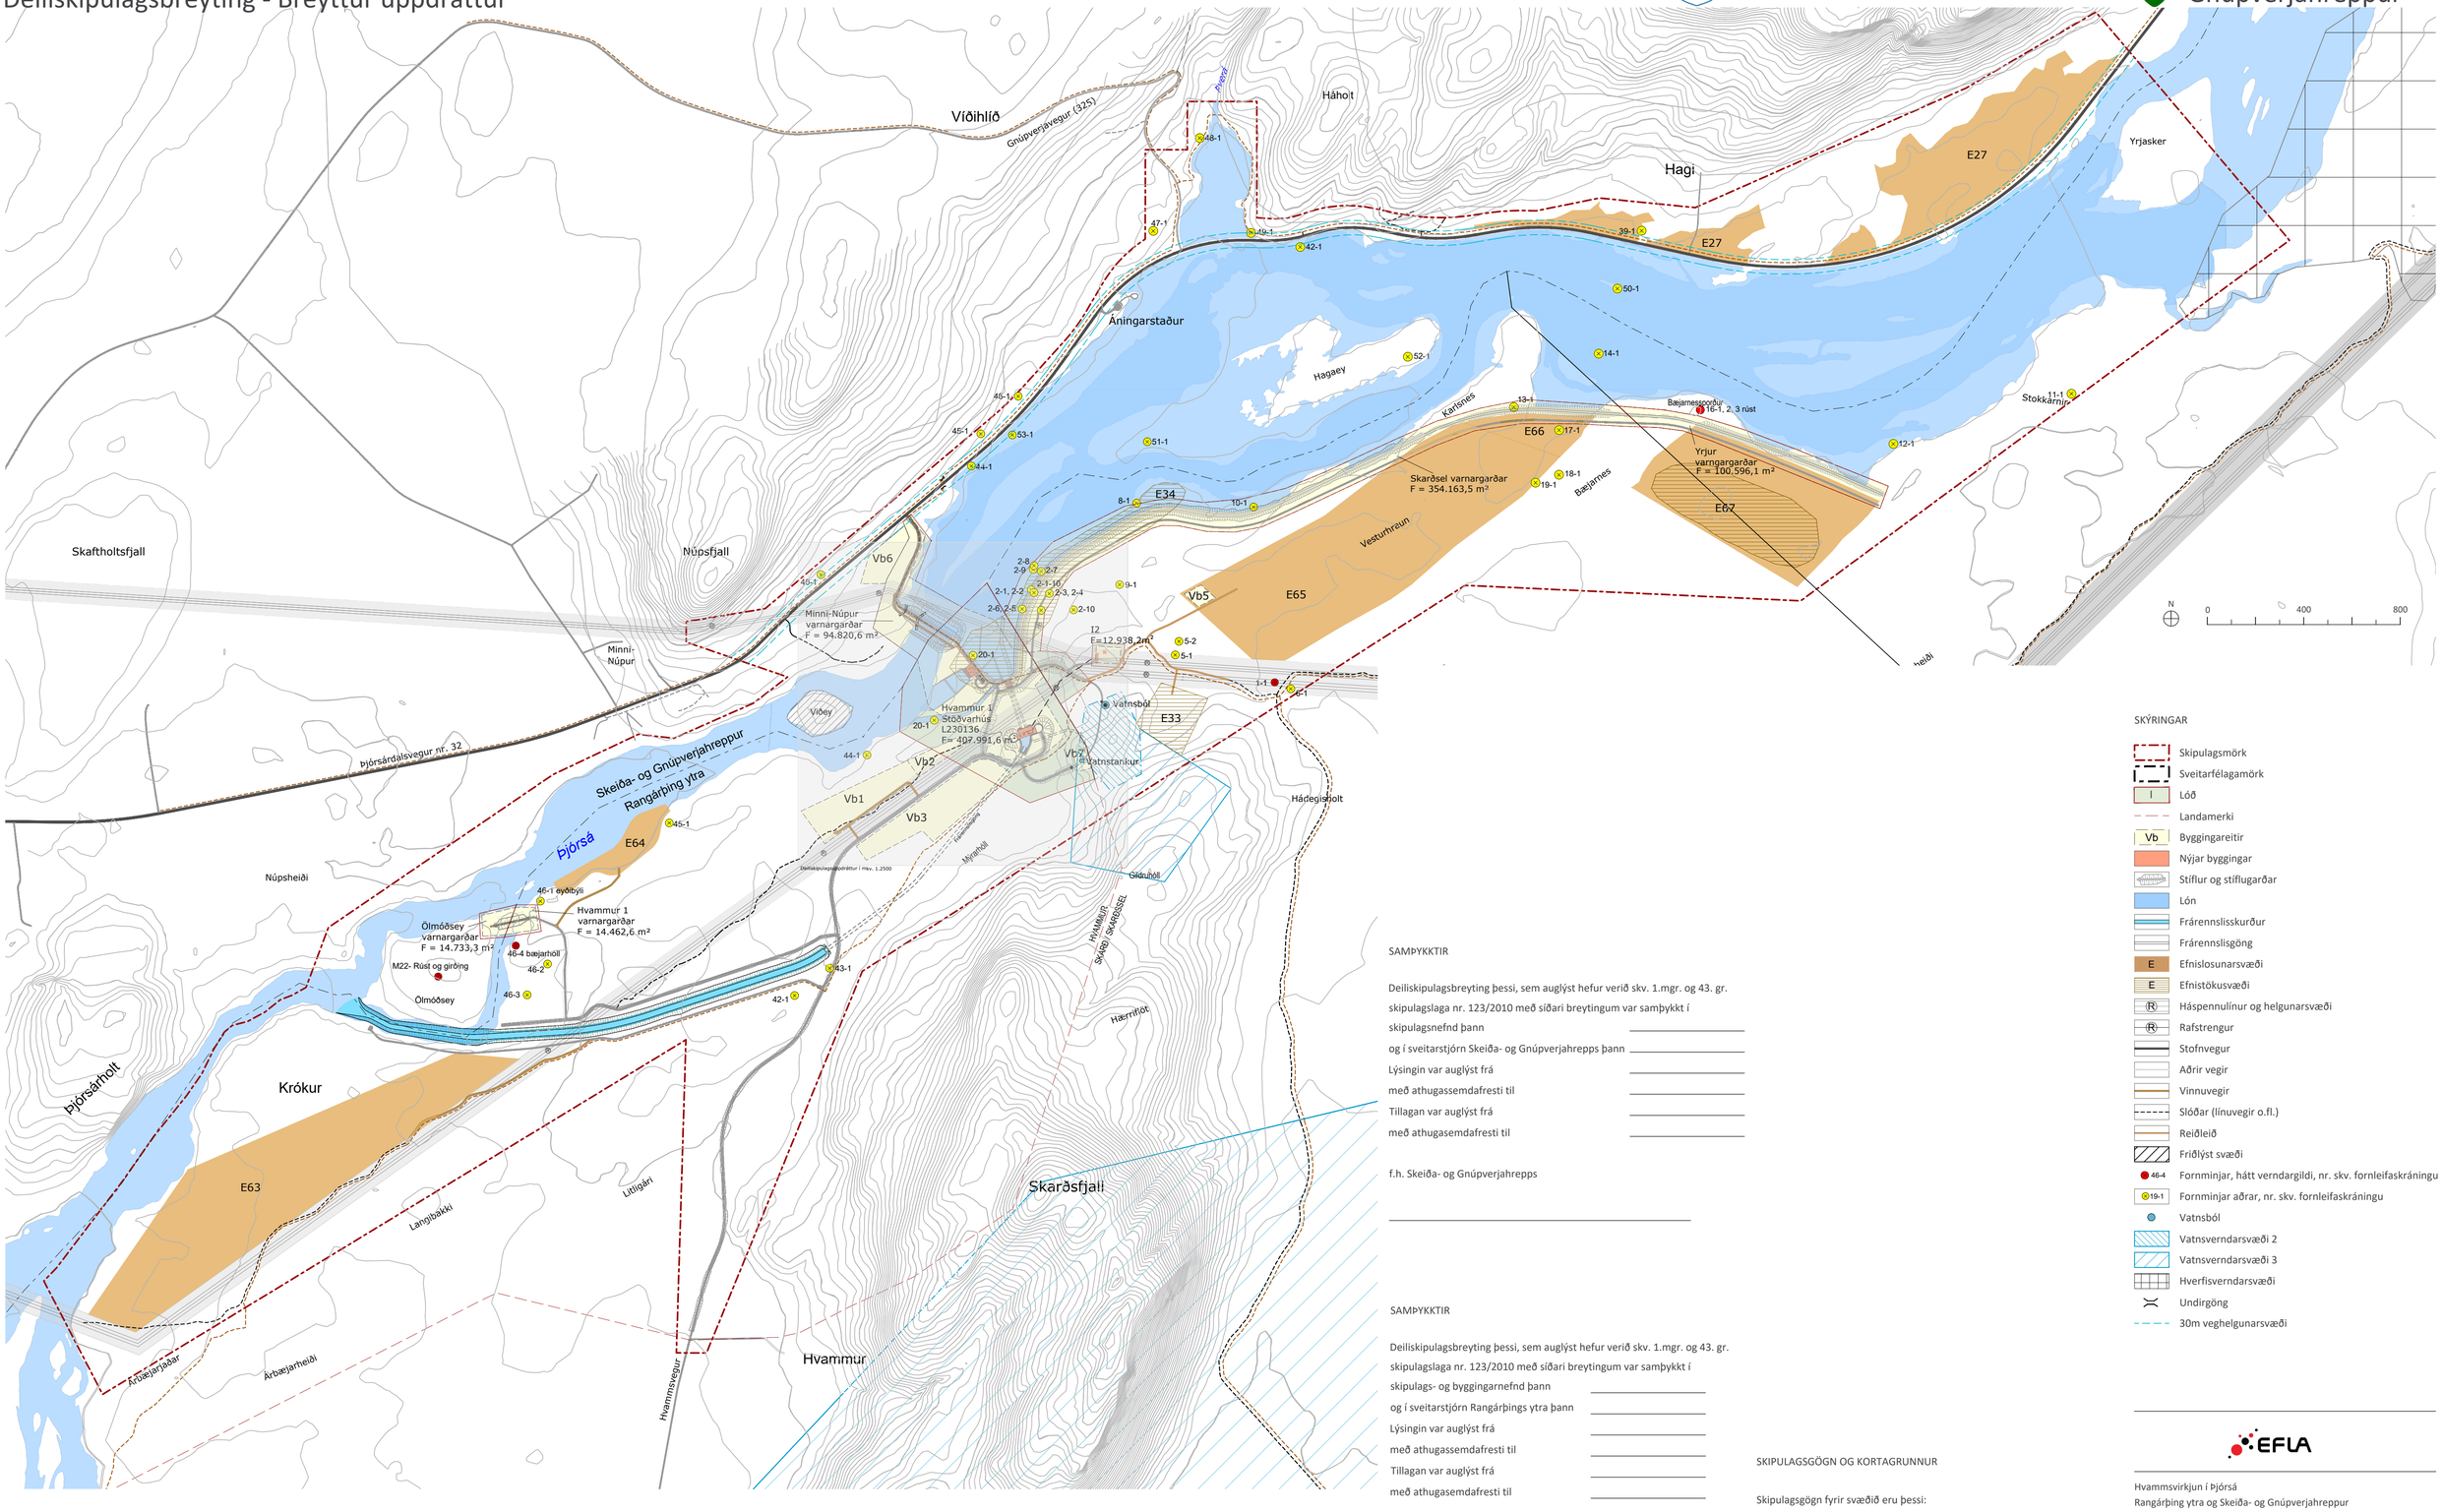

SKÝRINGAR

- Skipulagsmörk
- Sveitarfélagamörk
- Lóð
- Landamerki
- Vb — Byggingareitir
- Nýjar byggingar
- Stíflur og stíflugarðar
- Lón
- Frárennslisskurður
- Frárennslisgöng
- E — Efnislosunarsvæði
- E — Efnistökusvæði
- Háspennulínur og helgunarsvæði
- Rafstrengur
- Stofnvegur
- Aðrir vegir
- Vinnuvegir
- Slóðar (línuvegir o.fl.)
- Reiðleið
- Friðlýst svæði
- 46-4 — Fornminjar, hátt verndargildi, nr. skv. fornleifaskráningu
- 19-1 — Fornminjar aðrar, nr. skv. fornleifaskráningu
- Vatnsból
- Vatnsverndarsvæði 2
- Vatnsverndarsvæði 3
- Hverfisverndarsvæði
- Undirgöng
- 30m veghelgunarsvæði

SAMÞYKKTIR

Deiliskipulagsbreyting þessi, sem auglýst hefur verið skv. 1.mgr. og 43. gr. skipulagslaga nr. 123/2010 með síðari breytingum var samþykkt í

skipulagsnefnd þann _____

og í sveitarstjórn Skeiða- og Gnúpverjahrepps þann _____

Lýsingin var auglýst frá _____

með athugassemdafresti til _____

Tillagan var auglýst frá _____

með athugasemdafresti til _____

f.h. Skeiða- og Gnúpverjahrepps

_____

SAMÞYKKTIR

Deiliskipulagsbreyting þessi, sem auglýst hefur verið skv. 1.mgr. og 43. gr. skipulagslaga nr. 123/2010 með síðari breytingum var samþykkt í

skipulags- og byggingarnefnd þann _____

og í sveitarstjórn Rangárþings ytra þann _____

Lýsingin var auglýst frá _____

með athugassemdafresti til _____

Tillagan var auglýst frá _____

með athugasemdafresti til _____

f.h. Rangárþings ytra

_____

Auglýsing um gildistöku skipulagsins

var birt í B-deild Stjórnartíðinda þann _____

SKIPULAGSGÖGN OG KORTAGRUNNUR

Skipulagsgögn fyrir svæðið eru þessi:

- Gildandi deiliskipulagsuppdráttur í mkv. 1:2500
- Breyttur deiliskipulagsuppdráttur í mkv. 1:2500
- Gildandi deiliskipulagsuppdráttur í mkv. 1:12500
- Breyttur deiliskipulagsuppdráttur í mkv. 1:2500
- Greinargerð þessi með skipulagsskilmálum og umhverfismatsskýrslu.

EFLA

Hvammsvirkjun í Þjórsá
Rangárþing ytra og Skeiða- og Gnúpverjahreppur
Deiliskipulagsbreyting - Gildandi uppdráttur

SKJALALYKILL:	BLAÐSTÆRÐ:	UNNIÐ:	RÝNT:
110597	A1	GAL	ÁJ/IS

MÆLIKVARÐI:	DAGS:	DAGS.BREYT:
1:12.500	18.05.2026	---