


HLUTI ADALSKIPULAGS RANGÁRÞINGS YTRA 2016-2028

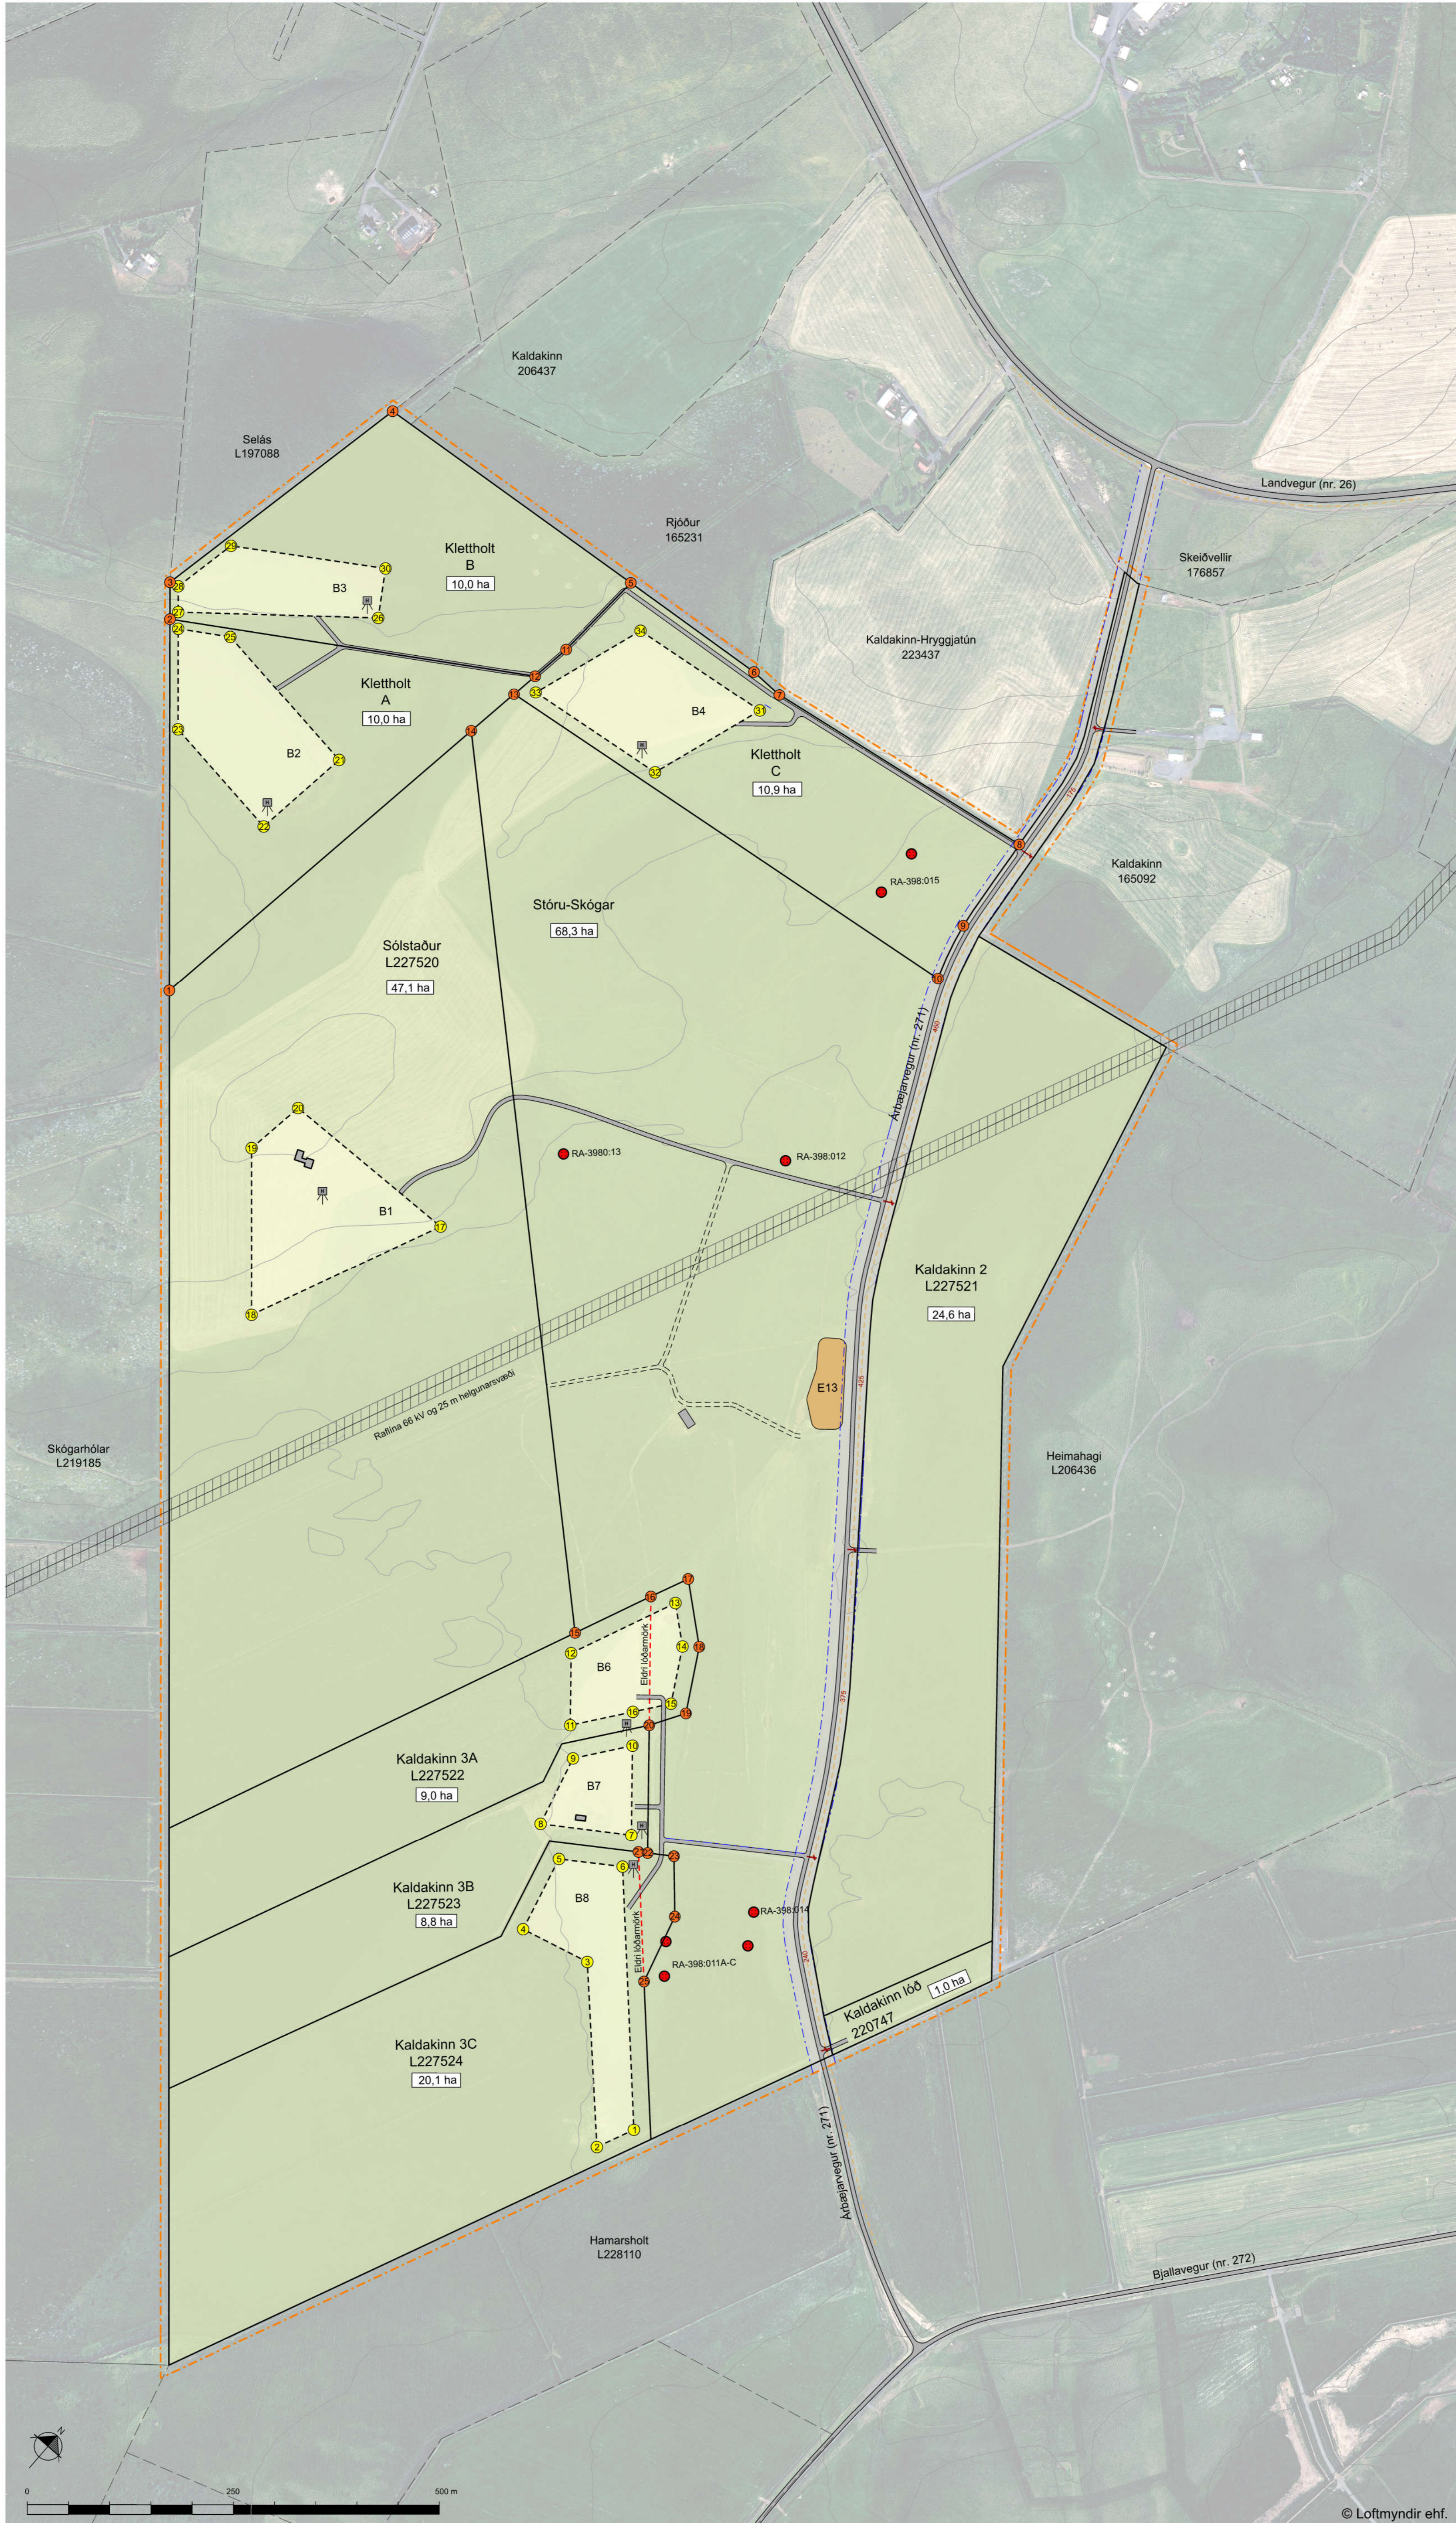

SKÝRINGAR

- Mörk deiliskipulagsreits
- Lóðarmörk
- Landamerki (Landeignaskrá, sept. '20)
- Byggingareitir húsa
- Núverandi byggingar
- Hnit byggingareita
- Hnit lóða
- Fornminjar
- Hreinsivirki
- Helgunarsvæði rafliðu
- Náma
- Vegir
- Helgunarsvæði vega - 15 m frá miðlinu
- Slóði
- Reiðvegur

HNITASKRÁ - ISN93

Hnit lóða		Hnit byggingareita			
Nr.	Austur	Norður	Nr.	Austur	Norður
1	433503.5	379021.0	1	434836.6	378347.9
2	433208.0	379362.0	2	434816.5	378302.6
3	433178.5	379395.8	3	434660.1	378464.7
4	433246.1	379729.7	4	434575.3	378443.5
5	433600.8	379762.3	5	434552.1	378536.3
6	433784.7	379778.8	6	434616.4	378580.0
7	433826.3	379777.9	7	434599.2	378616.0
8	434165.2	379832.0	8	434507.0	378554.2
9	434178.7	379713.0	9	434484.7	378639.7
10	434197.6	379644.3	10	434529.0	378698.7
11	433594.8	379649.7	11	434455.8	378667.9
12	433587.7	379600.6	12	434399.3	378734.4
13	433582.8	379567.2	13	434454.9	378863.3
14	433573.0	379499.4	14	434496.0	378829.2
15	434386.8	378756.1	15	434531.0	378767.8
16	434427.3	378849.6	16	434502.5	378730.0
17	434447.5	378895.5	17	433939.7	379021.3
18	434511.5	378842.2	18	433837.2	378789.7
19	434552.3	378770.8	19	433704.3	378942.5
20	434528.1	378730.7	20	433715.0	379016.1
21	434619.3	378606.1	21	433475.2	379367.5
22	434628.5	378612.3	22	433459.1	379246.5
23	434655.2	378630.4	23	433303.3	379267.2
24	434704.1	378575.8	24	433223.1	379359.7
25	434727.5	378491.9	25	433277.3	379393.8
			26	433397.6	379529.0
			27	433209.8	379375.0
			28	433189.3	379398.6
			29	433205.3	379477.7
			30	433364.8	379580.0
			31	433821.0	379747.9
			32	433774.3	379607.8
			33	433601.3	379586.1
			34	433647.9	379726.2

SKIPULAGSGÖGN OG KORTAGRUNNUR

- Skipulagsgögn fyrir svæðið eru þessi:
- Deiliskipulagsuppráttur 1:4000
 - Greinargerð
 - Aðalskipulag Rangárbings ytra 2016-2028

Skipulagsuppráttur er teiknaður eftir loftmynd frá Loftmyndum ehf.

SAMPÝKKTIR

Deiliskipulag þetta, sem auglýst hefur verið skv. 41.gr. skipulagslaga nr. 123/2010 var samþykkt í skipulags- og byggingarnefnd þann _____

og í sveitarstjórn Rangárbings ytra þann _____

Tillagan var auglýst frá _____

með athugasemdafresti til _____

f.h. Sveitarfélagsins Rangárbings ytra



Sólstaður / Klettholt

Rangárbing ytra

Deiliskipulag

VERK: 7421-003

BLADSTÆRÐ: A1

UNNIÐ: SOS

RYNT: ÁJ

MELIKVARDI: 1:4.000

DAGS: 04.11.2020

DAGS.BREYTI: _____

SAMPÝKKT: **tillaga**