



Skýringarmynd A
Landmannalaugar og Námskvísl 1:2000

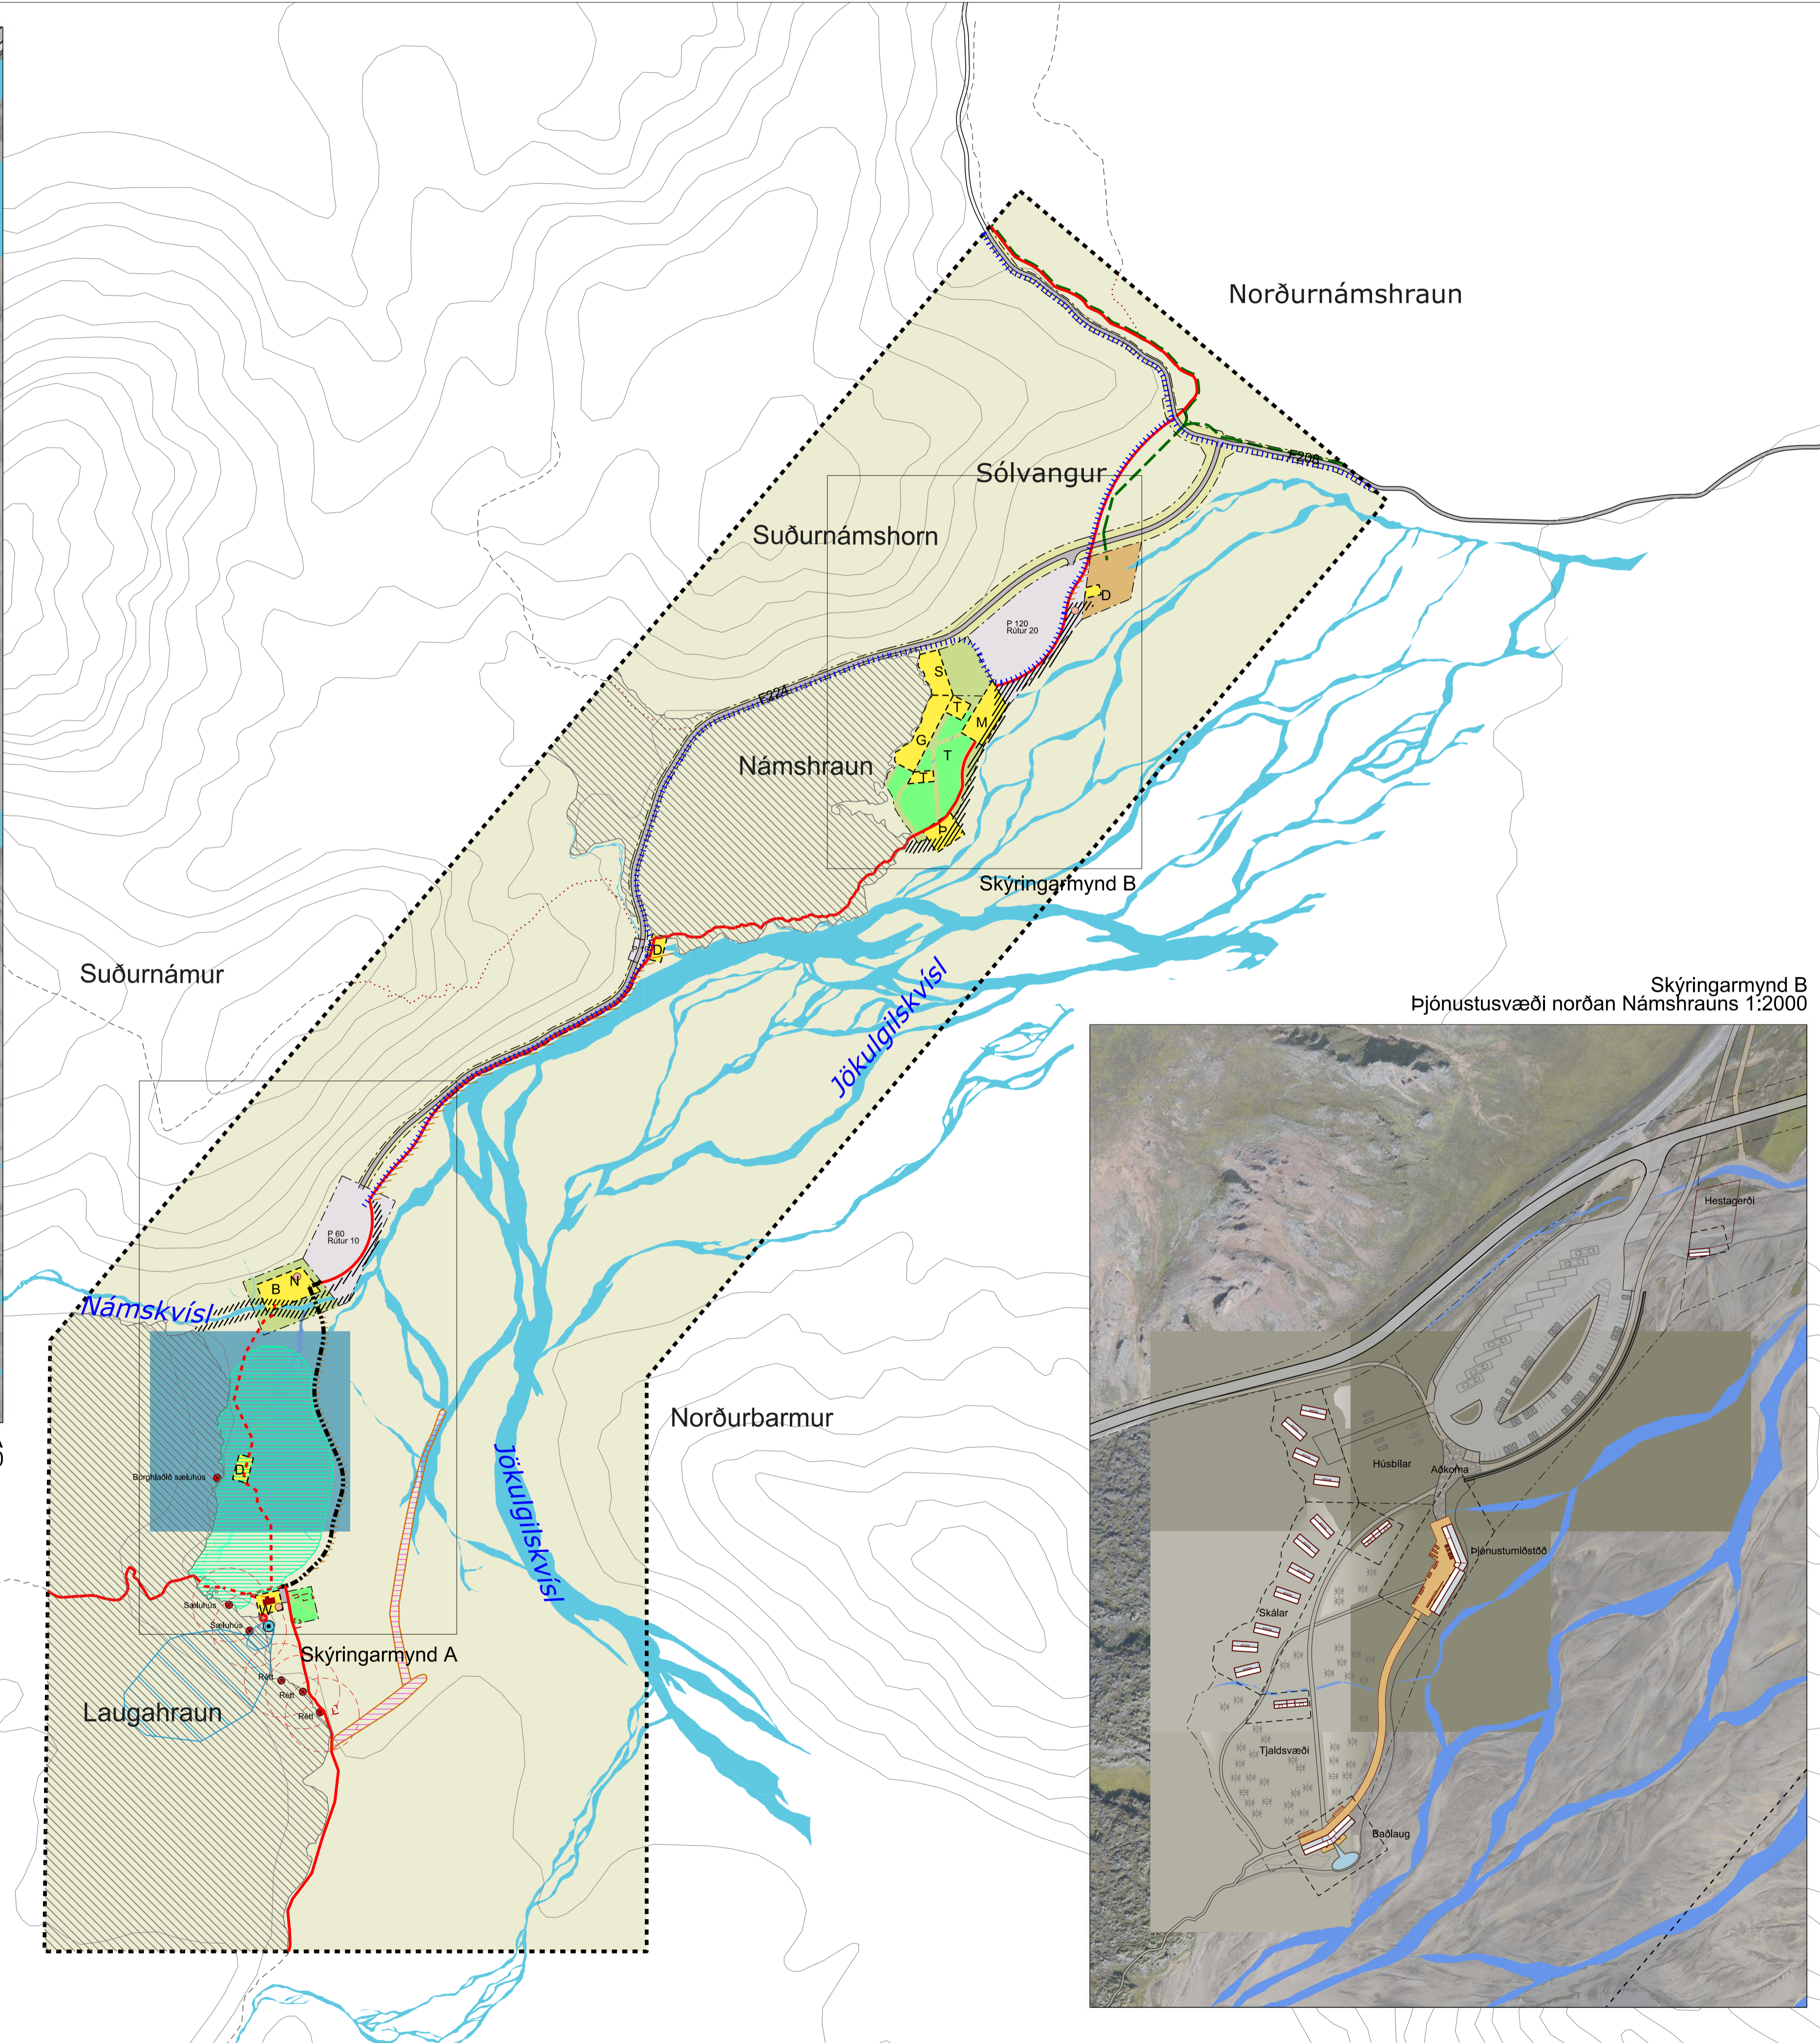


Skýringarmynd B
Þjónustuvæði norðan Námskrauns 1:2000

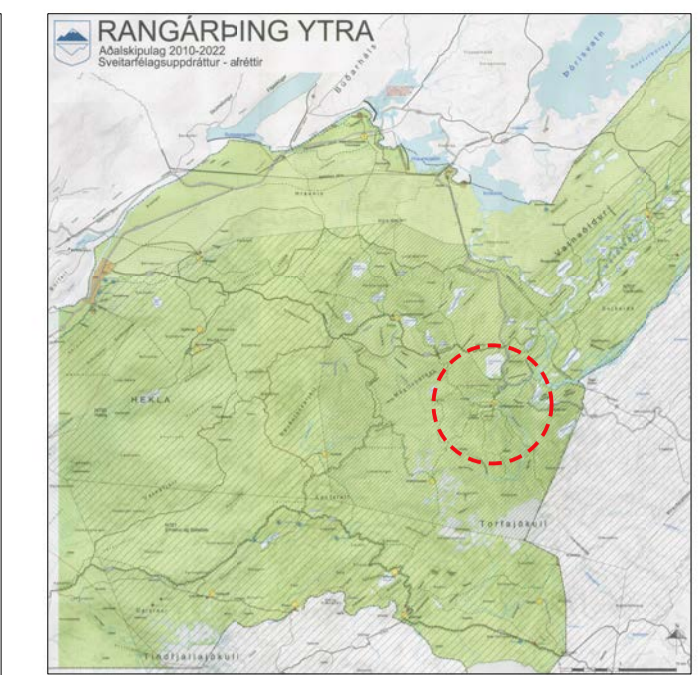

RANGÁRÞING YTRA
Aðalskipulag Rangárbings Ytra
2010-2022
Sveitarfélagsuppdráttur - Afréttir

SKÝRINGAR VÍÐ DEILISKIPULAG

- DEILISKIPULAGSMÖRK
 - BYGGINGAREITUR
 - NÚVERANDI BYGGINGAR
 - NÚVERANDI BYGGING FJARLÆGD
 - ÞJÓNUSTUSVÆÐI
 - REITUR FYRIR HÚSBÍLA
 - REITUR FYRIR TJÖLD
 - REITUR FYRIR BÍLASTÆÐI
 - FJÖLDI BÍLASTÆÐA
 - REITUR FYRIR NÝJAN VEG OG LAGNIR
 - VEGUR-TIL SKÝRINGAR
 - ROFVARNIR I VEGKANTI
 - NÚVERANDI VARNARGARÐUR
 - ROFVARNIR GEGN VATNSELG
 - REITUR FYRIR HESTAGERÐI
 - REIÐLEIÐ
 - HJÓLALEIÐ
 - AKFÆR GÖNGUSTÍGUR
 - GÖNGUSTÍGUR
 - FLJÓTANDI GÖNGUSTÍGUR
 - GÖNGUSLÖÐ - til skýringar
 - GÖNGUSLÖÐ UTAN SVÆÐIS- til skýringar
-
- M MÓTTÖKUHÚS / GESTASTOFA
 - S STARFSMANNASKÁLAR
 - G GESTASKÁLAR
 - Þ ÞJÓNUSTUHÚS MEÐ BAÐADSTÖÐU
 - T TJALDSVÆÐI MEÐ ÞJÓNUSTUBYGGINGUM
 - N NESTISADSTÁDA OG LANDVÖRDUR
 - B BAÐADSTÁDA LAUGARGESTA
 - D SKÝLI
 - W SALERNI
 - BRUNNSVÆÐI (VATNSBÖL)
 - GRANNSVÆÐI VATNSVERNDAR
 - FJARSVÆÐI VATNSVERNDAR
 - HEITAVATNSHOLA
 - ROÞRÓ
 - HRAUN
 - LANDMANNALAUGAR
 - FORNMINJAR
 - 100M HELGUNARSVÆÐI FORNMINJA

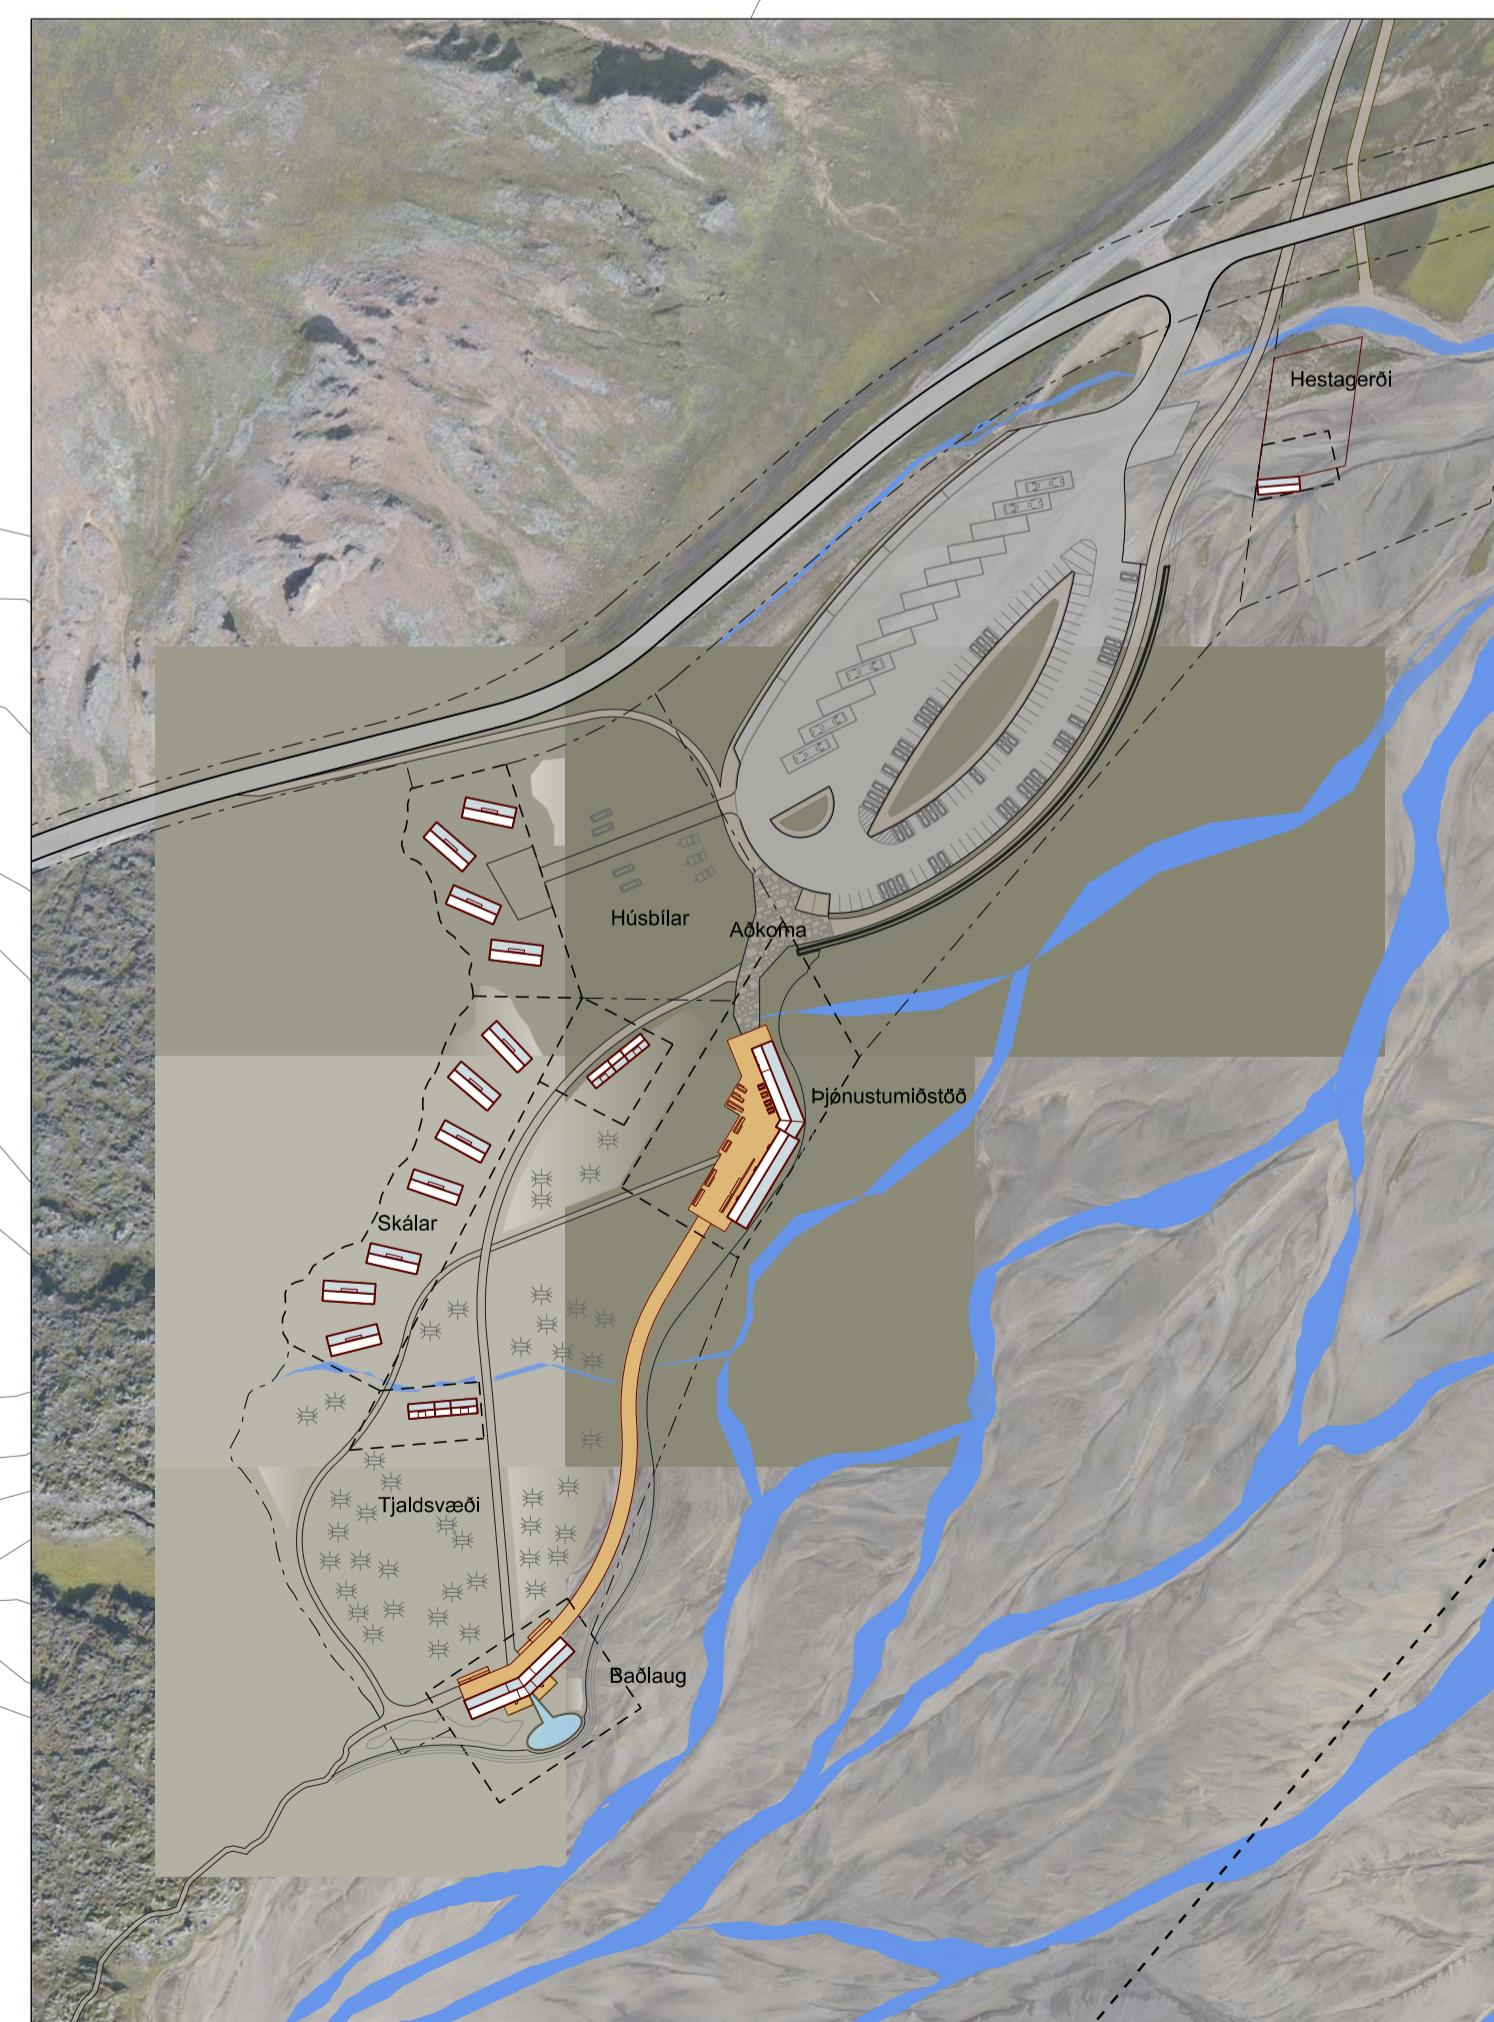

Fyrirvari er gerður við deiliskipulagið að uppbyggingaráform geta breyst vegna upplýsinga sem fram koma í umhverfismati framkvæmdanna og framkvæmdir eru að hluta háðar því að undanþága fáiast frá ákvæðum skipulagsreglugerðar um fjarlægðir mannvirkja frá ám og vötnum.

Deiliskipulag þetta sem fengið hefur meðferð í samræmi við ákvæði 41. gr. skipulagslaga nr. 123/2010 var samþykkt L. _____ 2017 og í sveitarstjórn Rangárbings ytra þann _____ 2017.

Tillagan var auglýst frá _____ 2017 með athugasemdafrest til _____ 2017.

Auglýsing um gildistöku deiliskipulagsins var birt í B-deild Stjórnartíðinda þann _____ 2017.

Uppdráttur þessum fylgir greinargerð og umhverfisskýrsla dagsett 09.01.2017, breytti 11.04.2017 og 26.2.2018.

SK.	DAGS.	ÞEYTING	TEKNA.
-----	-------	---------	--------

LANDMANNALAUGAR
SKULAGSÞING YTRA - HÉRAÐSSTYRI

LANDMANNALAUGAR
 TILLAGA AÐ DEILISKIPULAGI
 YFIRLITSUPPDRATTUR

DEILISKIPULAG -

SKULAGSÞING YTRA - HÉRAÐSSTYRI	SKULAGSÞING YTRA - HÉRAÐSSTYRI	SKULAGSÞING YTRA - HÉRAÐSSTYRI
SKULAGSÞING YTRA - HÉRAÐSSTYRI	SKULAGSÞING YTRA - HÉRAÐSSTYRI	SKULAGSÞING YTRA - HÉRAÐSSTYRI
SKULAGSÞING YTRA - HÉRAÐSSTYRI	SKULAGSÞING YTRA - HÉRAÐSSTYRI	SKULAGSÞING YTRA - HÉRAÐSSTYRI
SKULAGSÞING YTRA - HÉRAÐSSTYRI	SKULAGSÞING YTRA - HÉRAÐSSTYRI	SKULAGSÞING YTRA - HÉRAÐSSTYRI