


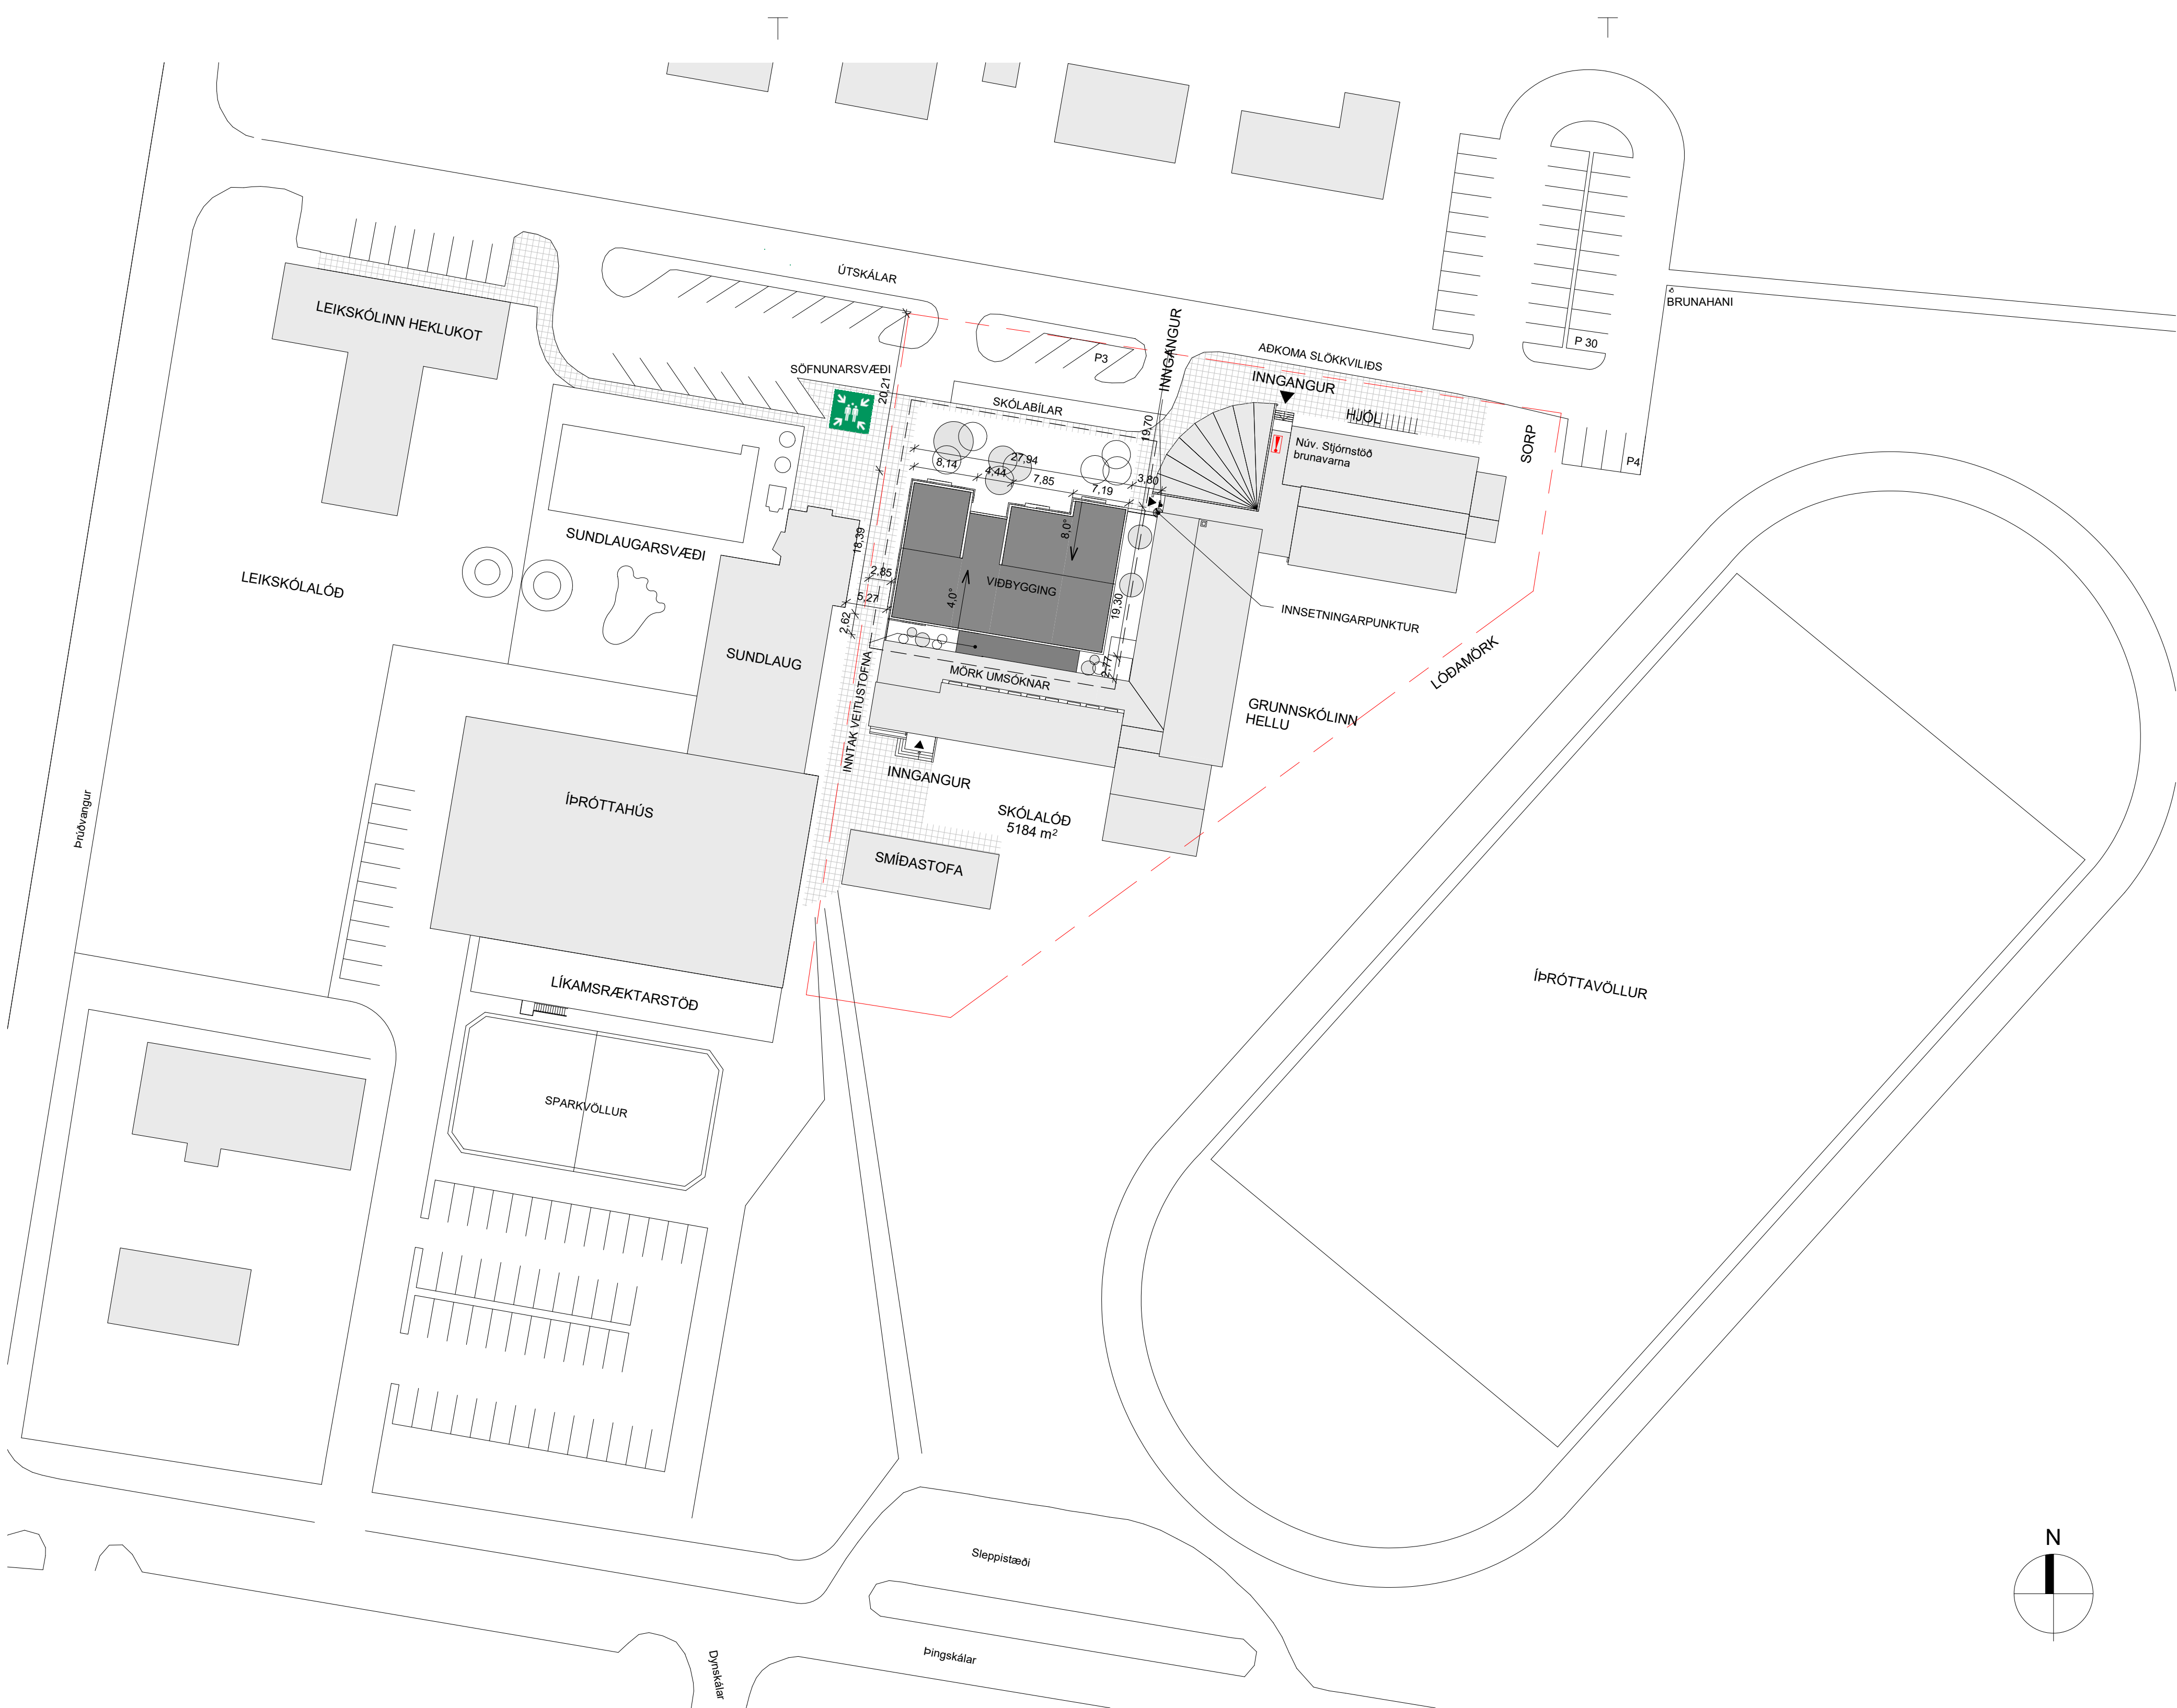


1

AFSTÖÐUMYND - ÁFANGA 1

1 : 500

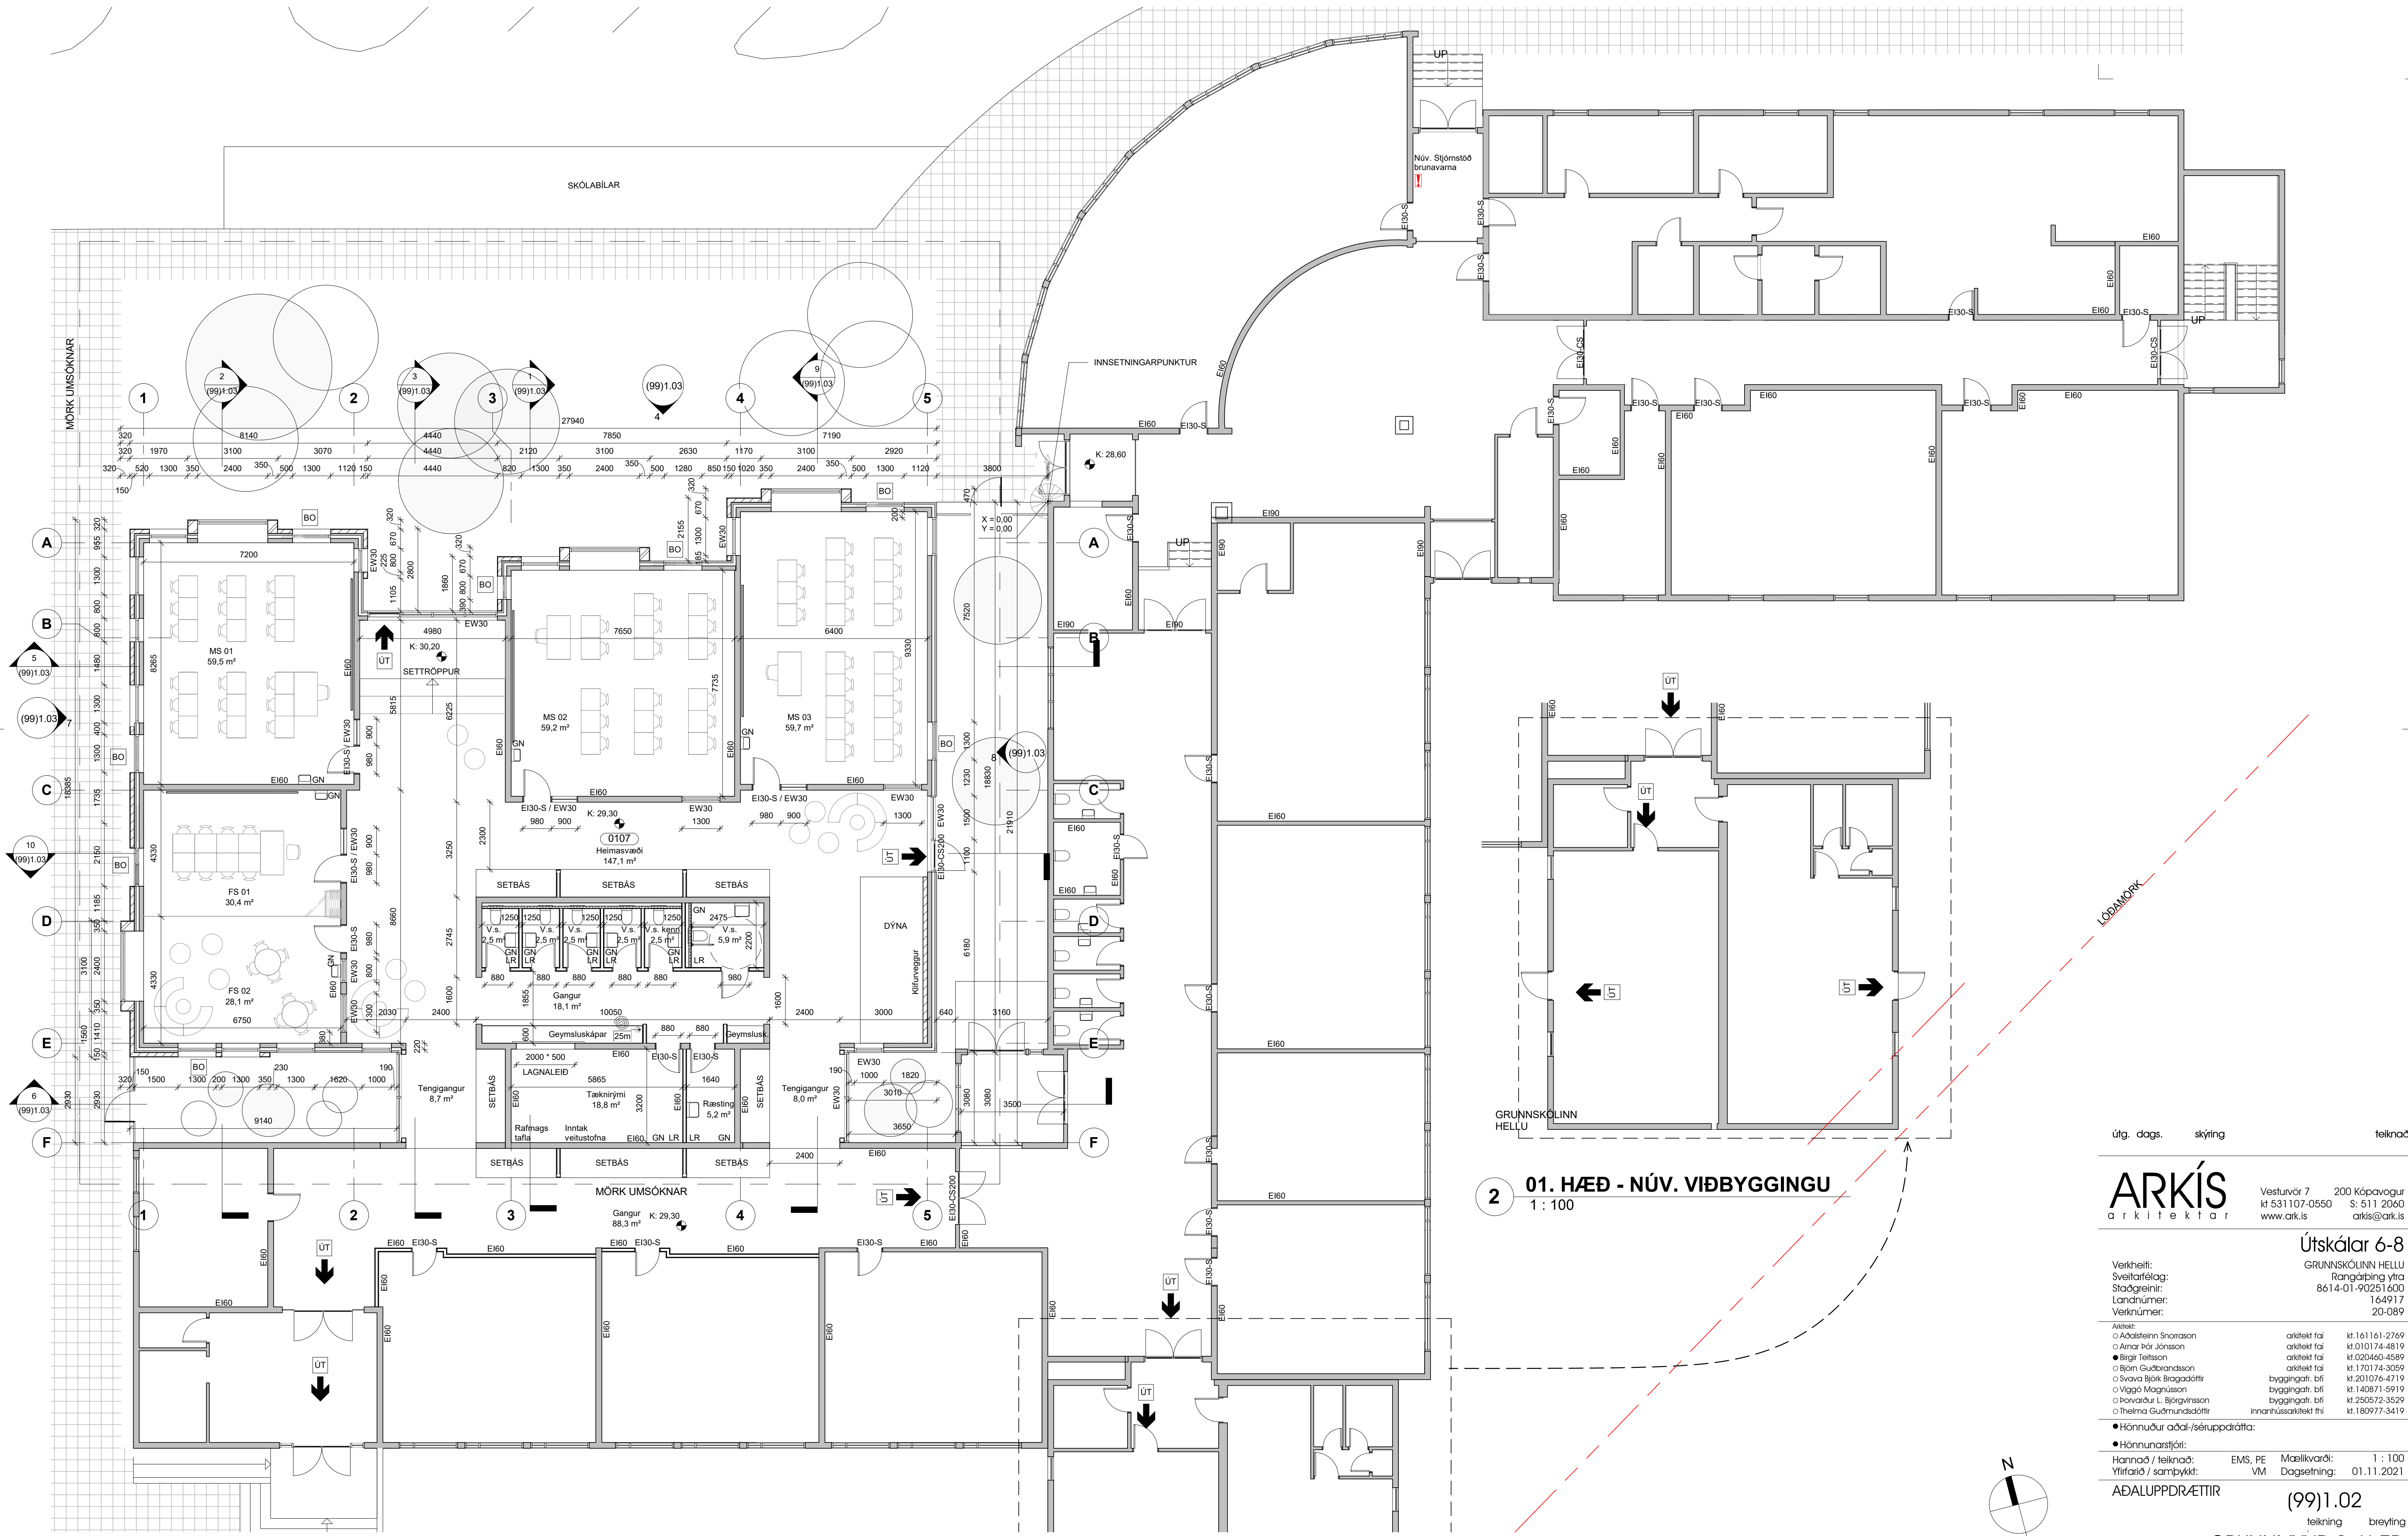

01. HÆÐ
1 : 100

01. HÆÐ - NÚV. VIÐBYGGINGU
1 : 100

útg. dags. skýring teiknað

ARKÍŚ
arkitektar

Vesturlvír 7 200 Kópavogur
kt 531107-0550 S: 511 2060
www.ark.is arkis@ark.is

Útskálar 6-8
GRUNNSKÓLINN HELLU
Rangárbíng ytra
8614-01-90251600
164917
20-089

Verkefni:
Sveitarfélag:
Staðgreinir:
Landnúmer:
Verknúmer:

Arkitekt:
Arkitektarfélag:
Arkitektarfélag:
• Hönnuður aðal/séruppdráttar:
• Hönnuðarstjóri:
Hannað / teiknað:
Yfirfarið / samþykkt:

EMS, PE VM
Mælikvarði:
Dagsetning:


1 : 100
01.11.2021

ADALUPPDRAETIR


(99)1.02
teikning breyting

GRUNNMYND 1. HÆÐ


Skjalnúmer 01 - 104 x 641

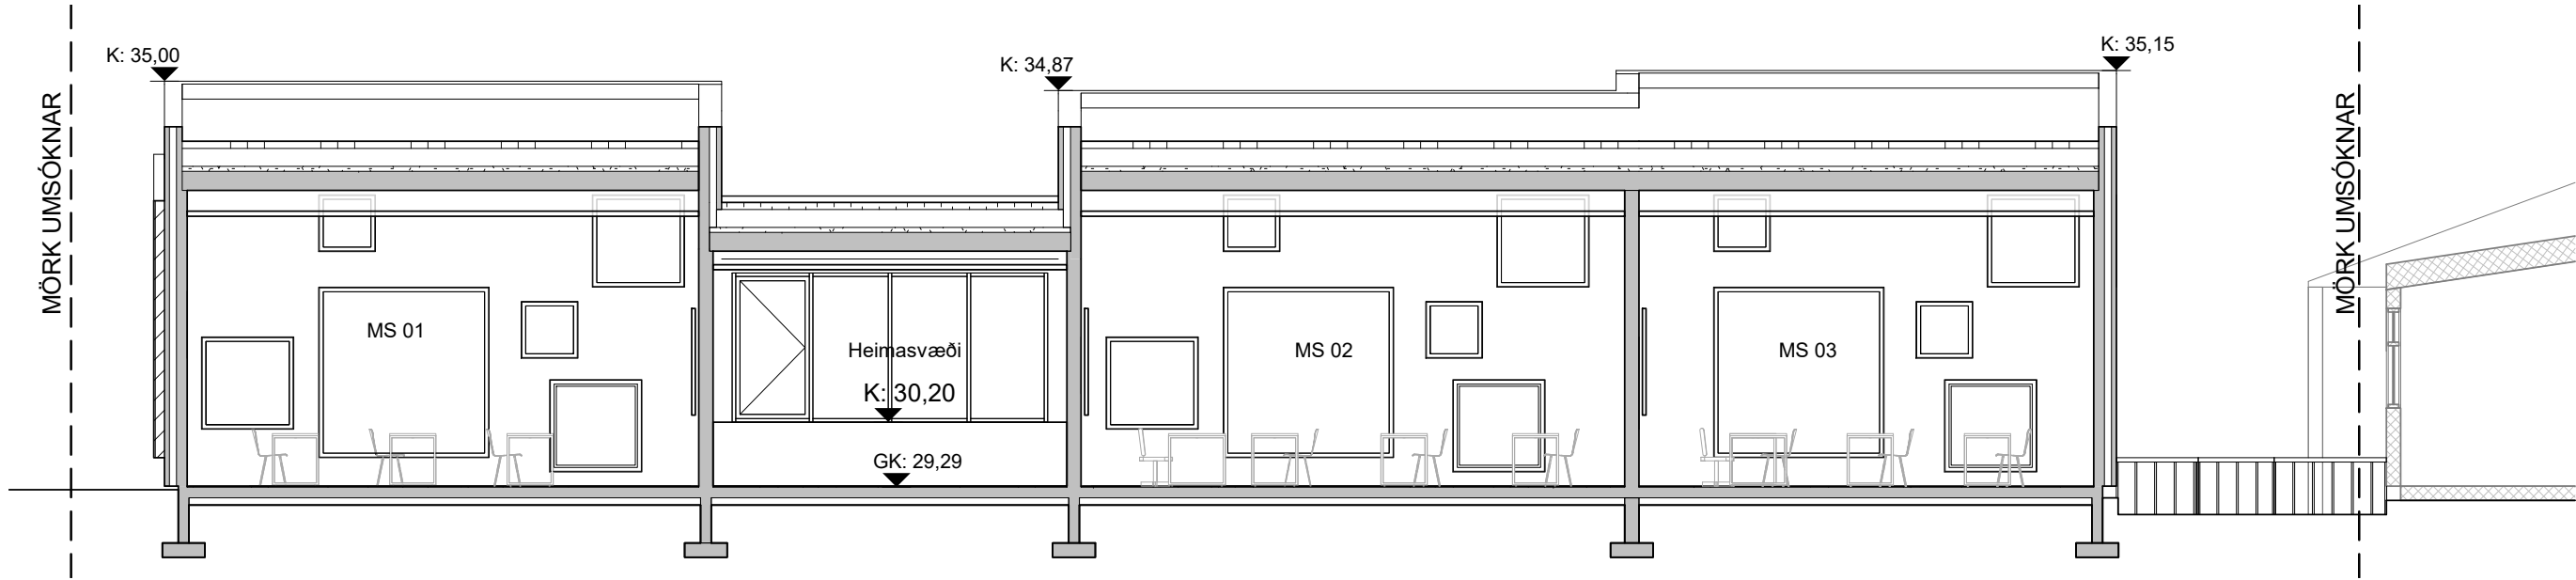


5 LANGSNIÐ A-A
1 : 100

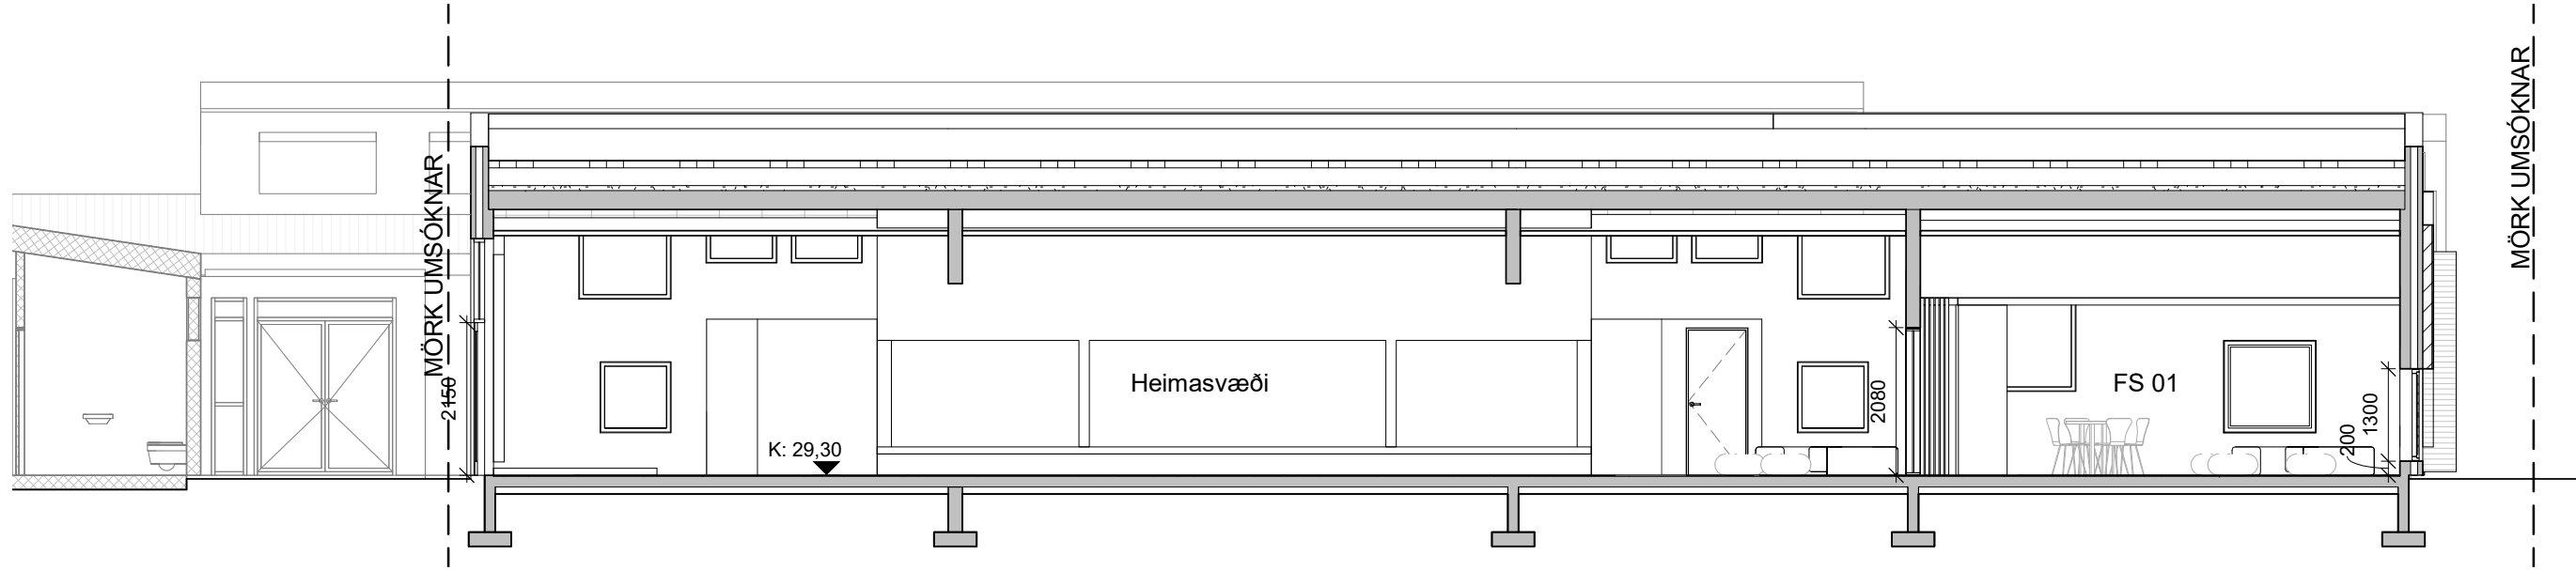


10 LANGSNIÐ C-C
1 : 100

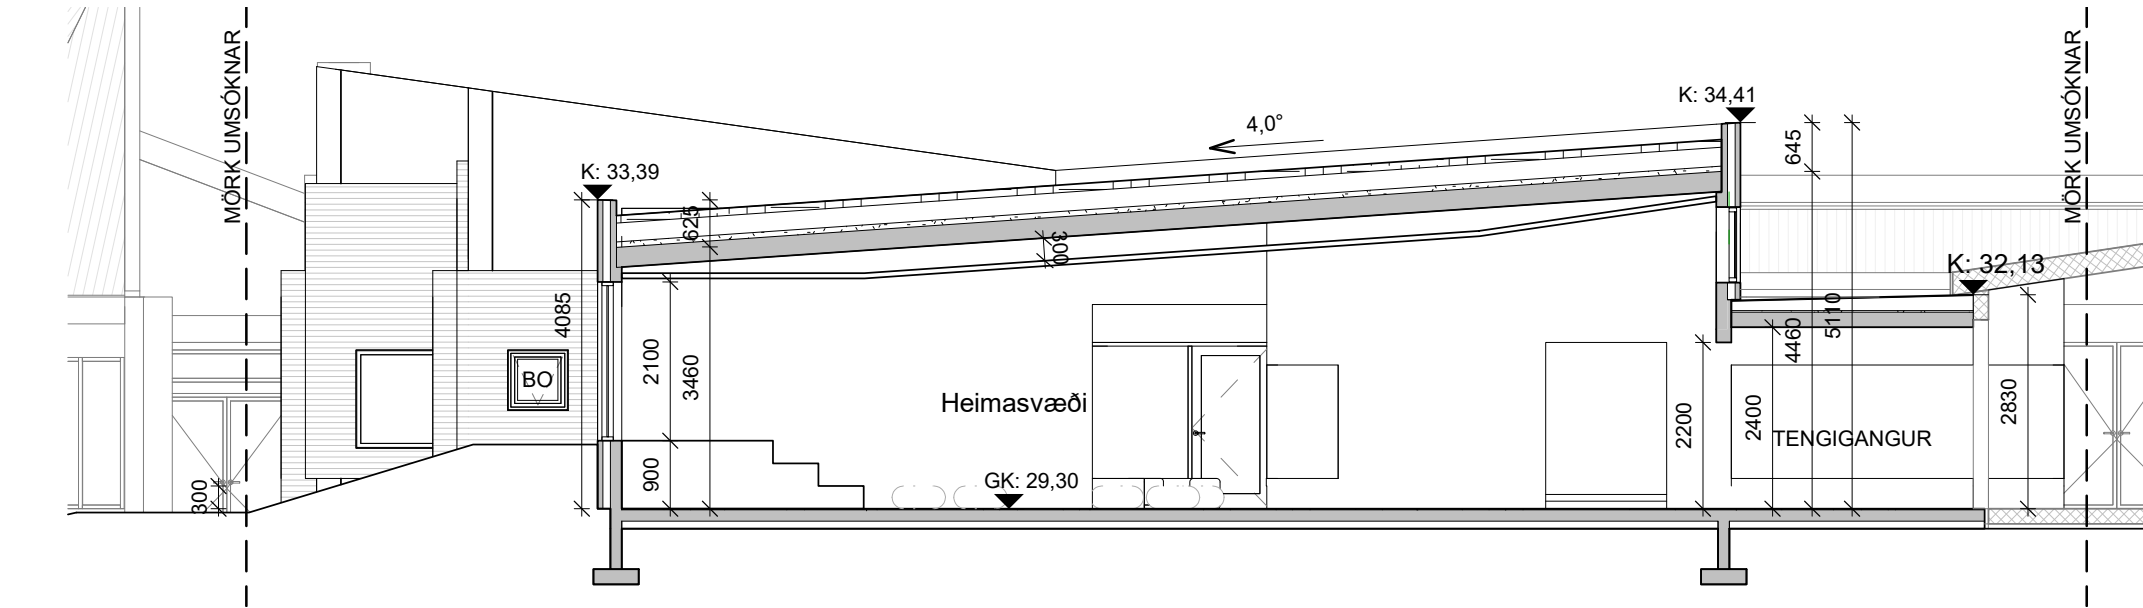


3 ÞVERSNIÐ D-D
1 : 100

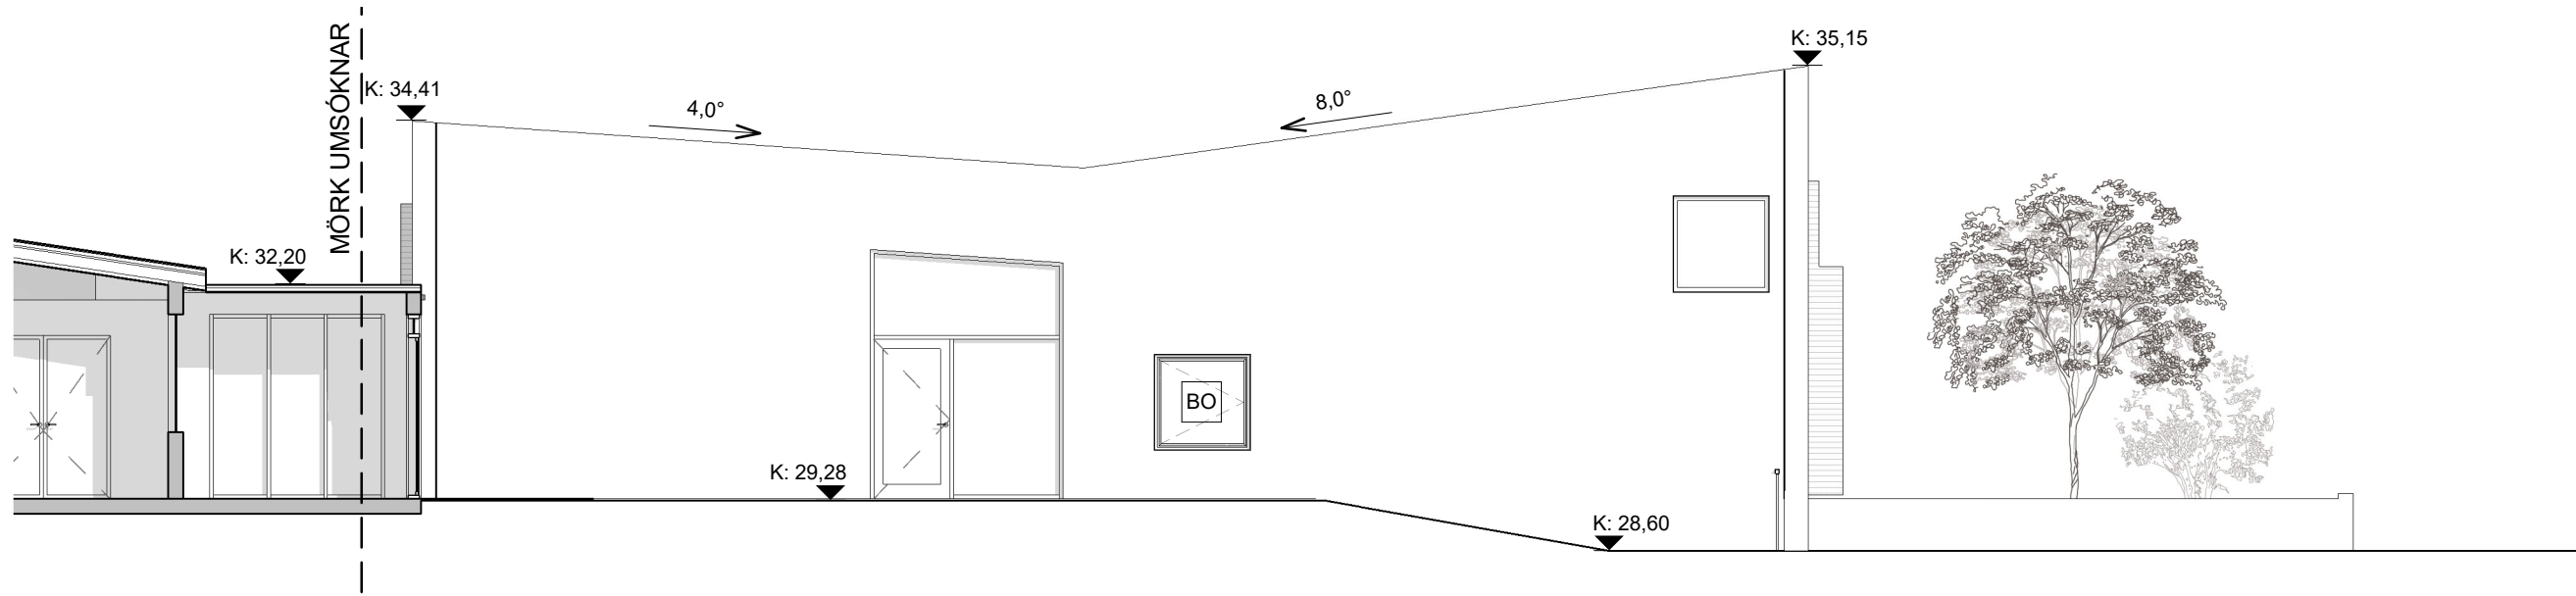


8 ÁSÝND AUSTUR
1 : 100

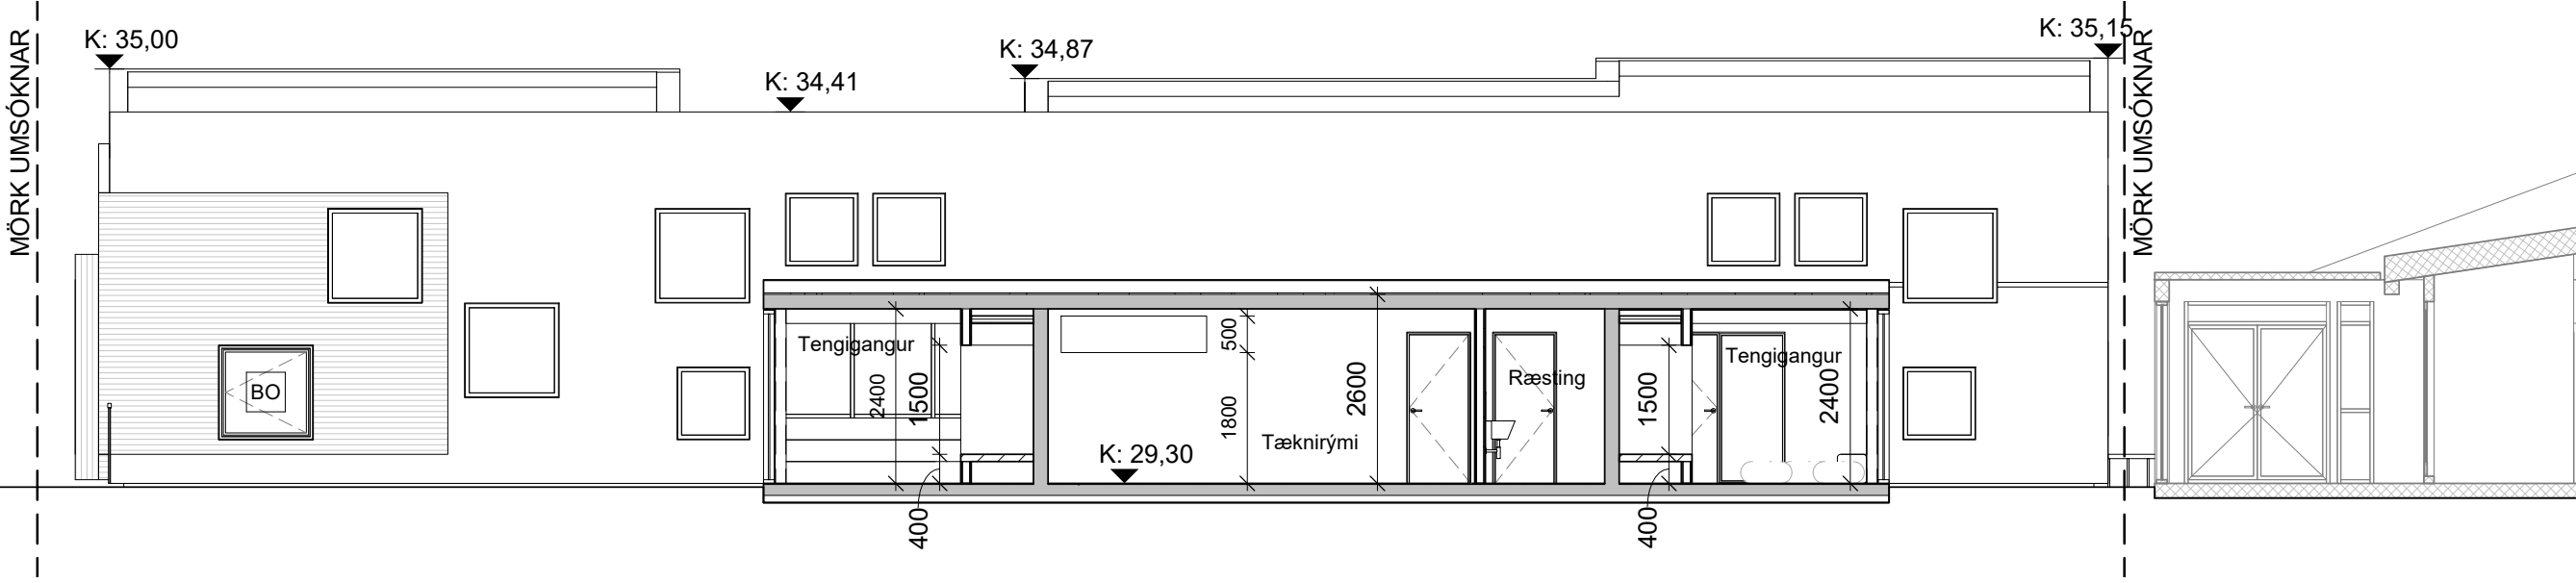


6 LANGSNIÐ B-B (ÁSÝND)
1 : 100

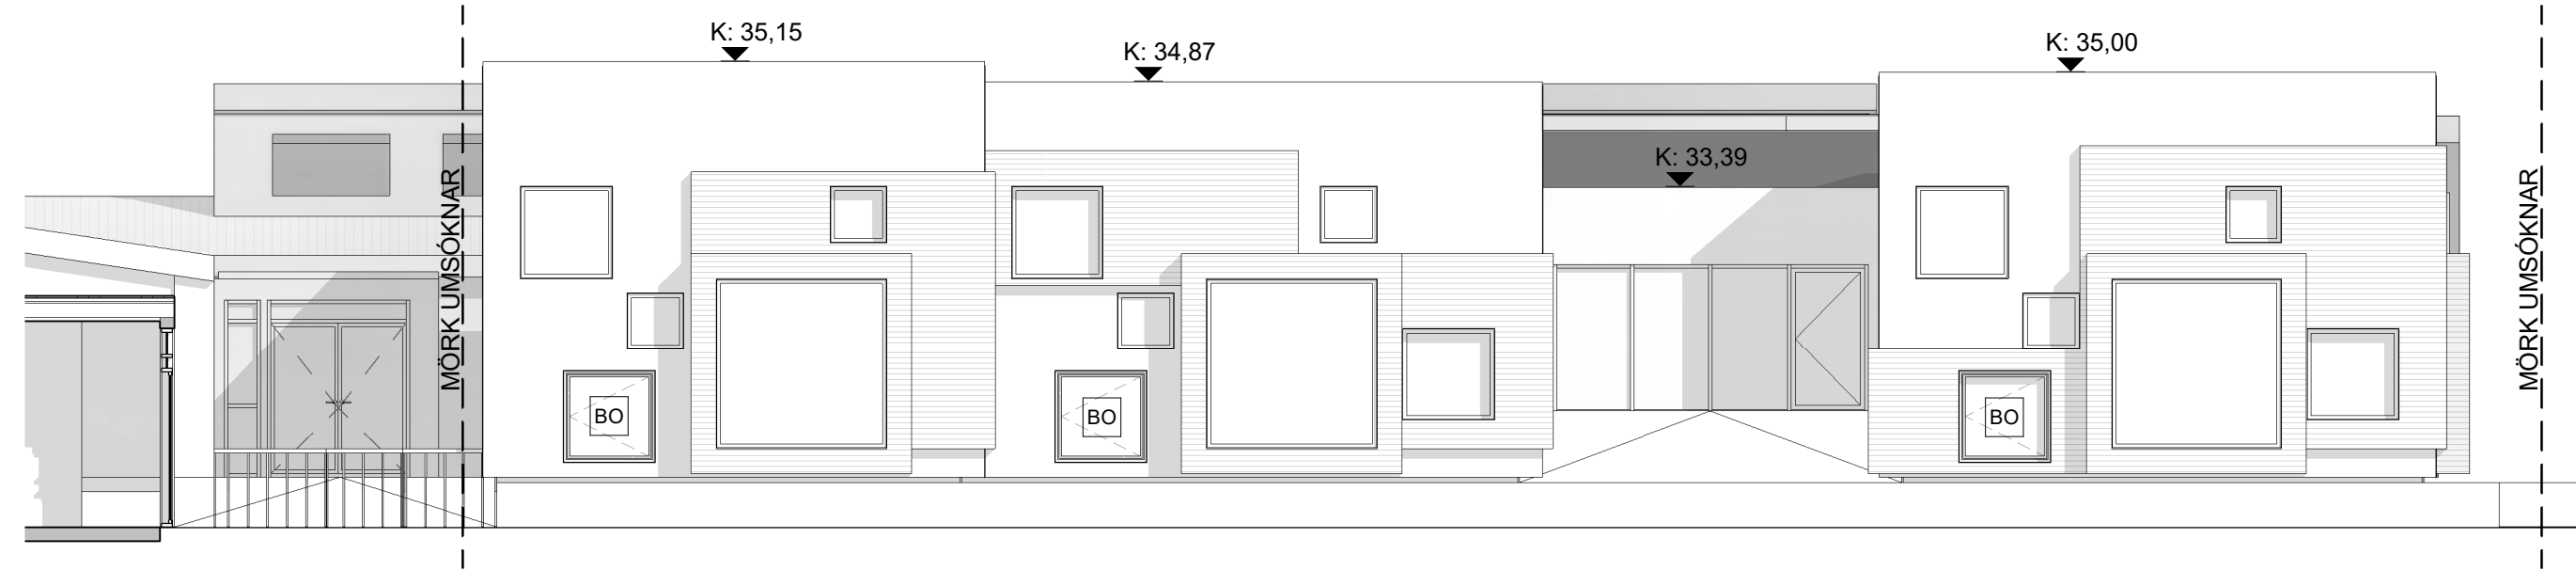


4 ÁSÝND NORDUR
1 : 100

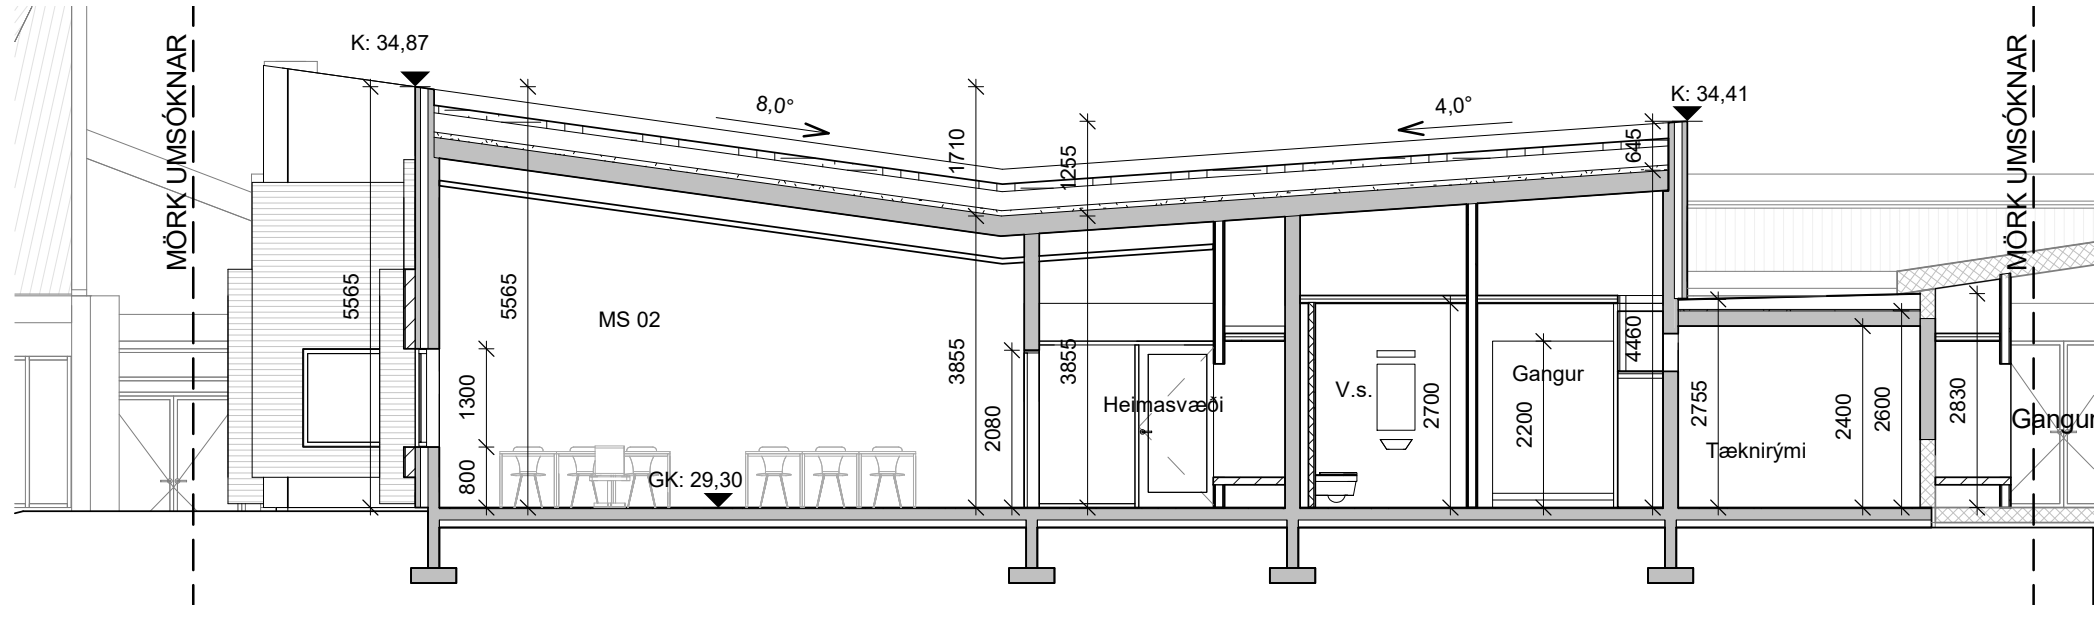


1 ÞVERSNIÐ E-E
1 : 100

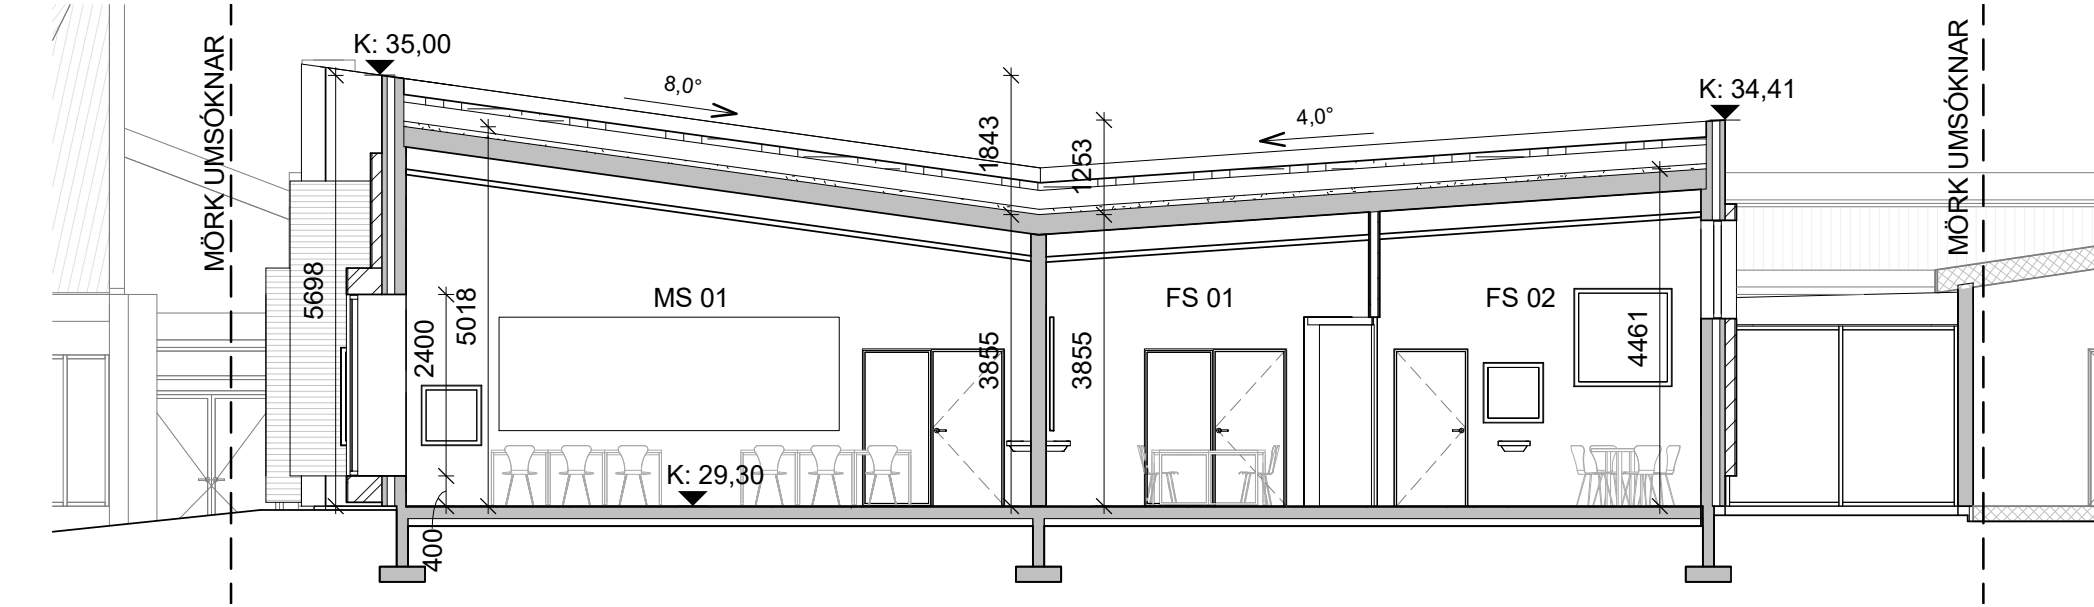

2 ÞVERSNIÐ C-C
1 : 100

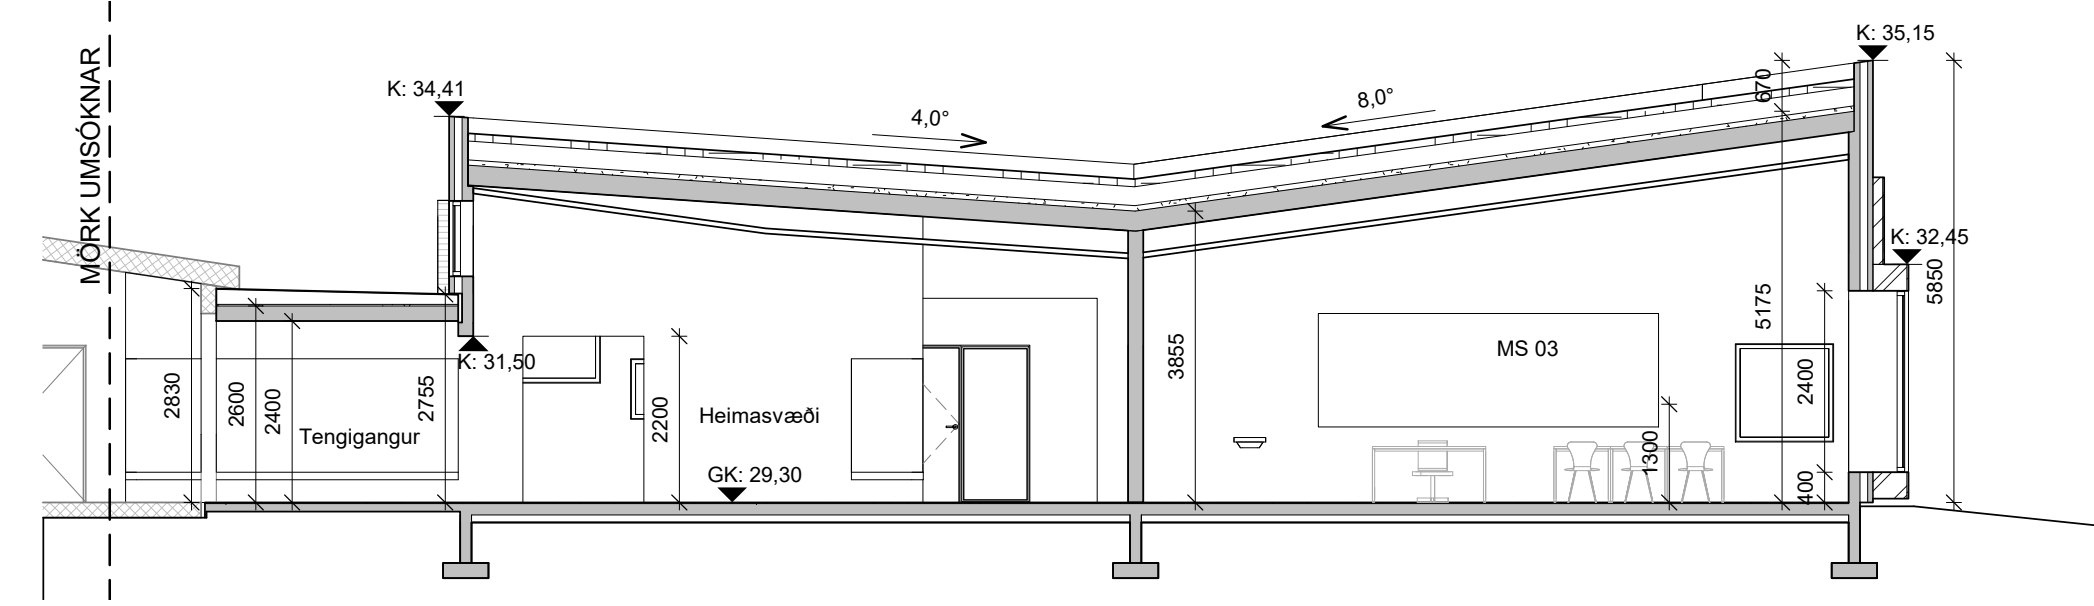

9 ÞVERSNIÐ F-F
1 : 100

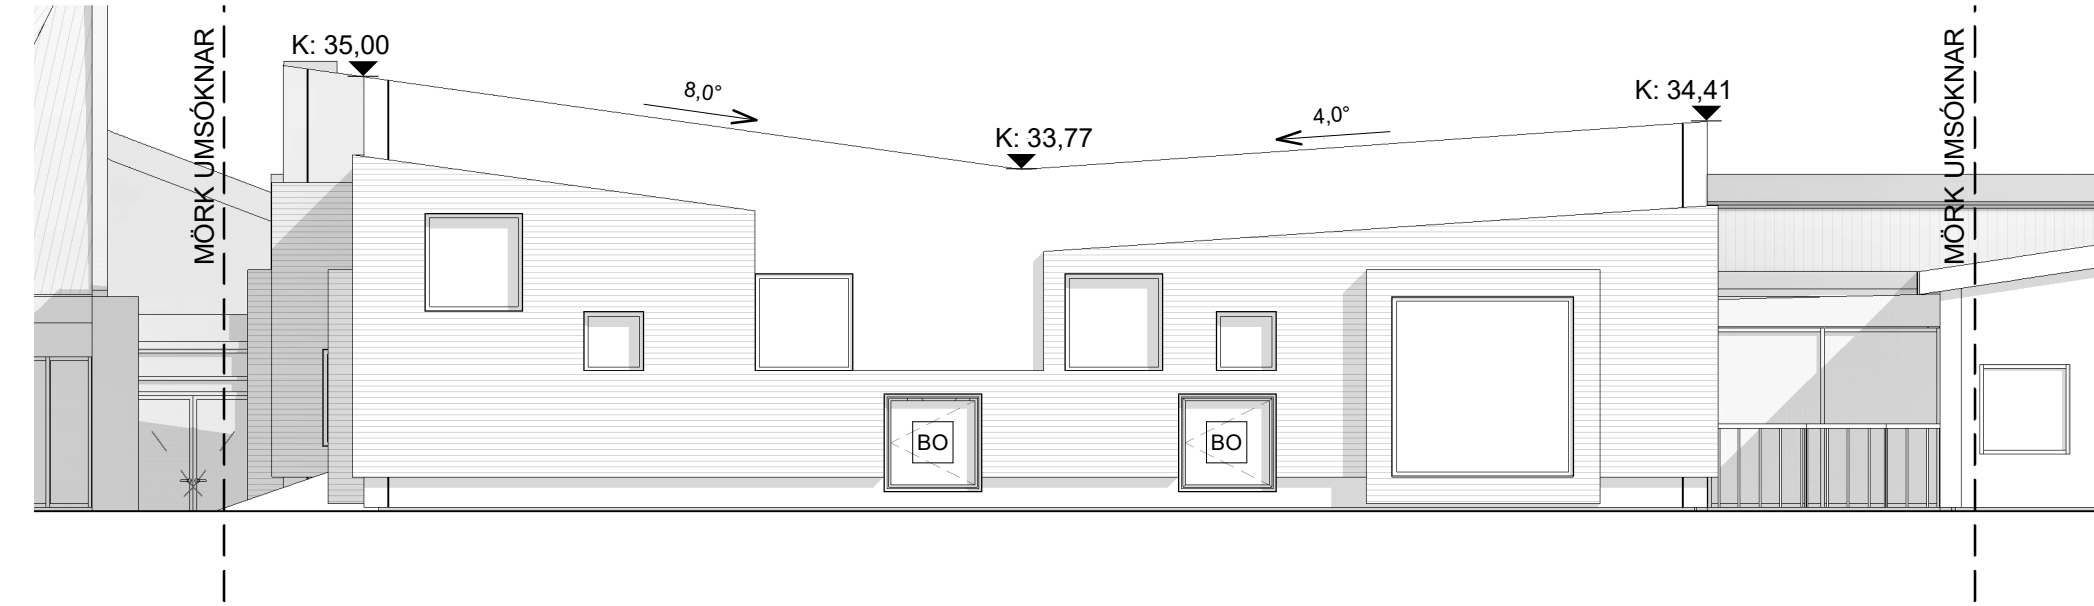

7 ÁSÝND VESTUR
1 : 100

útg. dags. skýring teiknað

ARKÍS
arkitektar

Vesturvör 7 200 Kópavogur
tlf 531107-0550 S: 511 2060
www.arkis.is arkis@arkis.is

Útskálar 6-8
GRUNNSKÓLINN HELLU
Rangárling ytra
8614-01-90251600
164917
20-089

Verkefni:
Sveitarfélag:
Staðgreinir:
Landnúmer:
Verknúmer:

Arkitekt:
○ Adalsteinn Snorrason
○ Arnar Pál Jónsson
● Birgir Tóftsson
○ Björn Guðbrandsson
○ Svava Björk Bragadóttir
○ Vigga Magnússon
○ Þorvaldur L. Björgvinsson
○ Thelma Guðmundsdóttir

arkitekt fal
arkitekt fal
arkitekt fal
arkitekt fal
byggingafr. bfl
byggingafr. bfl
byggingafr. bfl
innviðarkitekt thl

tlf.161161-2769
tlf.010174-4819
tlf.020460-4589
tlf.170174-3059
tlf.201076-4719
tlf.140871-5919
tlf.230572-3929
tlf.180977-3419

● Hönnuð aðal-/séruppdráttar:
● Hönnuðarstjóri:
Hannað / teiknað: EMS, PE Mælikvarði: 1 : 100
Yfirfarið / samþykkt: VM Dagsetning: 01.11.2021

ADALUPPDRAÐETIR

(99)1.03


teikning breyting

SNEIÐINGAR & ÁSÝNDIR

Búnaðarhl. 1 - 104 x 641



3 03. PAK-NIDURRIFSPLAN
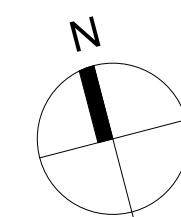
$$805063005 A1 = 594 \times 841$$




1 SKÝRINGAMYND - ÁFANGI 1-4

1 : 500

FYRIRHUGAÐIR ÁFANGAR - TILLAGA

útg. dags. skýring teiknað

ARKÍS
arkitektar

Vesturvör 7 200 Kópavogur
kf 531107-0550 S: 511 2060
www.arkis.is arkis@arkis.is

Verkefni:
Sveitarfélag:
Staðgreinir:
Landnúmer:
Verknúmer:

Útskálar 6-8
GRUNNSKÓLINN HELLU
Rangárbing vítra
8614-01-90251600
164917
20-089

Arkitekt:
○ Adalsteinn Snorrason
○ Arnar Pór Jónsson
● Birgir Tóftsson
○ Björn Guðbrandsson
○ Svava Björk Bragadóttir
○ Vigga Magnússon
○ Þorvaldur L. Björgvinsson
○ Thelma Guðmundsdóttir

arkitekt fal
arkitekt fal
arkitekt fal
arkitekt fal
byggingafr. bfi
byggingafr. bfi
byggingafr. bfi
byggingafr. bfi
innviðarkitekt fhi

kf.161161-2769
kf.010174-4819
kf.020460-4589
kf.170174-3059
kf.201076-4719
kf.140871-5919
kf.250572-3529
kf.180977-3419

● Hönnuður aðal-/séruppdráttar:

● Hönnunarstjóri:

Hannað / teiknað: EMS, PE Mælikvarði: 1 : 500
Yfirfarið / samþykkt: VM Dagsetning: 01.11.2021

ADALUPPDRAÆTIR

(99)1.05

teikning breyting

SKÝRINGAMYND ÁFANGI 1-4

Bláskauti A1 - 104 x 641

TEIKNINGASKRÁ AÐALUPPDRAETTIR

Teikning	Skýringartexti	Útgáfa nr.	Frumútg.	Endurútg.
(99)1.00	ALMENNAR SKÝRINGAR		01.11.2021	
(99)1.01	AFSTÖÐUMYND		01.11.2021	
(99)1.02	GRUNNMYND 1. HÆÐ		01.11.2021	
(99)1.03	SNEIÐINGAR & ÁSÝNDIR		01.11.2021	
(99)1.04	NIÐURRIF YFIRLIT		01.11.2021	
(99)1.05	SKÝRINGAMYND ÁFANGI 1-4		01.11.2021	