


LAGNALEIÐIR

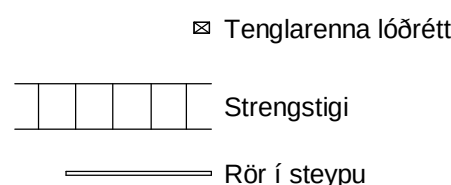

DALI BÚNAÐUR UTAN DREIFISKÁPA




FJARSKIPTA- OG ÖRYGGIKERFI



LÁGSPENNUKERFI

TENGLAR ERU Í HÆÐ 440 mm
 NEMA ANNAD SÉ TEKID FRAM

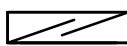

DALI BÚNAÐUR INNAN DREIFISKÁPA





BRUNAVIÐVÖRUNARKERFI





=23+A01

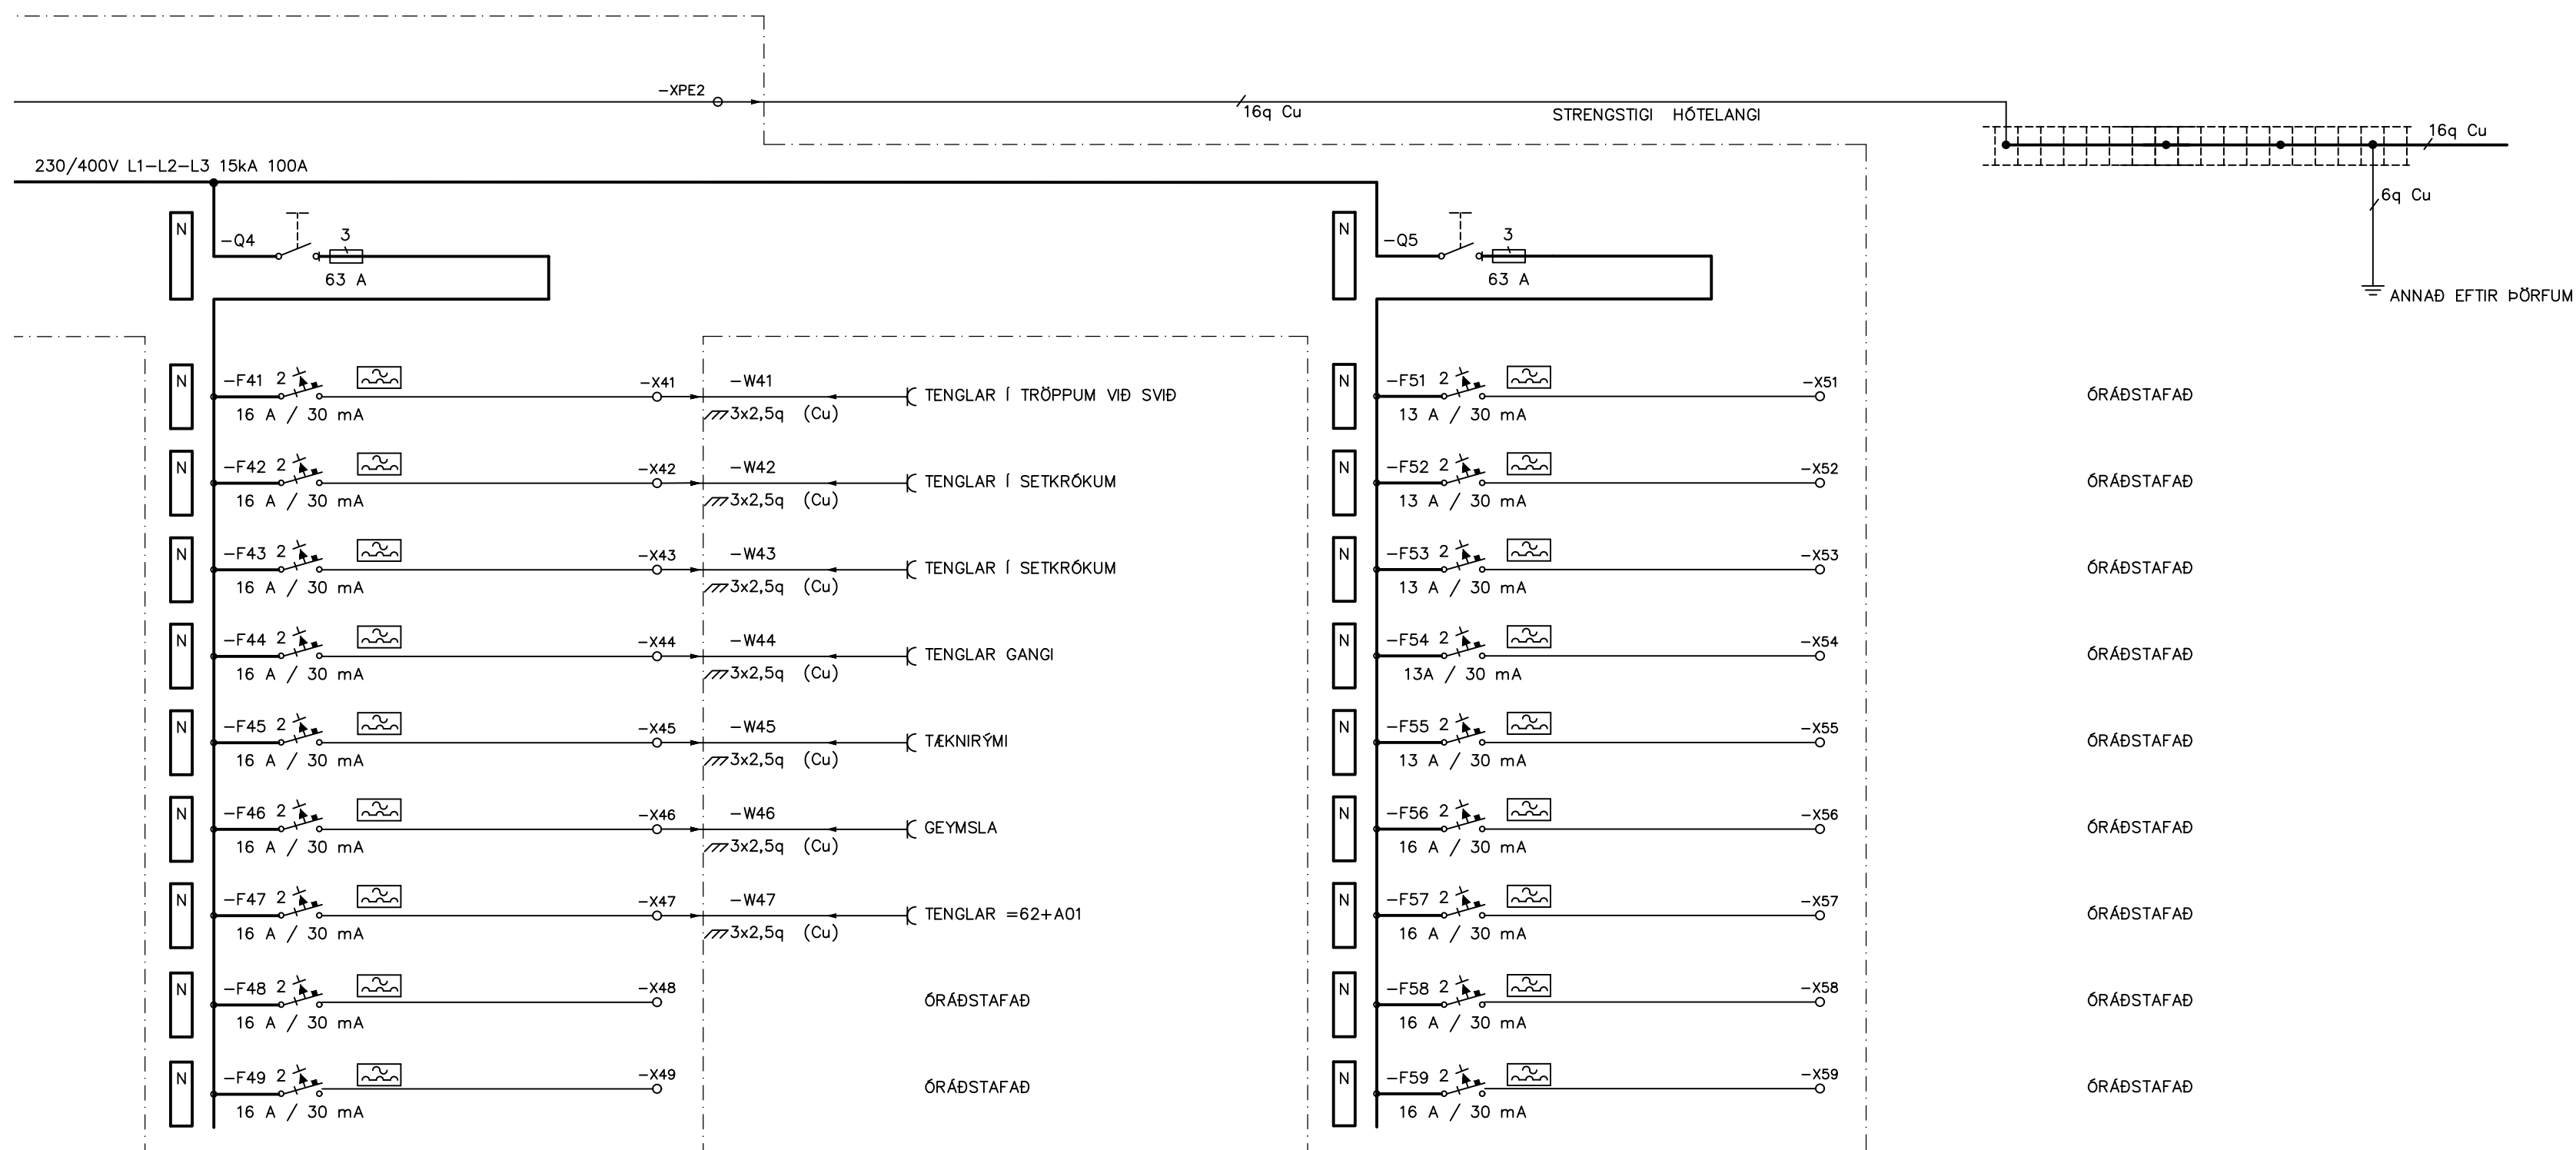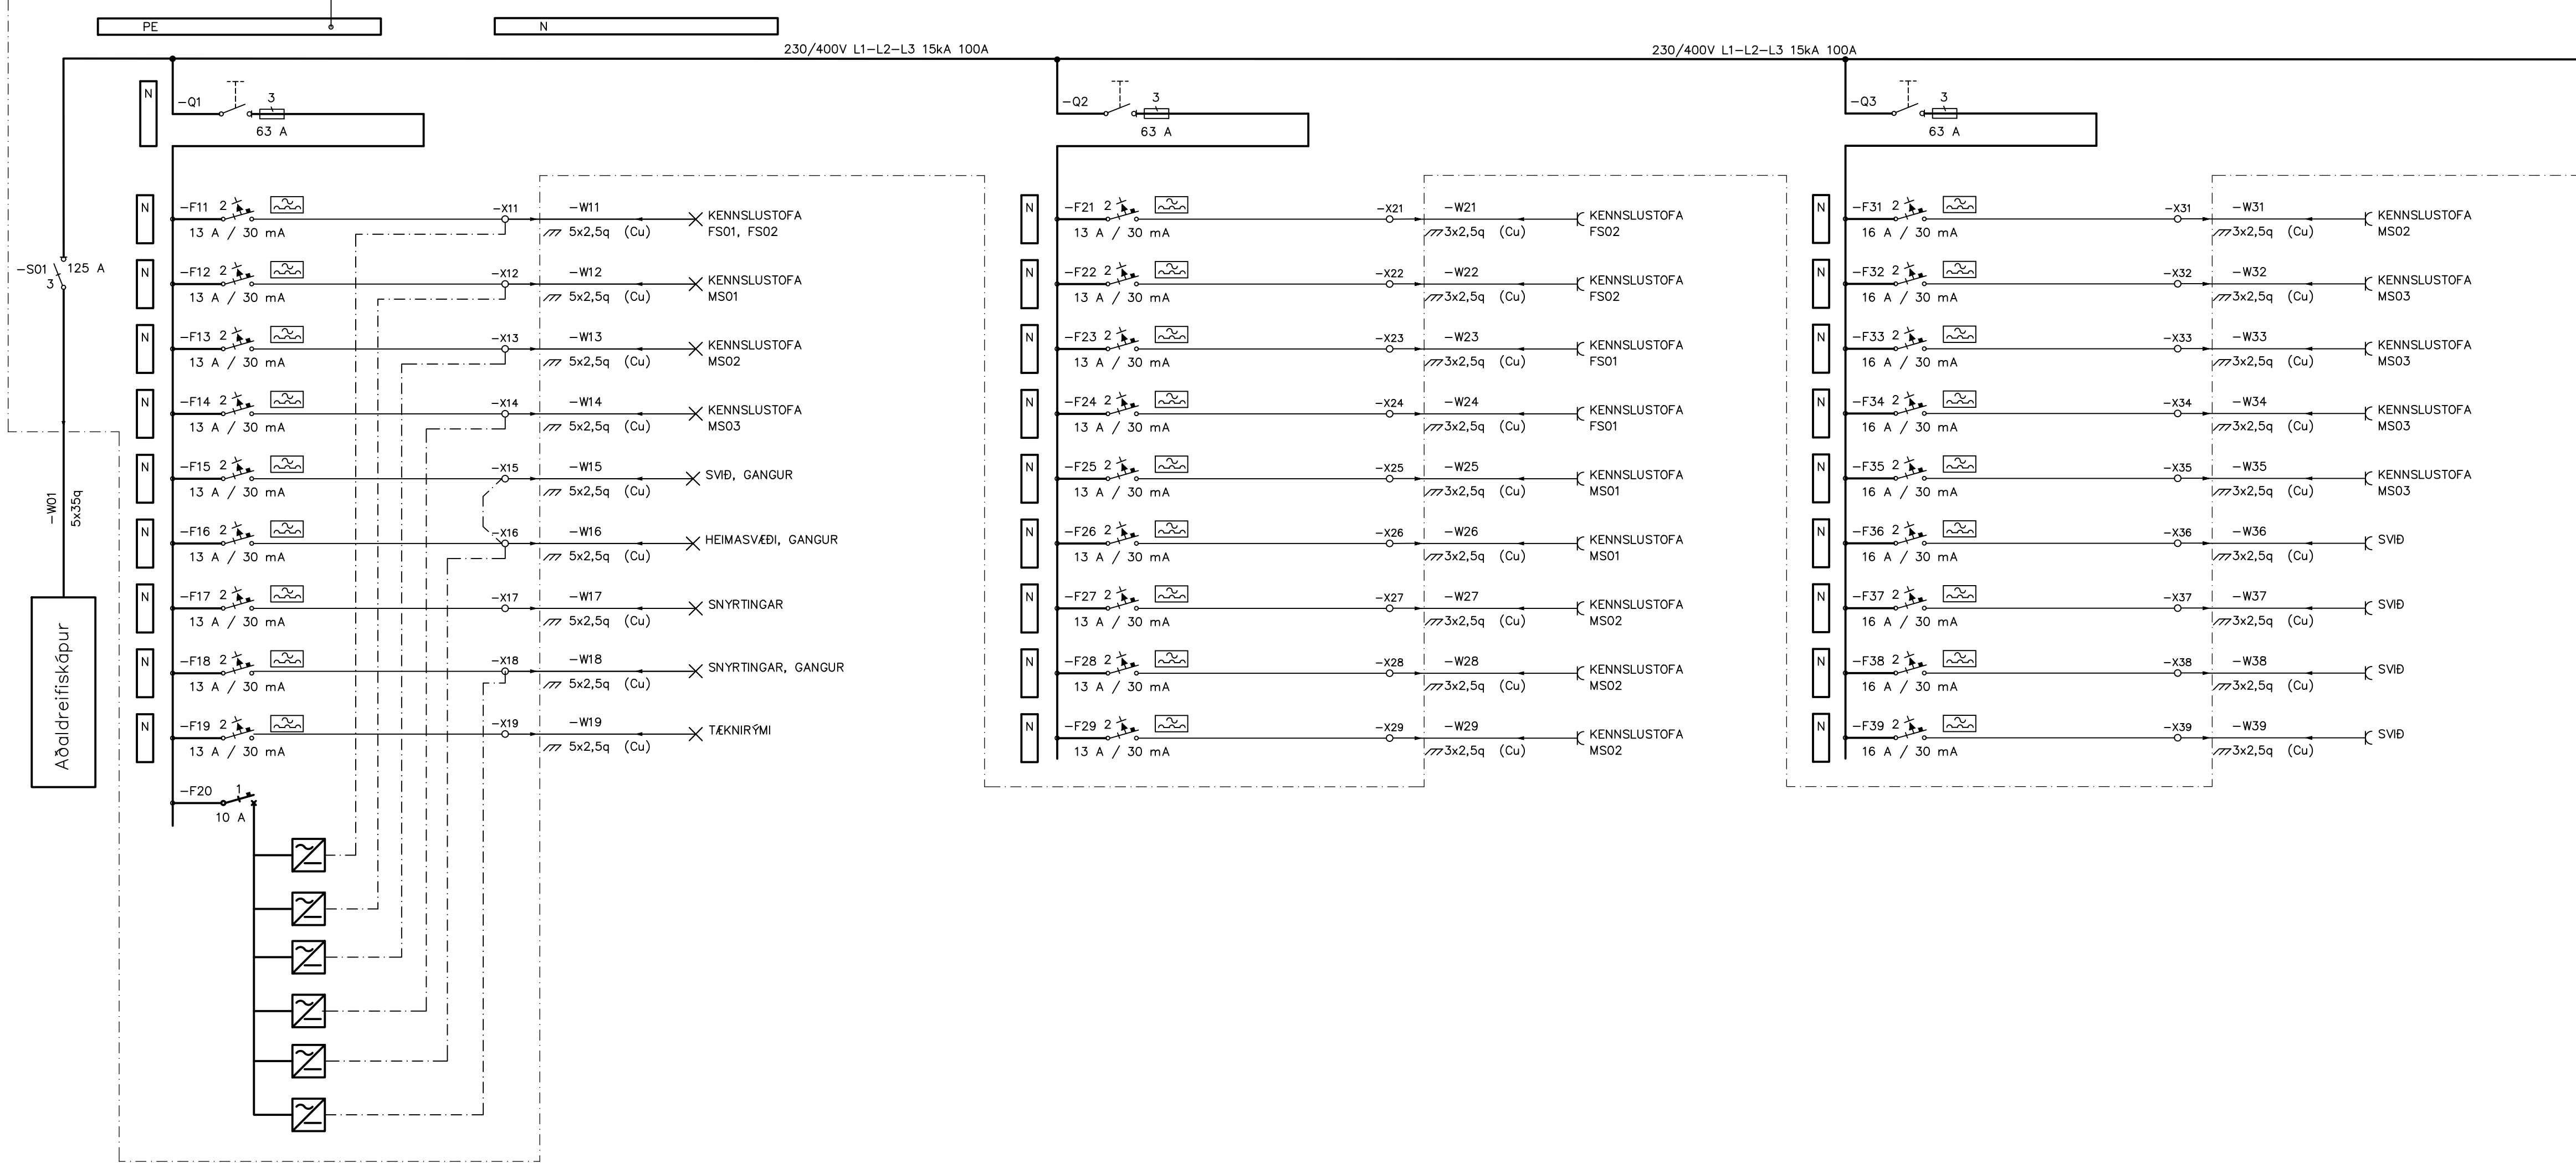

ÓRÁÐSTAFAD

ÓRÁÐSTAFAD

ÓRÁÐSTAFAD

ÓRÁÐSTAFAD

ÓRÁÐSTAFAD

ÓRÁÐSTAFAD

ÓRÁÐSTAFAD

ÓRÁÐSTAFAD

ÓRÁÐSTAFAD

UNDIRRITUN HÖNNUNARSTJÓRA



www.verkis.is - sími: +354 422 8000

SAMPYKKT:


1 2022-01-25 ÚTBODSTEIKNING LMÓ IAr HpG BIS

ÚTG DAGS SKÝRINGAR TEIK HANN RYNT SAMP

ÚTISKÁLAR 6-8
GRUNNSKÓLINN HELLU - ÁFANGI 1
Rafkerfi
Dreifiskápur =23+A01
Einfluteikning

VERKFANG 21302 TEIKNING E23.3.0101 1

© Öll afnot og aþritun teikningar, að hluta eða í heild er höfð skriflegu leyfi höfundar

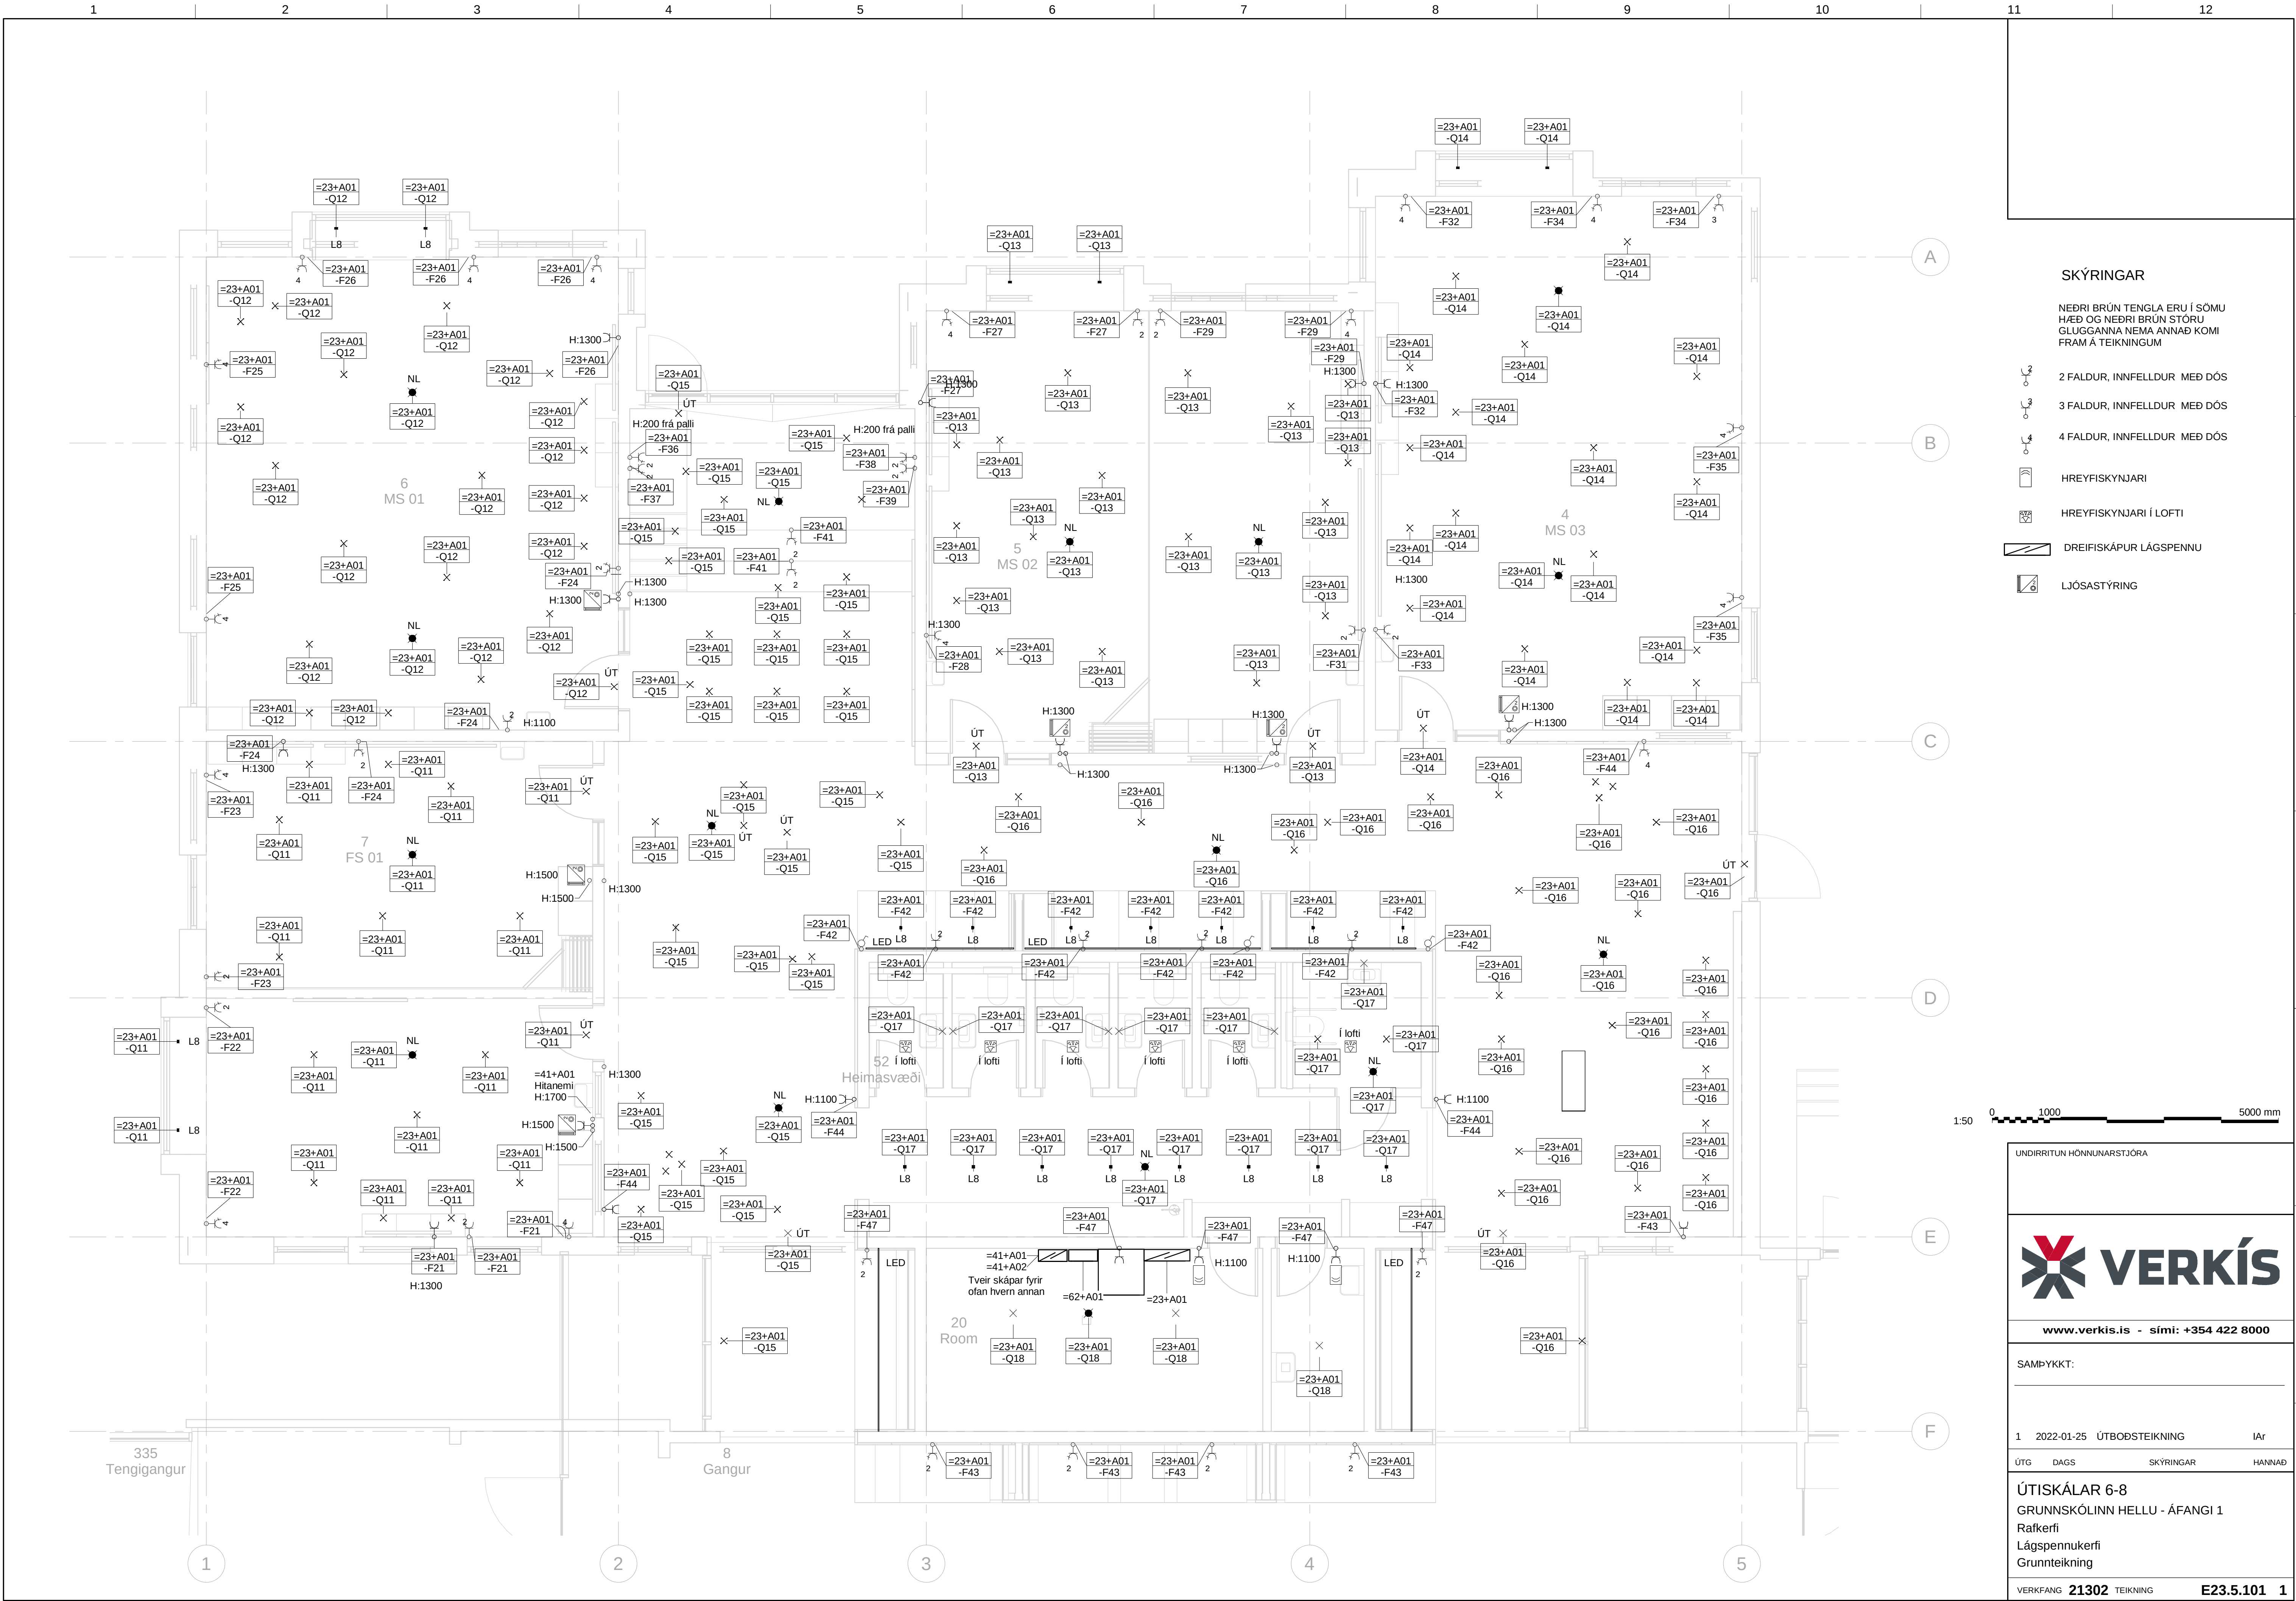

SKÝRINGAR

NEDRI BRÚN TENGLA ERU Í SÖMU
HÆÐ OG NEDRI BRÚN STORU
GLUGGANNA NEMA ANNAD KOMI
FRAM Á TEIKNINGUM

- 2 FALDUR, INNFELLDUR MEÐ DÓS
- 3 FALDUR, INNFELLDUR MEÐ DÓS
- 4 FALDUR, INNFELLDUR MEÐ DÓS
- HREYFISKYNJARI
- HREYFISKYNJARI Í LOFTI
- DREIFISKAPUR LÁGSPENNNU
- LJÓSASTÝRING

1:50 0 1000 5000 mm

UNDIRRITUN HÖNNUNARSTJÓRA



www.verkis.is - sími: +354 422 8000

SAMPYKKT:


1 2022-01-25 ÚTBODSTEIKNING IAR

ÚTG DAGS SKÝRINGAR HANNAÐ

ÚTISKÁLAR 6-8
GRUNNSKÓLINN HELLU - ÁFANGI 1
Rafkerfi
Lágspennukerfi
Grunnteikning

VERKFANG 21302 TEIKNING E23.5.101 1

© Öll afnot og afritun teikningar, að hluta eða í heild er háð skriflegu leyfi höfundar

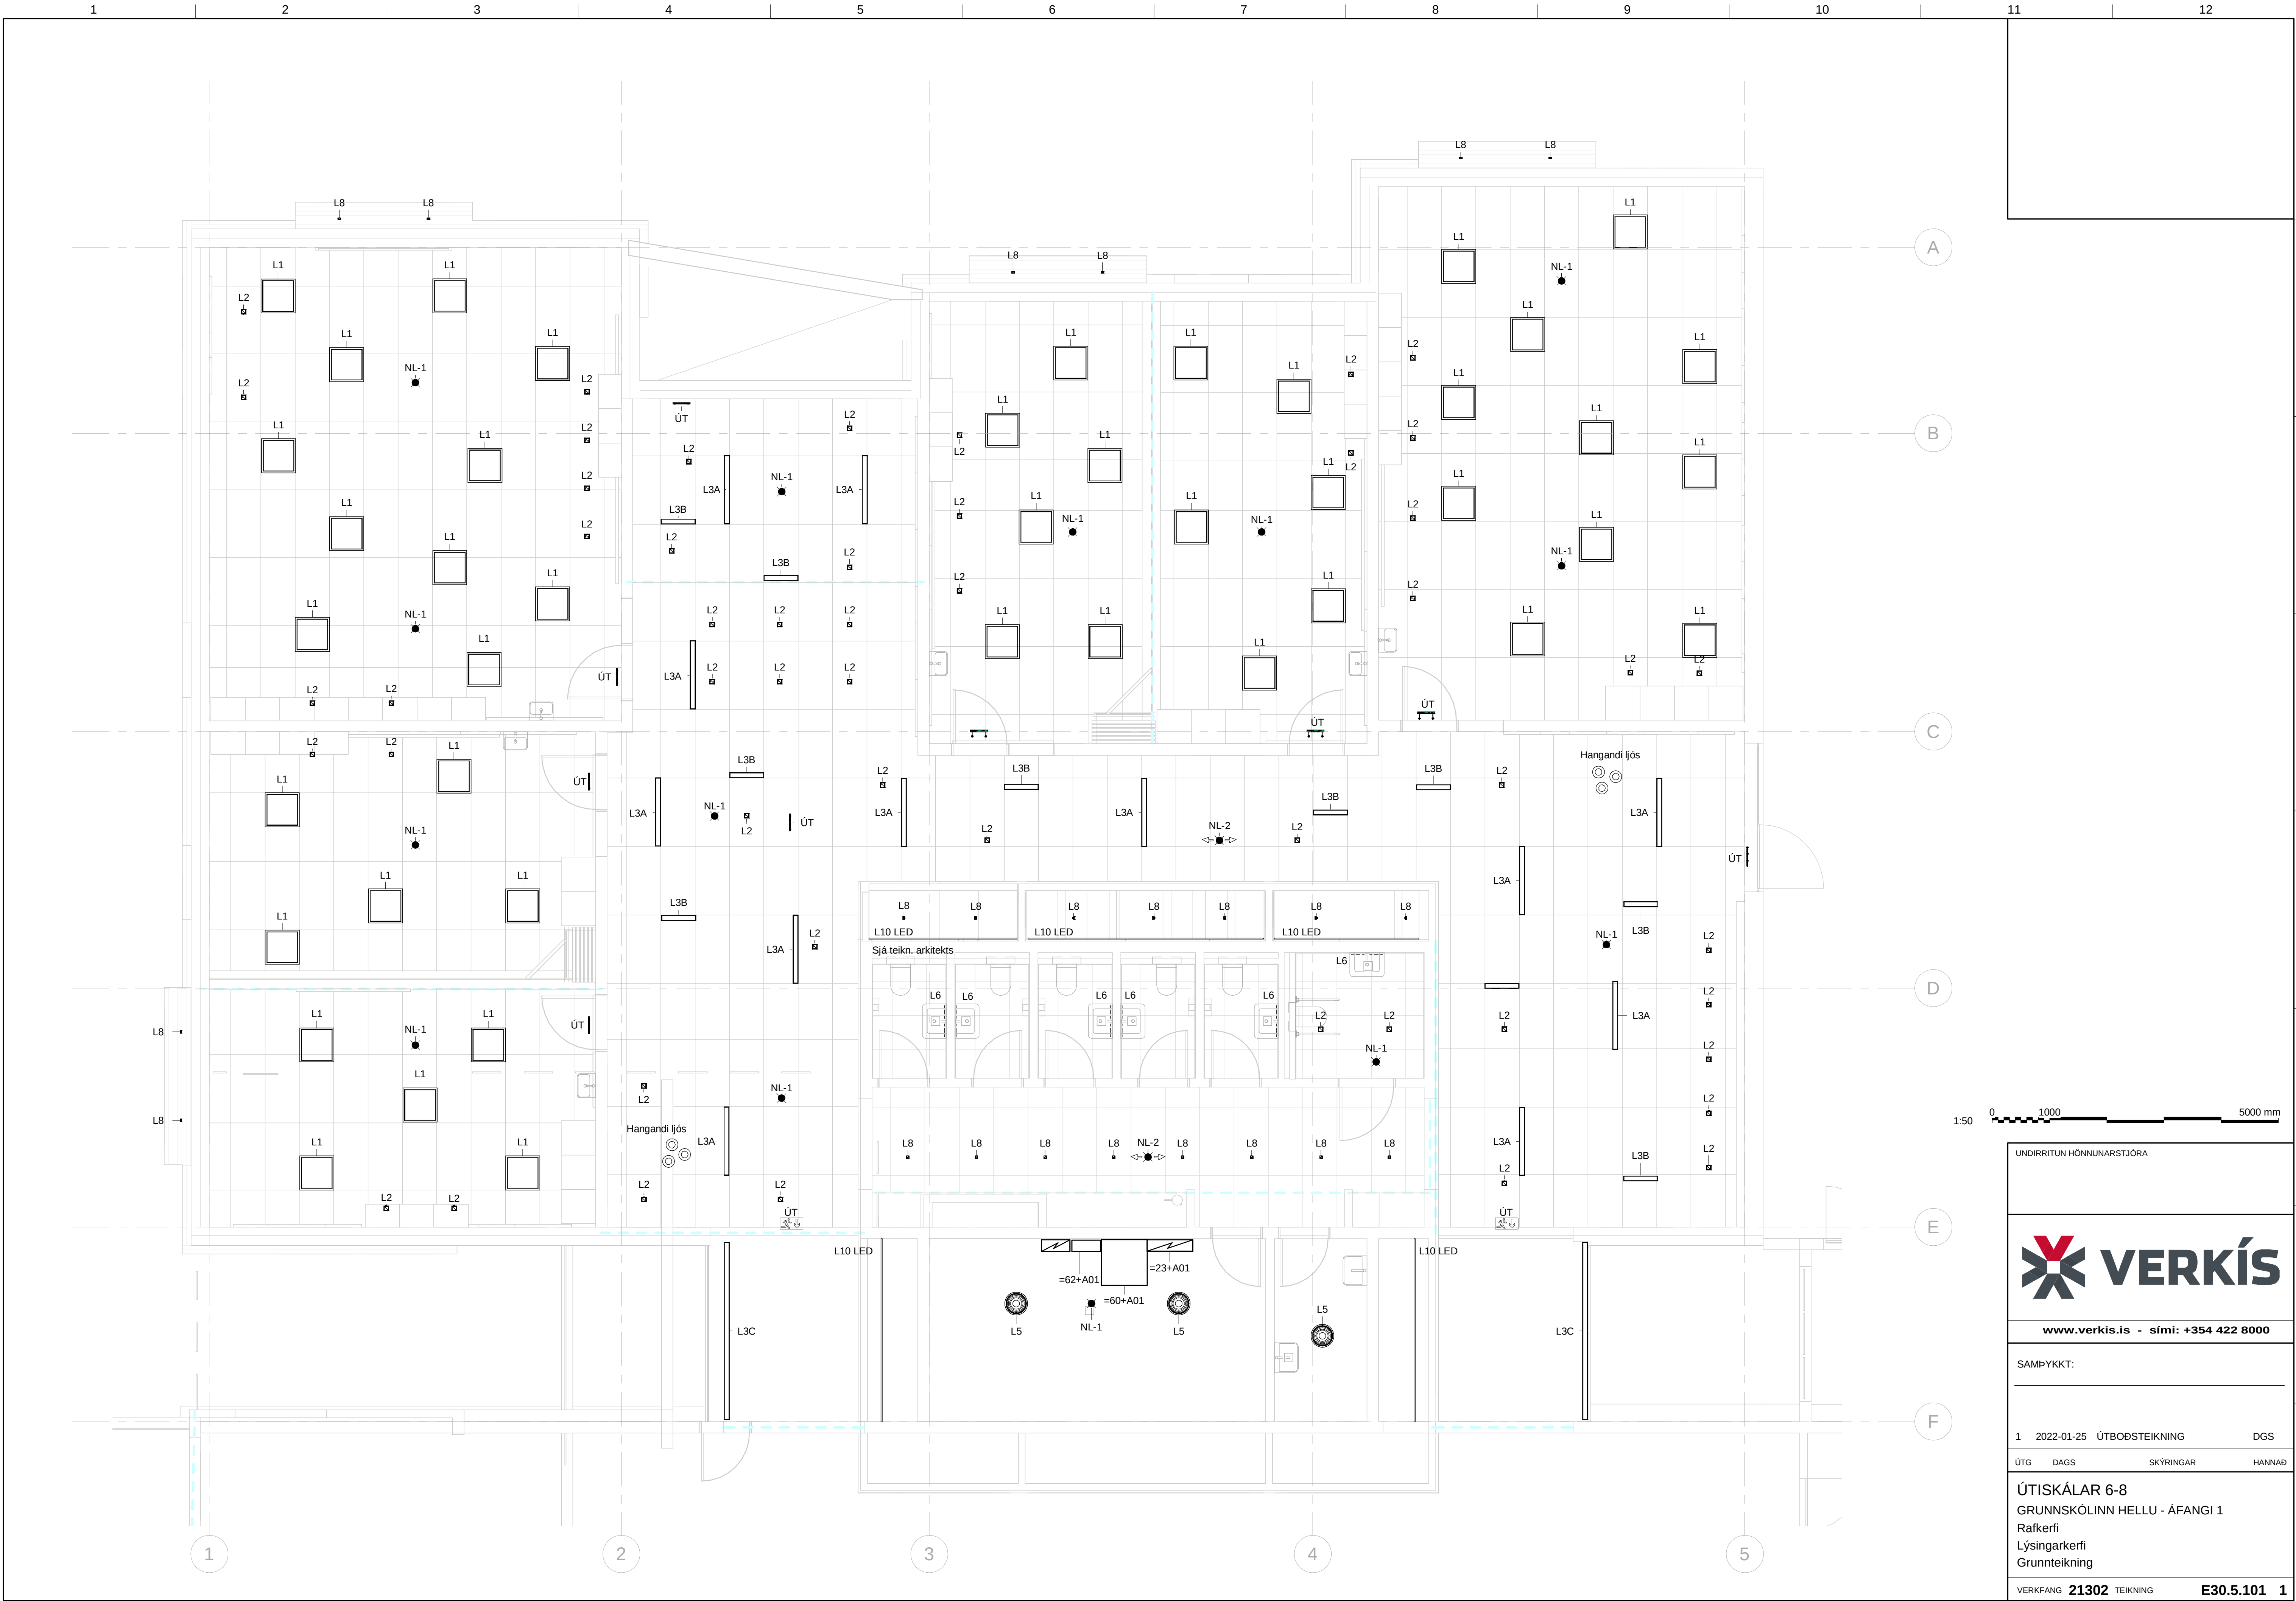

www.verkis.is - sími: +354 422 8000

SAMÞYKKT:


1 2022-01-25 ÚTBODSTEIKNING DGS

ÚTG DAGS SKÝRINGAR HANNAÐ

ÚTISKÁLAR 6-8
GRUNNSKÓLINN HELLU - ÁFANGI 1
Rákerfi
Lýsingarkerfi
Grunnteikning

VERKFANG 21302 TEIKNING E30.5.101 1

© Öll áfnot og afritun teikningar, að hluta eða í heild er háð skriflegu leyfi höfundar

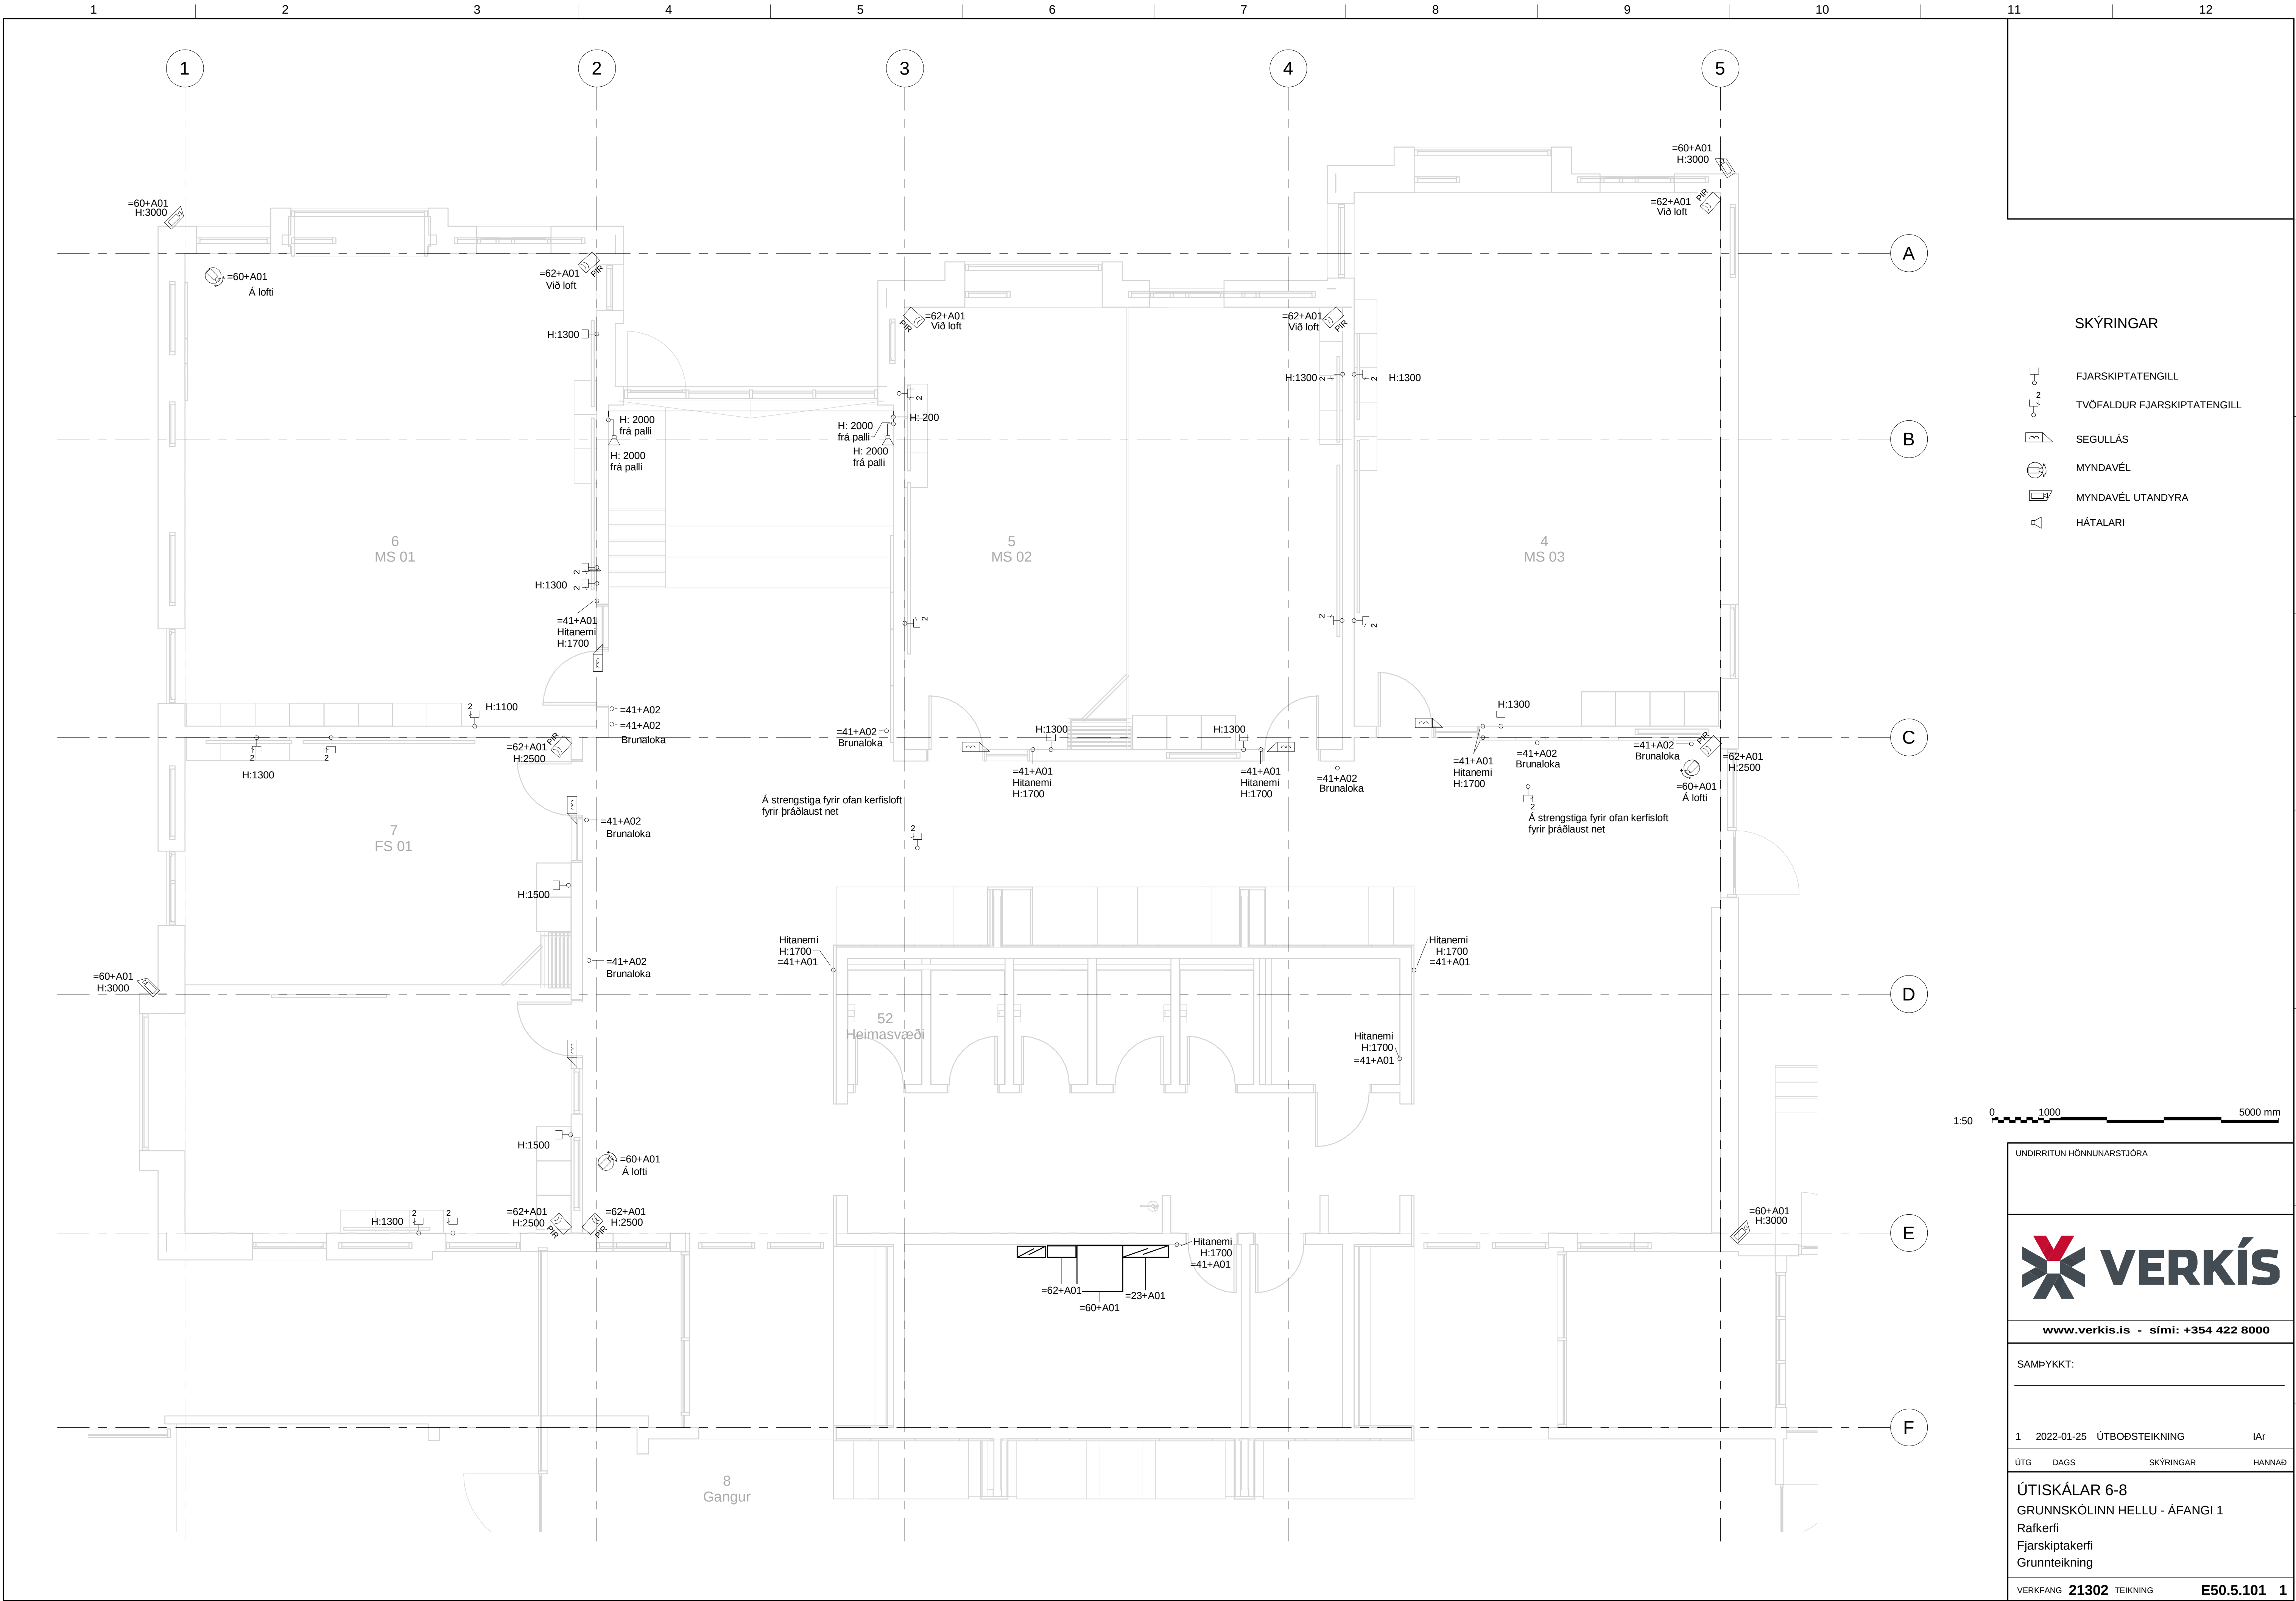

SKÝRINGAR

- FJARSKIPTATENGILL
- TVÖFALDUR FJARSKIPTATENGILL
- SEGULLÁS
- MYNDAVÉL
- MYNDAVÉL UTANDÝRA
- HÁTALARI



UNDIRRITUN HÖNNUNARSTJÓRA



www.verkis.is - sími: +354 422 8000


SAMÞYKKT:

1 2022-01-25 ÚTBODSTEIKNING IAR

ÚTG DAGS SKÝRINGAR HANNAÐ

ÚTISKÁLAR 6-8
GRUNNSKÓLINN HELLU - ÁFANGI 1
Rákerfi
Fjarskiptakerfi
Grunnteikning

VERKFANG 21302 TEIKNING E50.5.101 1

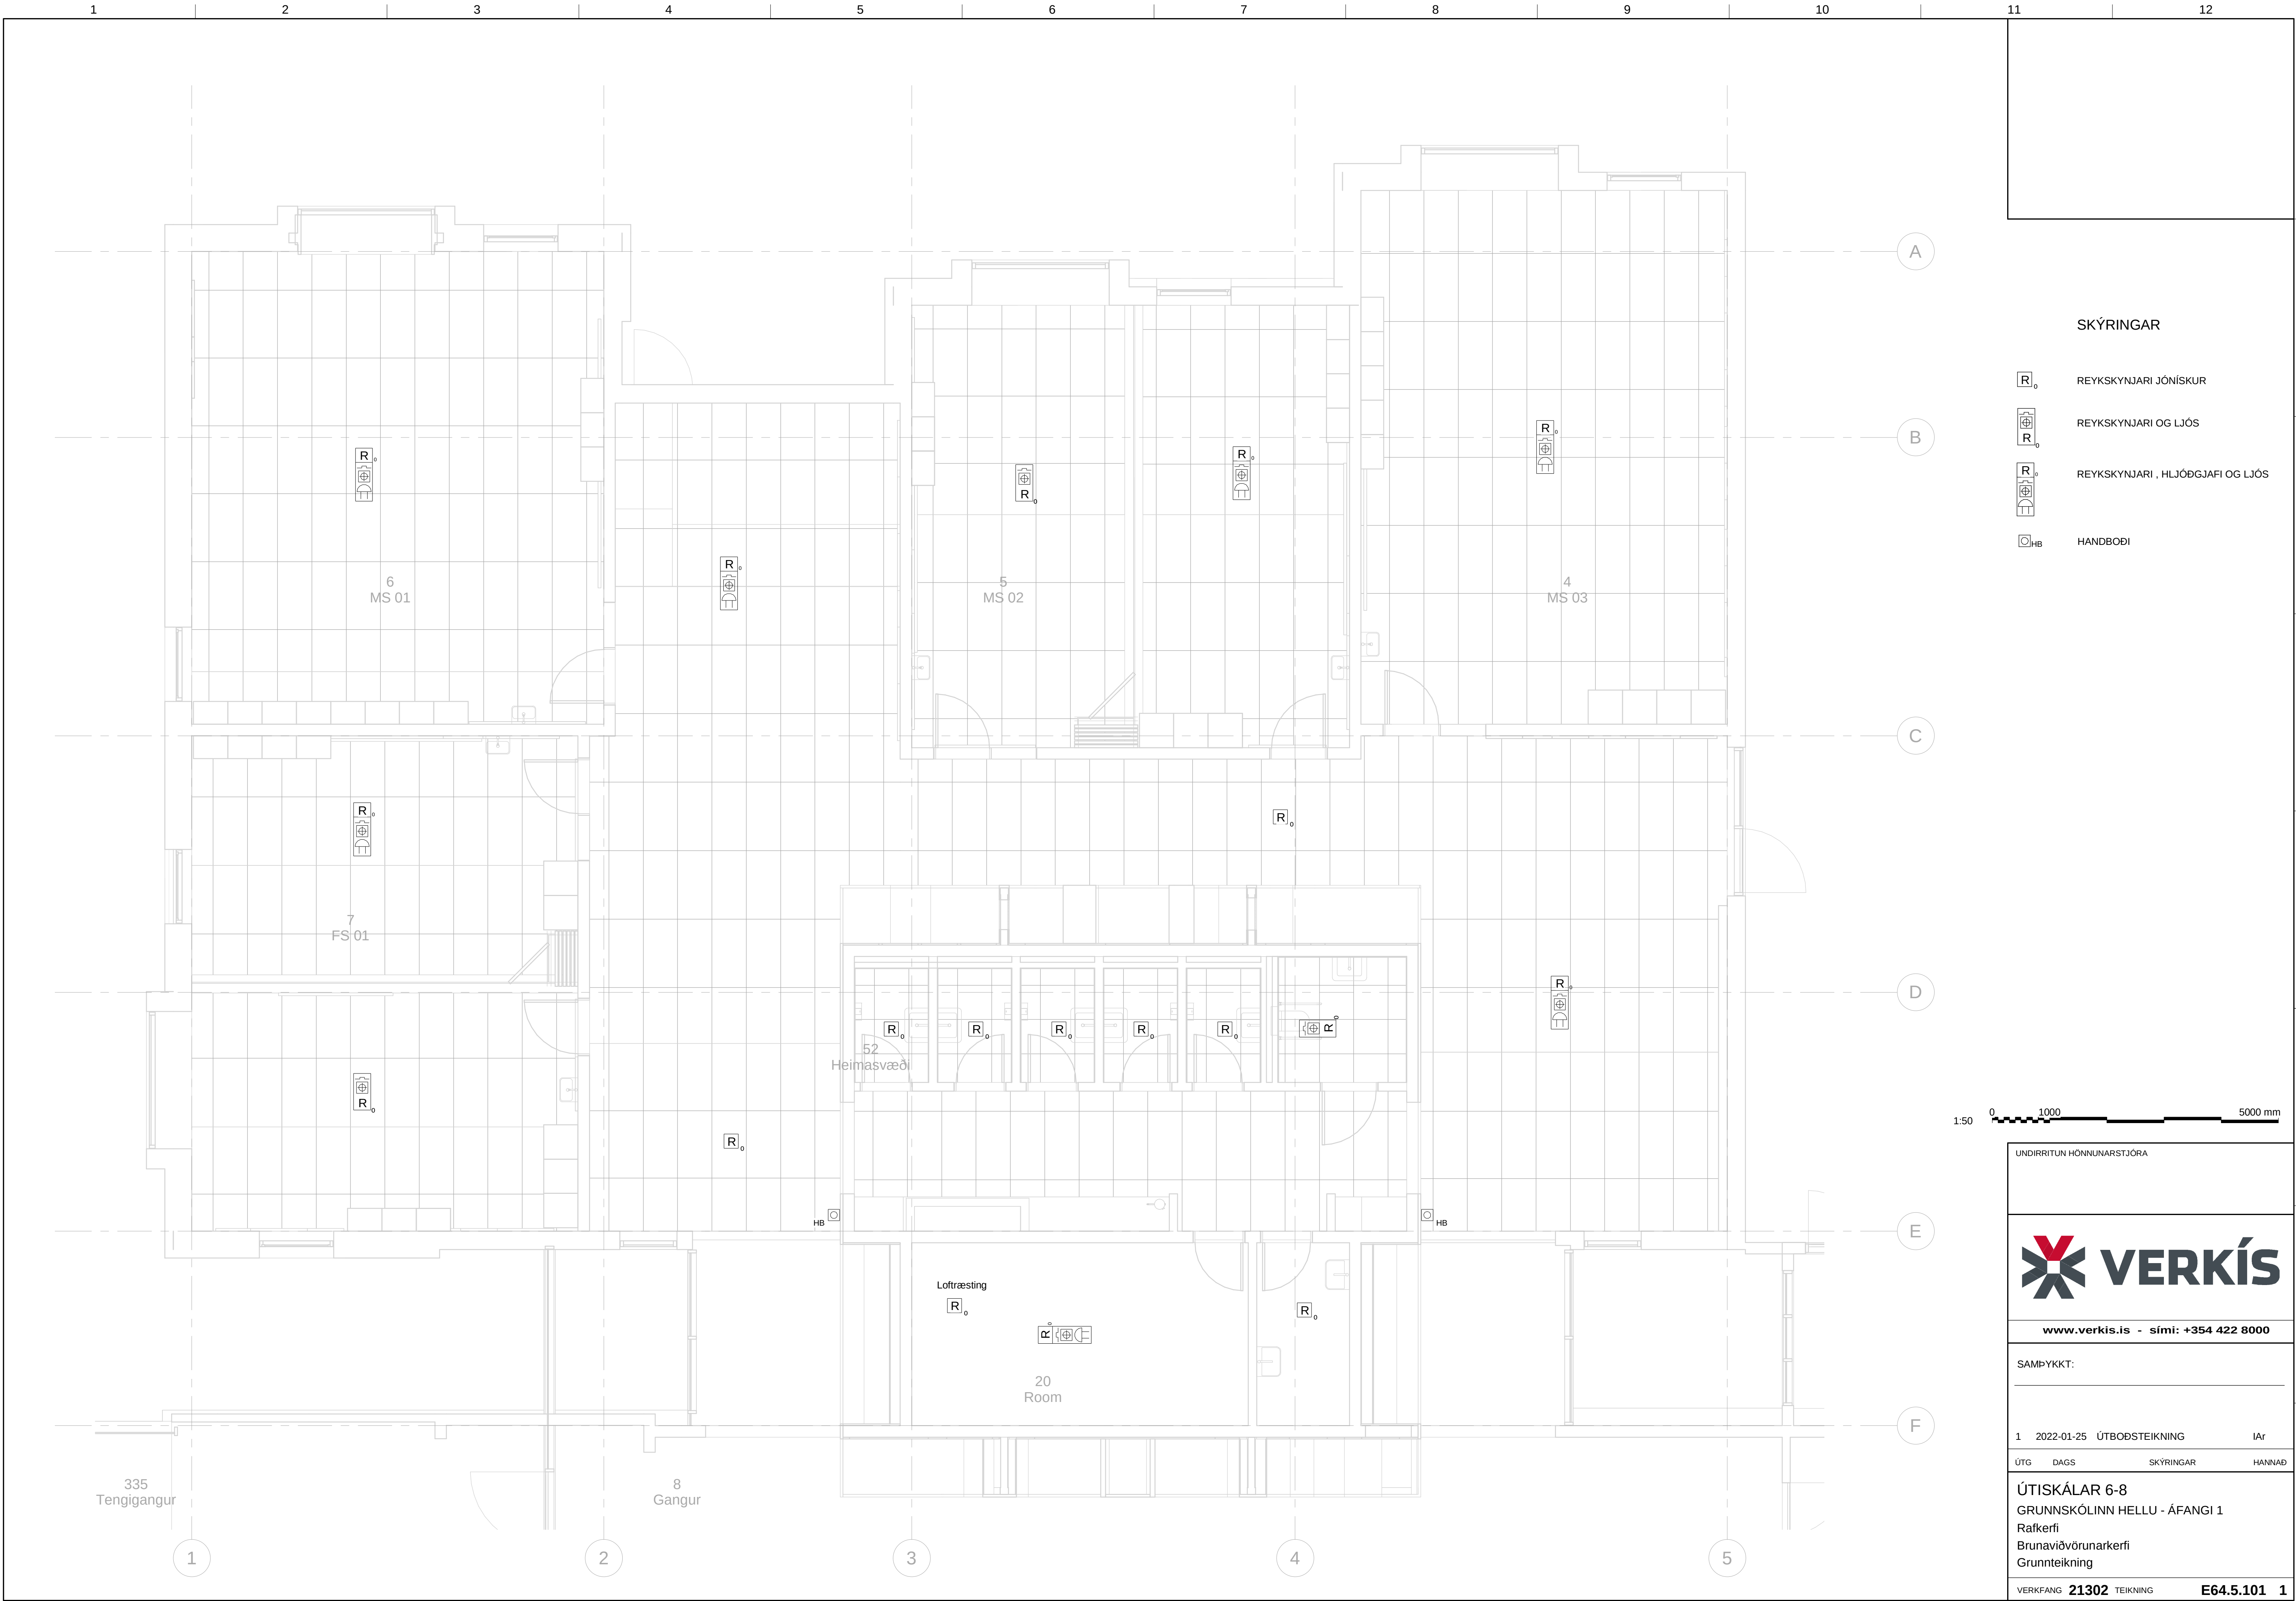

SKÝRINGAR

- REYKSKYNJARI JÓNÍSKUR
- REYKSKYNJARI OG LJÓS
- REYKSKYNJARI, HLJÓÐGJAFI OG LJÓS
- HANDBODI

1:50 0 1000 5000 mm

UNDIRRITUN HÖNNUNARSTJÓRA



www.verkis.is - sími: +354 422 8000

SAMÞYKKT:

1 2022-01-25 ÚTBODSTEIKNING IAR

ÚTG DAGS SKÝRINGAR HANNAÐ

ÚTISKÁLAR 6-8
GRUNNSKÓLINN HELLU - ÁFANGI 1
Rákerfi
Brunaviðvörðunarkerfi
Grunnteikning

VERKFANG 21302 TEIKNING E64.5.101 1