



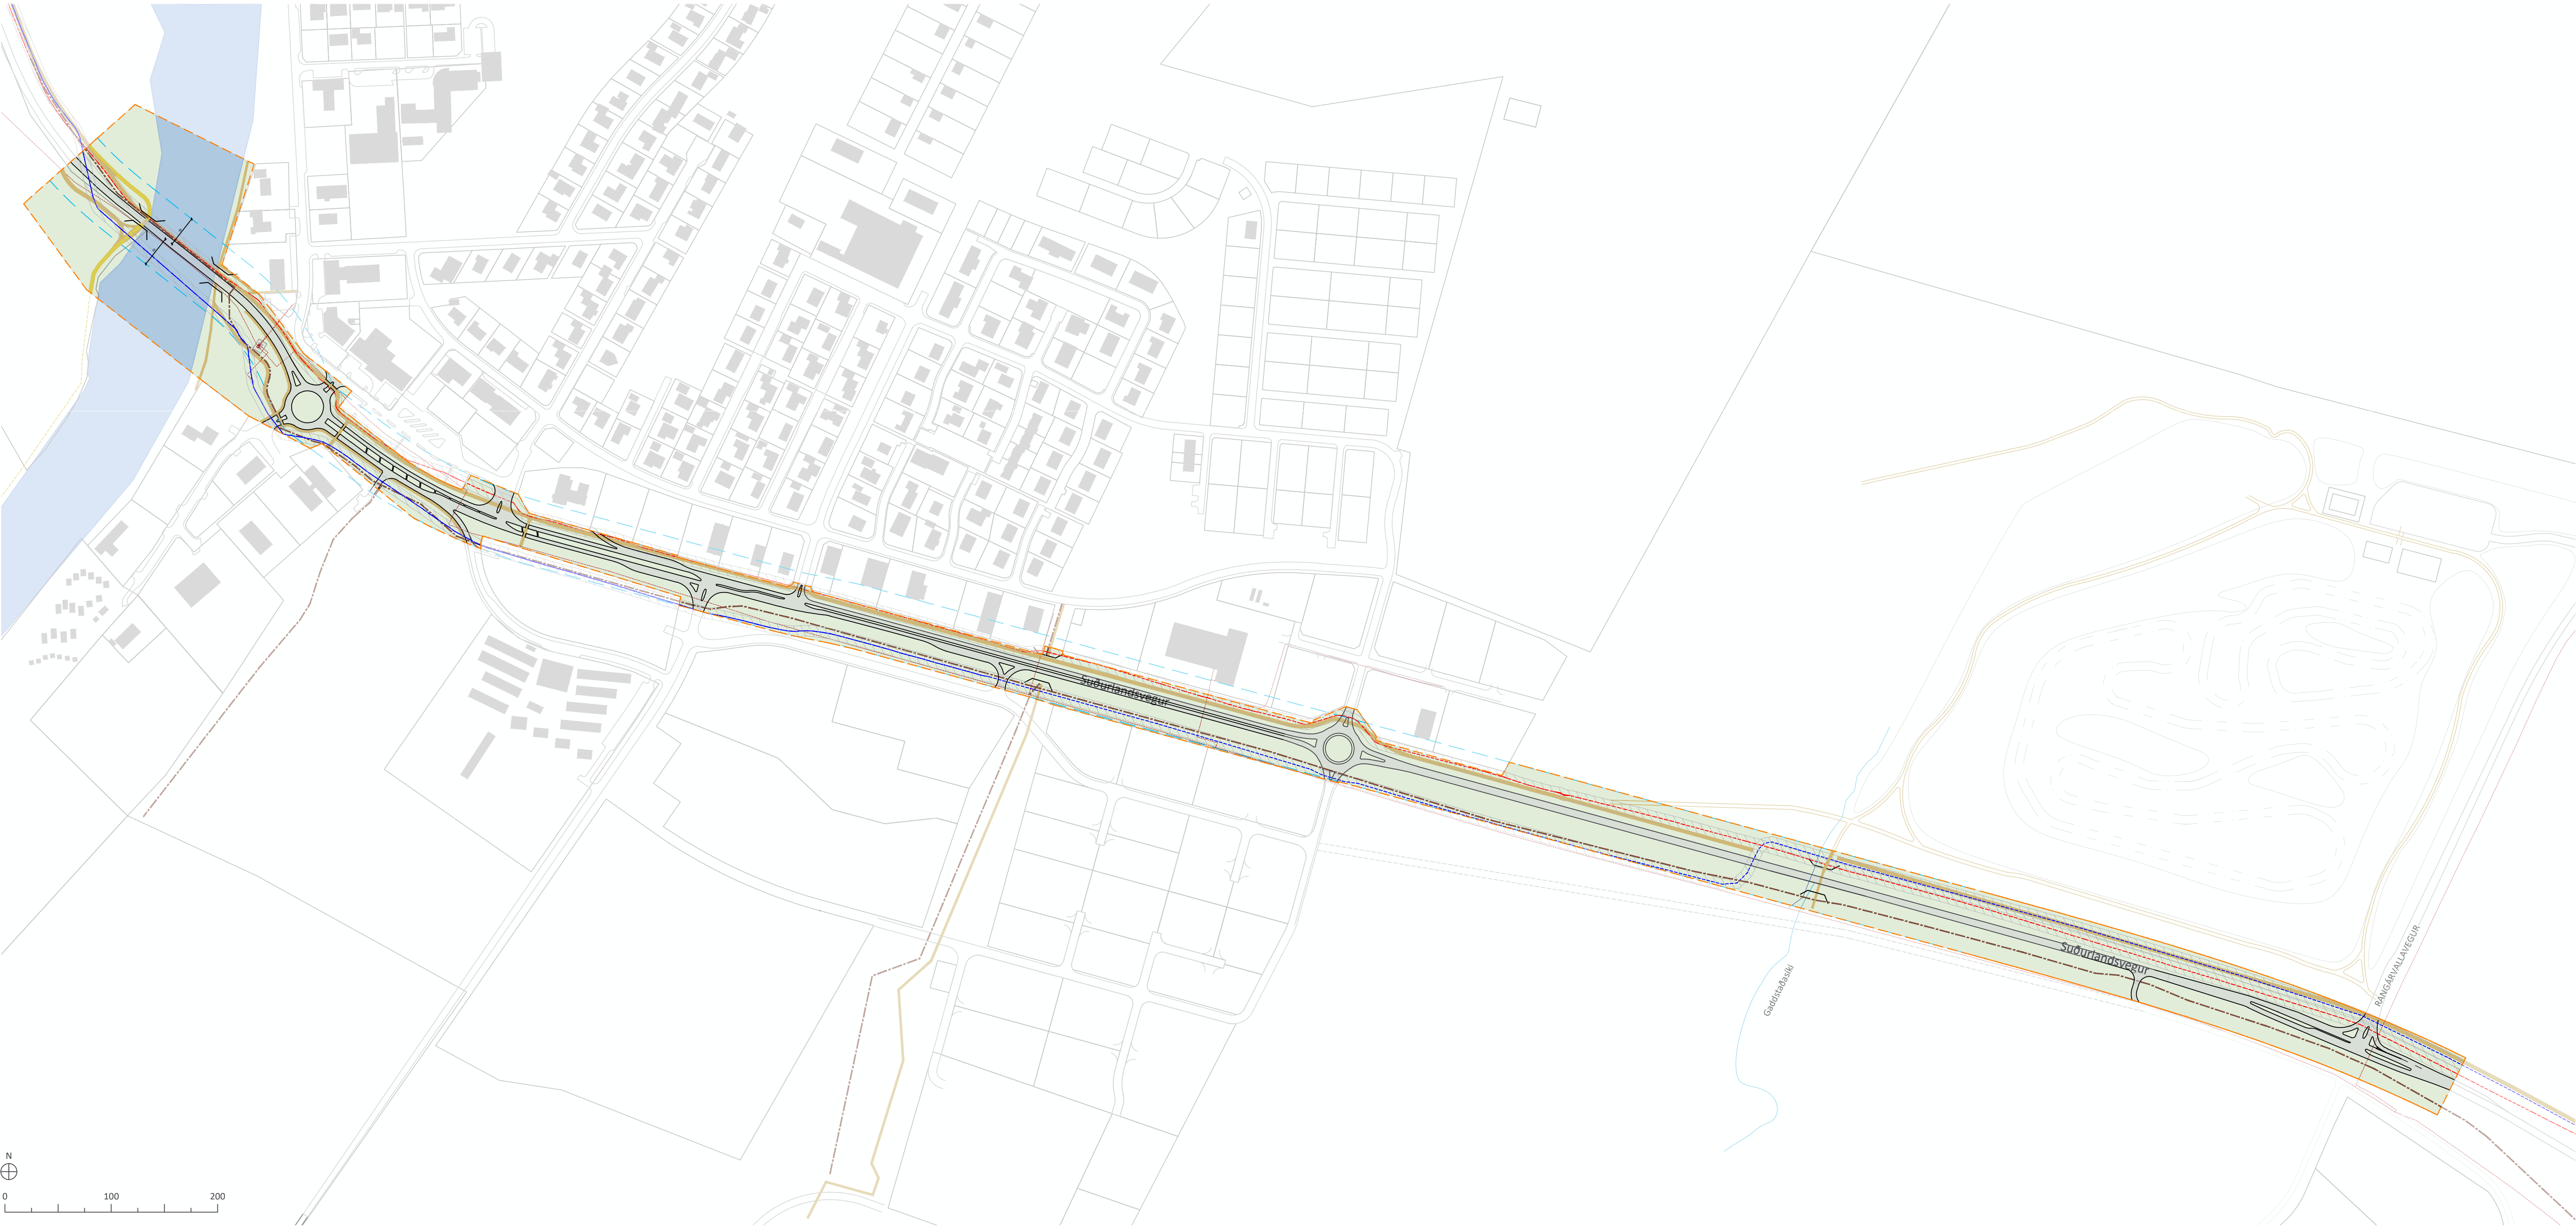

DEILISKIPULAGSUPPDRATTUR 1:3000

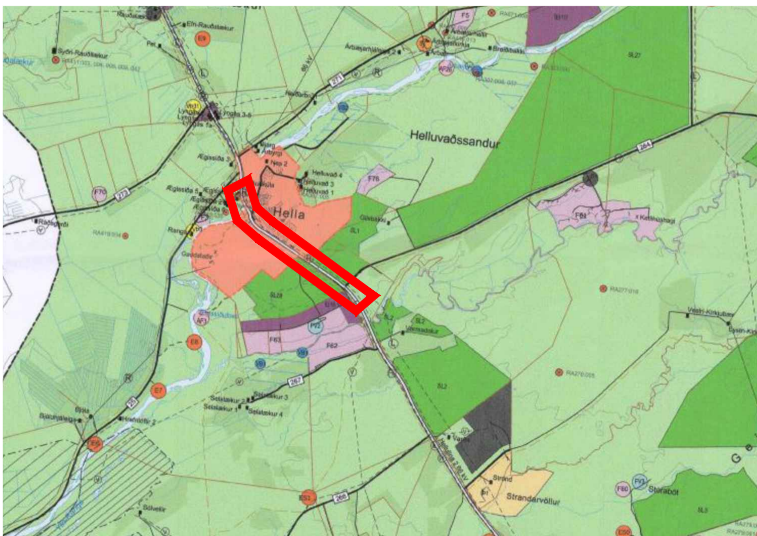

HLUTI AÐALSKIPULAGS RANGÁRÞINGS YTRA 2016-2028

SKÝRINGAR

- Mörk deiliskipulagsreits
- Hjóla og Göngustígur
- Reiðstígur
- Gönguleið / Veðislóði
- Skipulagt svæði
- Veghelgunarsvæði

- Hitaveitulögn
- Núverandi byggingar
- Undirgöng
- Nýr jarðstrengur Rimakotslína 2
- Hellulína 2
- Helgunarsvæði jarðstrengja 10m

SKIPULAGSGÖGN OG KORTAGRUNNUR

- Skipulagsgögn fyrir svæðið eru þessi:
- Deiliskipulagsuppdráttur 1:3000
  - Greinargerð
- Kortagrunnur:  
Skipulagsuppdráttur er teiknaður í kortagrunni sveitarfélagsins.

SAMPYKKTIR

Deiliskipulag þetta, sem auglýst hefur verið skv. 40. og 41. grein skipulagslaga nr. 123/2010 með síðari breytingum var samþykkt í skipulags- og byggingarnefnd þann \_\_\_\_\_  
og í sveitarstjórn Rangárþings ytra þann \_\_\_\_\_  
Tillagan var auglýst frá \_\_\_\_\_  
með athugasemdafresti til \_\_\_\_\_

f.h.Rangárþings ytra

Auglýsing um gildistöku skipulagsins  
var birt í B-deild Stjórnartíðinda þann \_\_\_\_\_



Hella - Suðurlandsvegur  
Rangárþing ytra  
Deiliskipulag

| VERK:       | BLAÐSTÆRD: | UNNIÐ:      | RÝNT:     |
|-------------|------------|-------------|-----------|
| 102424      | A1         | GAL         | ÁJ/ERS/IS |
| MÆLIKVARÐI: | DAGS:      | DAGS.BREYT: |           |
| 1:3000      | 28.07.2025 | ---         |           |

SAMPYKKT: