

YFIRLIT - HLUÐI AF BREYTTU AÐALSKIPULAGI 2016-2028
HÉTTISUPPDRÁTTUR - HELLA

STAÐSETNING DEILISKIPULAGSSVÆÐIS Í HÉTTIBYLNU


Skýringar:

	HÉTTIBYLISMÖRK
	DEILISKIPULAGSMÖRK
	LÖÐARMÖRK OG NÚMÉR LÖÐA
	BYGGINGARREITUR
	HÚSHÆÐIR: 1HR = 1ra hæð, bakhalli < 14" 4HF+K = 4 hæðir, hall þak og kjallari undir
	GRÍÐARSVÆÐI
	GRÖDURLAUST ÖRYGGISSVÆÐI
	HÆÐARLÍNUR
	LÖÐARMÖRK
	FRÁVEITA
	VEITUR
	GÖNGULEID / REIDLEID
	GÖNGULEID EINGÖNGU OPIN UTAN VARPÍMA OG VEIÐITMABÍLS
	VEGUR
	LEIÐBEINANDI GRÖÐURSETNING RUNNA OG TRJÁA
	FRÍÐADUR TRJÁLUNDUR
	BÍLASTÆÐI
	LEIÐBEINANDI STAÐSETNING FRÁVEITUSTÖÐVA
	FORNLEIFAR HINTAPUNKTUR & NR. 15m FRÍÐHELGUNARSVÆÐI

GADDSTAÐAEY

Vp43

- ATH:
1. STAÐSETNING VEGA OG STÍGA LEIÐBEINANDI
 2. STAÐSETNING OG FJÖLDI BÍLASTÆÐA LEIÐBEINANDI
 3. GERT ER RÁÐ FYRIR GRÖÐURSETNINGU VÍÐ VEGI OG INNAN LÖÐA
 4. STAÐSETNING FRÁVEITUSTÖÐVA LEIÐBEINANDI

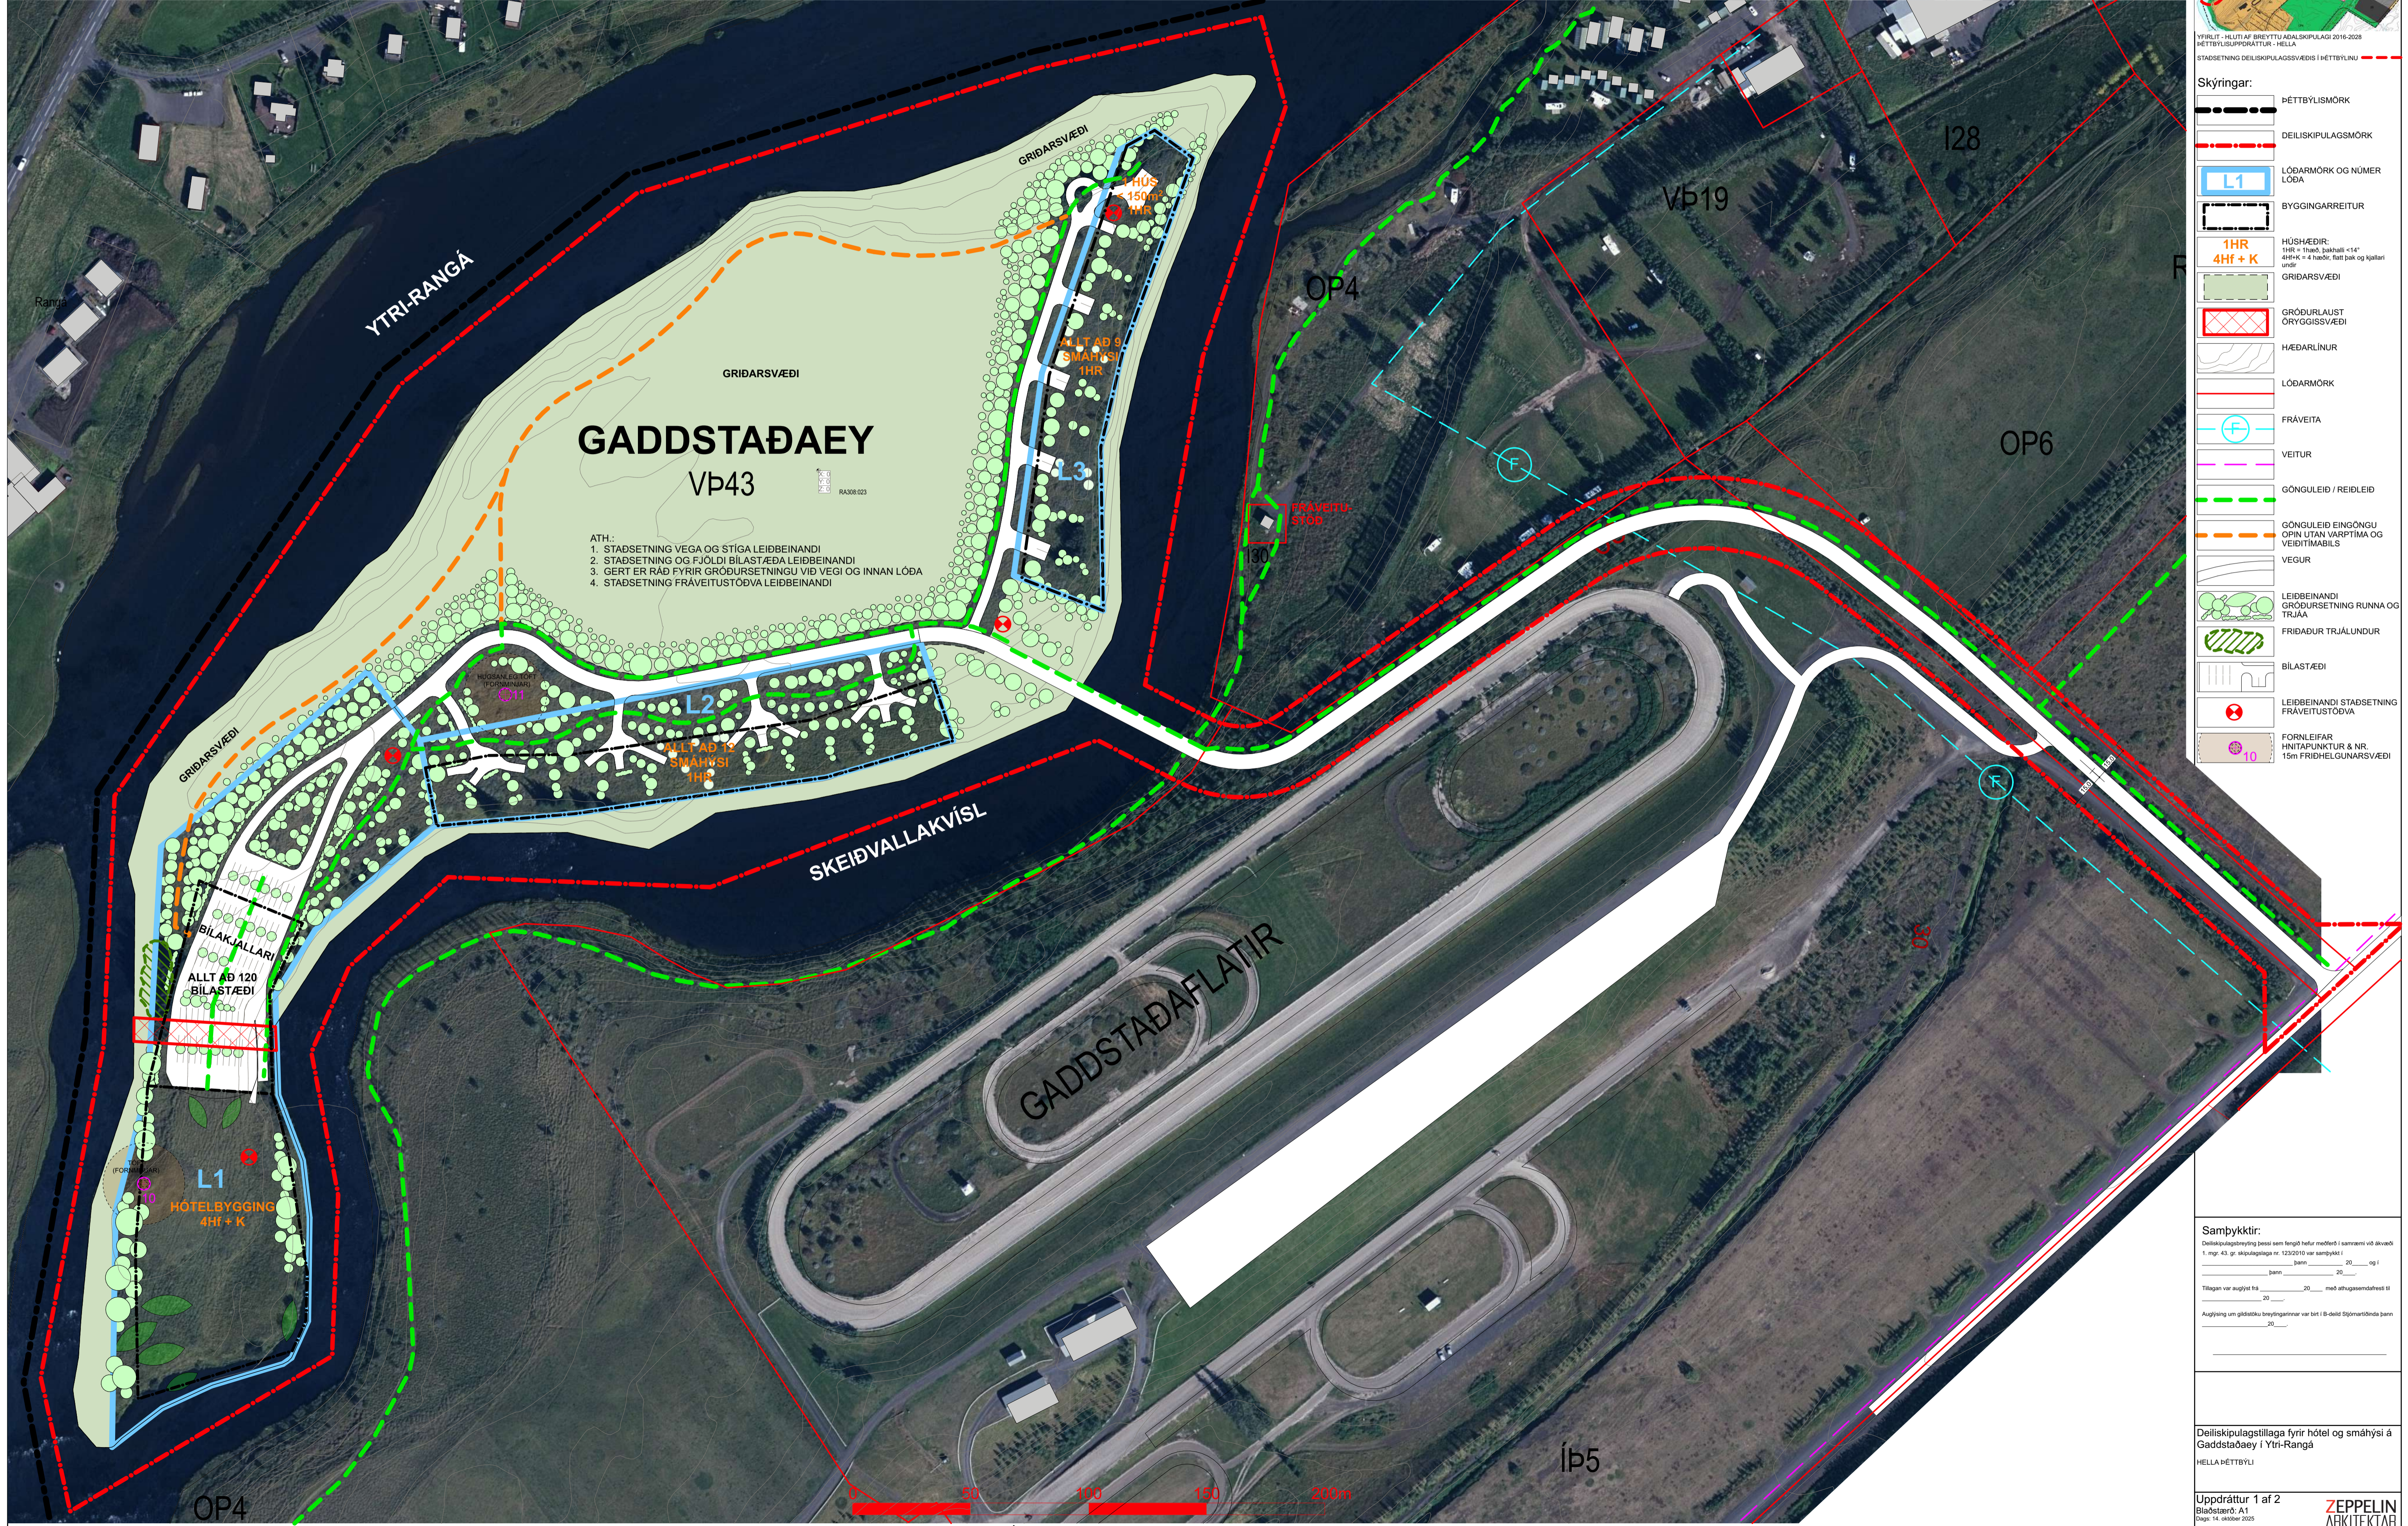

Samþykktir
Deiliskipulagshöfundur þessi samþykktur hefur meðhöndlað í samráði við ákveðna
L. nr. 43 gr. skipulagslaga nr. 123/2010 var samþykkt í
_____ þann _____ 20__ og í
_____ þann _____ 20__
Tilgegn var auglýst frá _____ 20__ með efnisgæmslufélagi sí
_____ 20__
Auglýsing um gildistöku breytinganna var birt í B-deild Spornastönda þann
_____ 20__

Deiliskipulagstillaga fyrir hótél og smáhýsi á
Gaddstaðaeý í Ytri-Rangá
HELLA HÉTTIBYL

Uppdráttur 1 af 2
Blástöðir: A1
Daga: 14. október 2025
ZEPPELIN
ARKITEKTAR
Örn Arnarson FAI tel: 09084-0749 - www.zeppeiln.is - tel: 5533841 - zeppeiln@zeppeiln.is

