

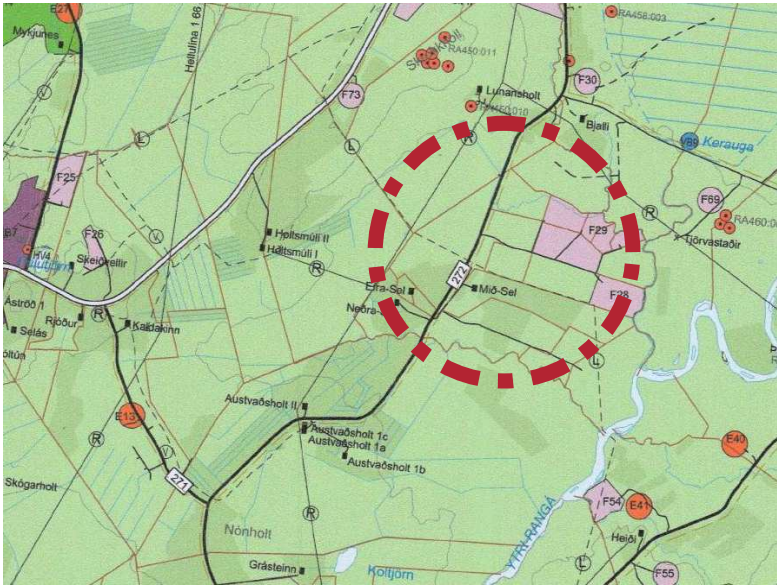


Heklusel í Holtum Skipulag á landspildu M 1:2.000
Yfirlitsuppdráttur og skýringarmynd - Deiliskipulagsbreyting TILLAGA

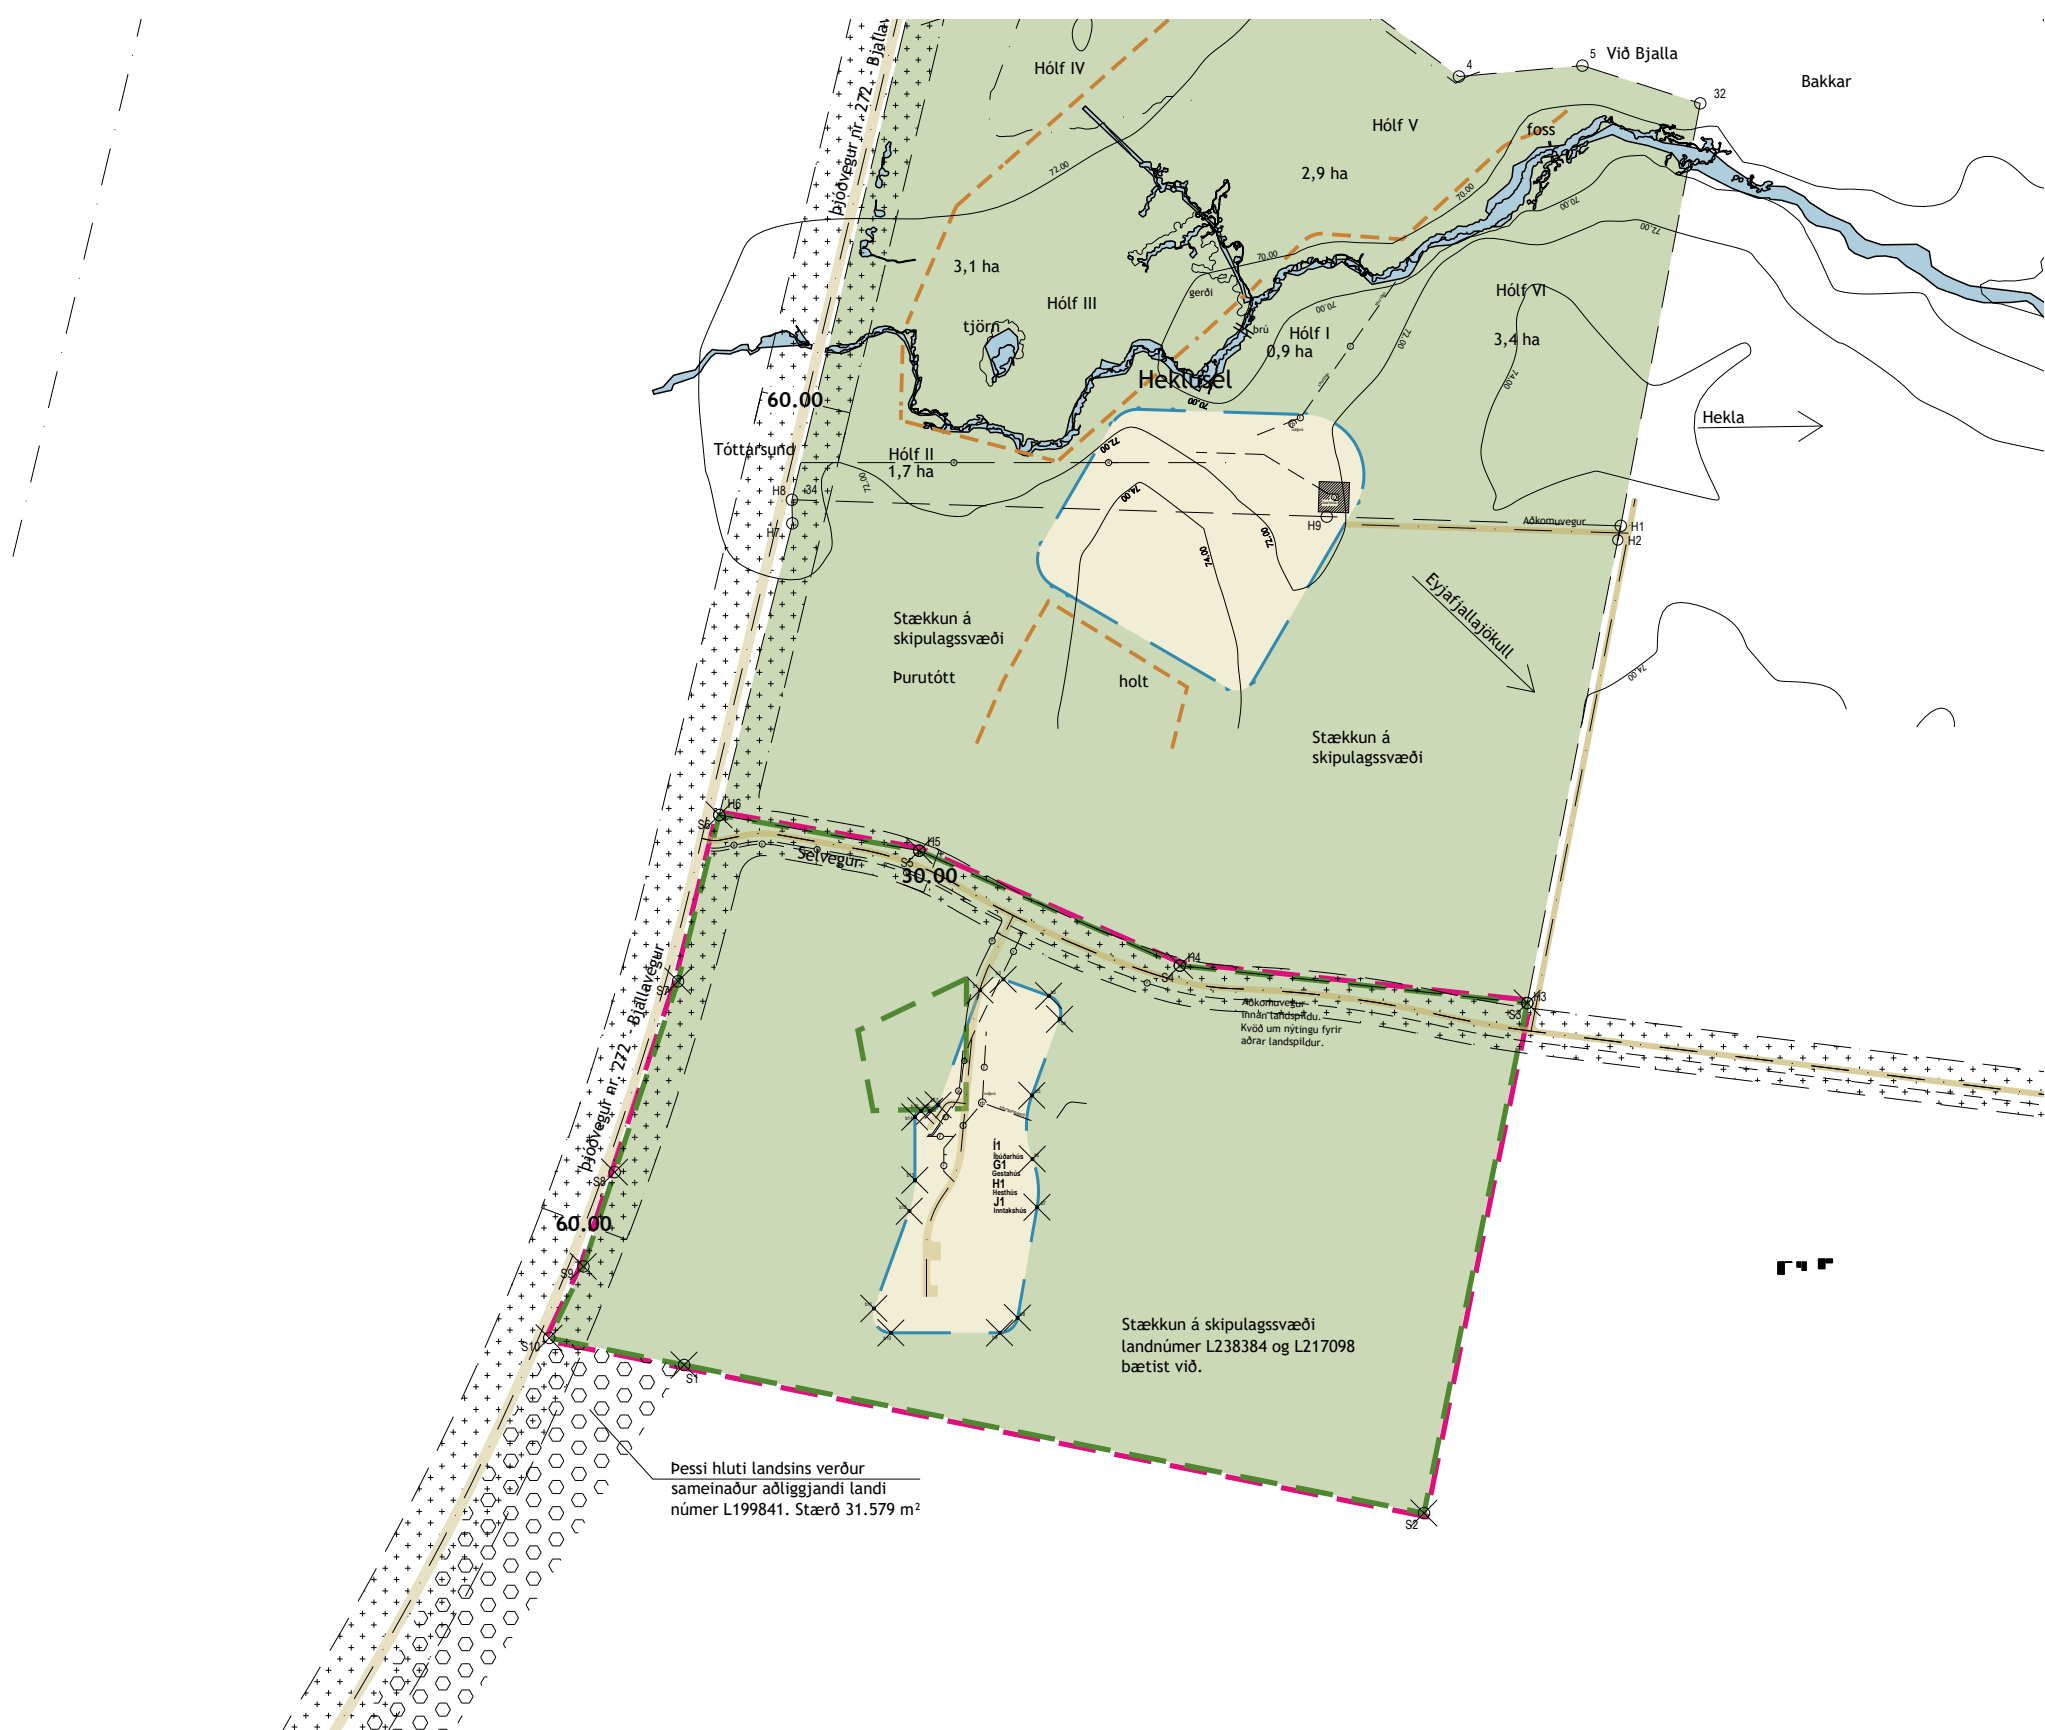


Staðsetning skipulagssvæðis ca M 1:10.000
Hluti úr Aðalskipulagi Rangárþings ytra 2016 - 2028
Staðfest 3. október 2019 og auglýst í B-deild Stjórnartíðinda
9. október 2019.

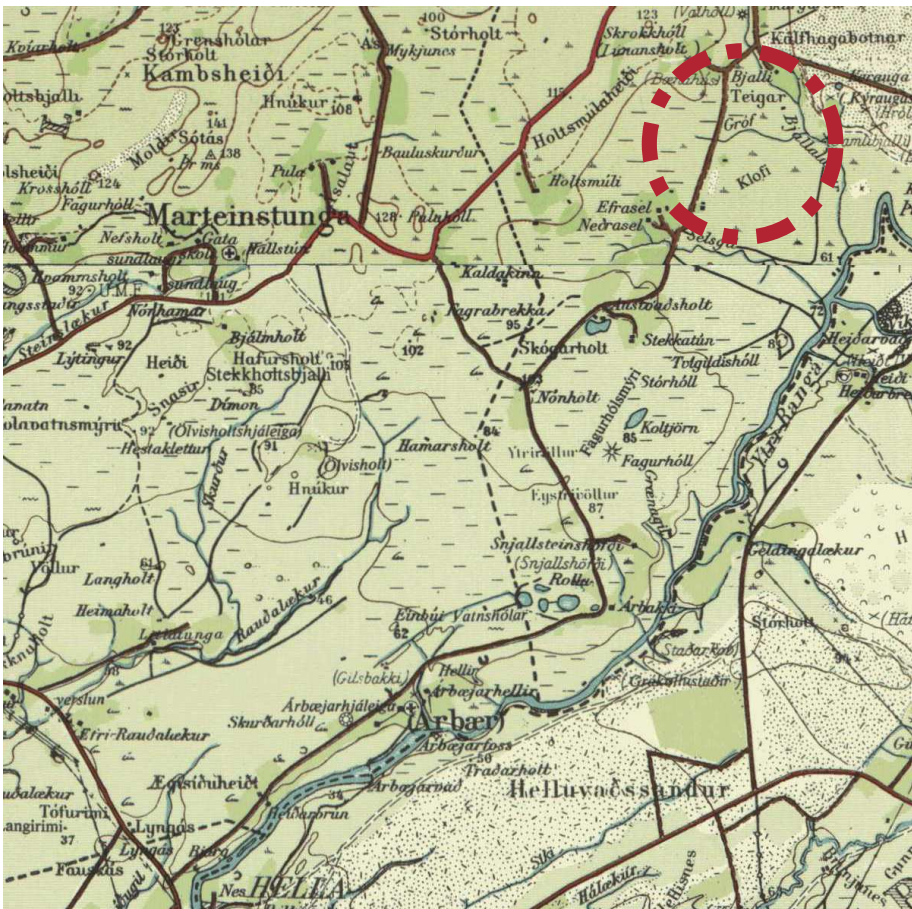

Yfirlitskort

Frá Bjallavegi liggur vegslóði sem kallaður er Selvegur og liggur að núverandi byggð við Heklusel og að frístundahúsum sem liggja austar og nær Ytri-Rangá.

Yfirlitsuppdráttur **M 1:5.000**

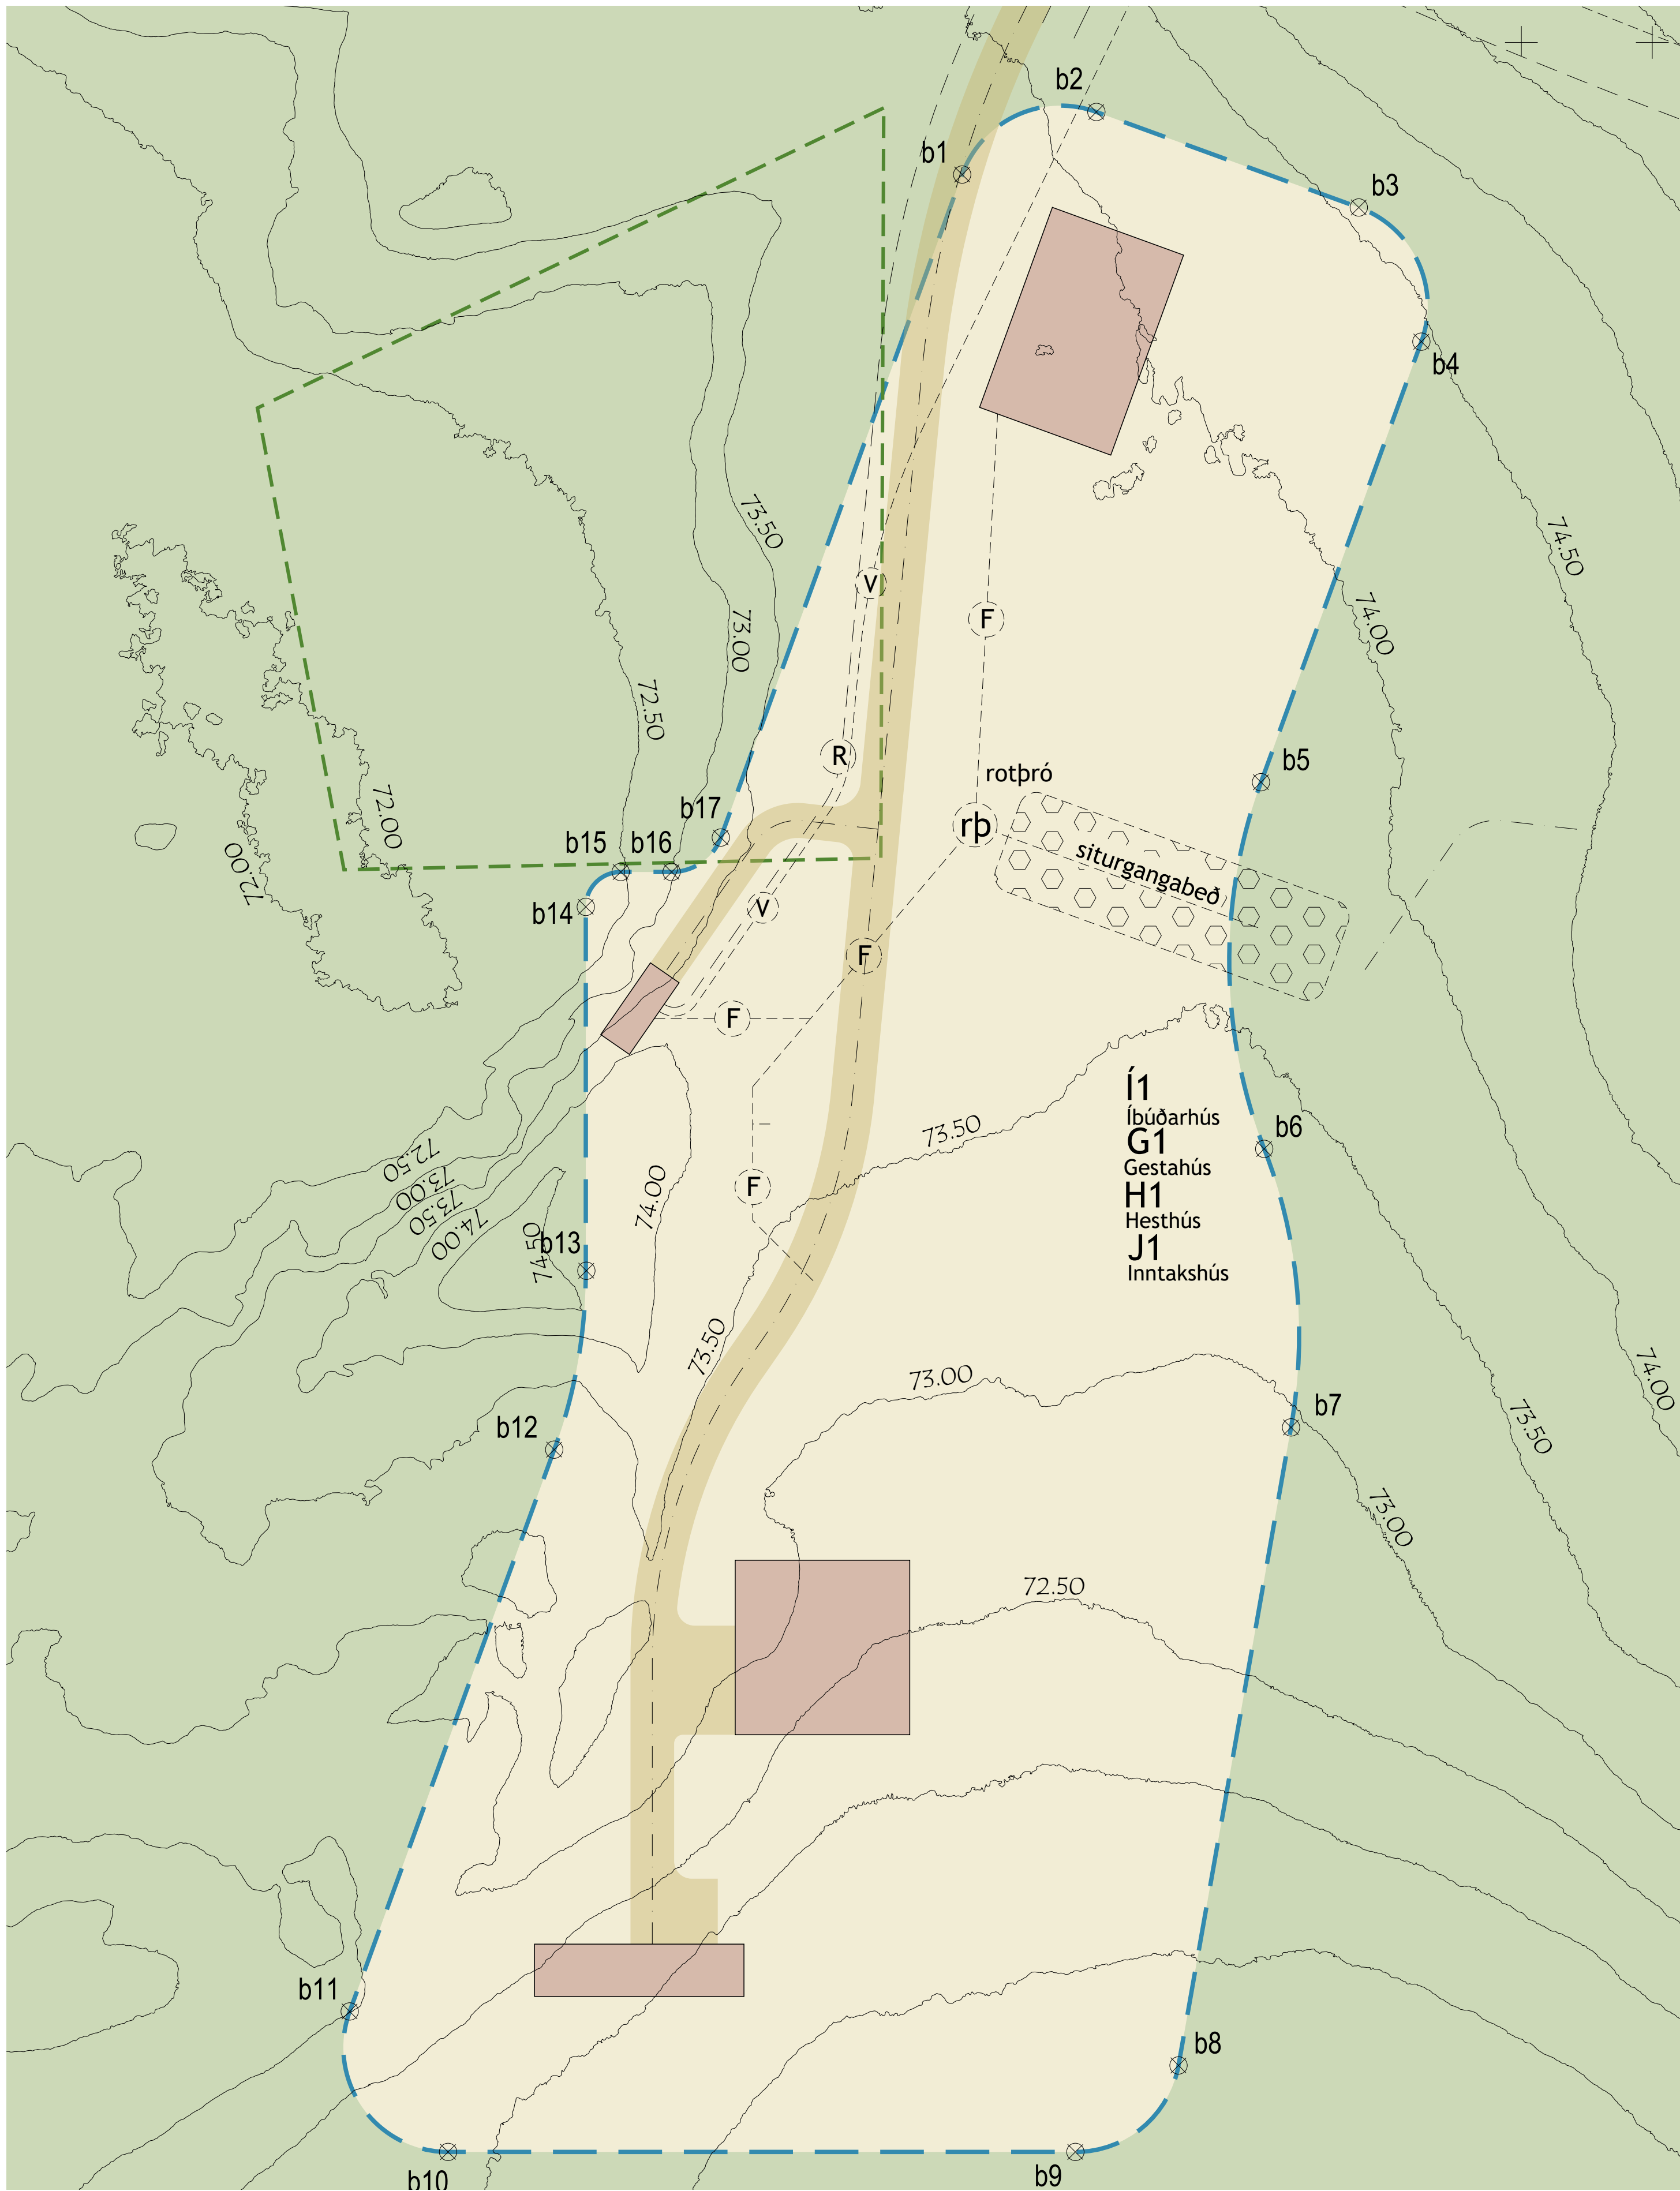

SKÝRINGAR

- | | |
|---|---------------------------------------|
|  | Mörk skipulags |
|  | Skipulagssvæði / landspildur |
|  | Byggingarrellur |
|  | Bindandi byggingarlína |
|  | Nýjar byggingar - Skýringamynd |
|  | Almörkun fyrir hreinsivirkni / rótröf |
|  | Lóðarstaðir |
|  | Íbúðarhúsi |
|  | Gestahúsi |
|  | Írmtakshúsi |
|  | Hesthúsi |
|  | Vegir (lößbeinandi innan landspildu) |
|  | Helgumarsvæði vega |
|  | Hlaðnir veggir |
|  | Frávælti |
|  | Raflætti |
|  | Vatnsveitla |

Deiliskipulagsbreyting þessi sem fengið
hefur meðferð í samræmi við ákvæði
1. mgr. 43. gr. skipulagslaga nr.
123/2010 var samþykkt í
Skipulags- og umferðarnefnd
Rangárbings ytra þann _____ 20__

f.h. skipulagsnefndar

Deiliskipulagsbreyting þessi var samþykkt í sveitarstjórn Rangárpings ytra

þann _____

sveitarstjóri Rangárpings ytra


Hnitaskrá - Landamerki		
punktur #	x-hnit	y-hnit
S1	437697.0804	381066.9181
S2	438186.3400	380968.9700
S3	438254.6400	381306.2700
S4	438024.8600	381331.0600
S5	437852.5000	381407.0800
S6	437720.2800	381430.6500
S7	437693.0108	381320.6699
S8	437651.0956	381194.4602
S9	437630.4489	381132.1027
S10	437607.8221	381084.7873

Hnitaskrá - Byggingarreitur		
punktur #	x-hnit	y-hnit
b1	437892.7950	381314.8549
b2	437908.1756	381322.0270
b3	437938.2457	381311.0823
b4	437945.4178	381295.1018
b5	437927.0391	381245.2066
b6	437927.4067	381203.1810
b7	437930.4812	381171.2577
b8	437917.5867	381098.1295
b9	437905.7690	381088.2132
b10	437833.8670	381088.2132
b11	437822.6106	381104.3175
b12	437846.0474	381168.7093
b13	437849.7322	381189.2130
b14	437849.6658	381230.9168
b15	437853.6658	381234.9168
b16	437859.4997	381234.9168
b17	437865.1368	381238.8647

Heklusel - Deiliskipulag

Deiliskipulagsbreyting - TILLAGA
Yfirlitsuppráttur og skýringarmynd
Landspildur L238382 og L217098 - Sælusel

Mælikvæði 1:5.000 og 1:500	Hannað HGG	Teikning nr. L-302
Dagsetning 26. júní 2025	Breyting B	Teiknað HGG
		Bláðustærð A1

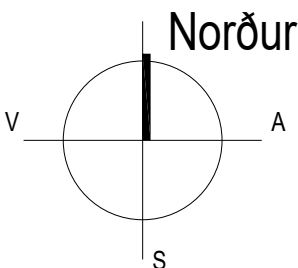

Hermann Georg Gunnlaugsson
landslagsarkitekt FÍLA
 Laugavegi 178 - 105 Reykjavík
 862 1642
 netfang: tstord@tstord.is
 veffang: www.tstord.is

Skýringarmynd A - TILLAGA

M 1:500

Kortgrunnur: Deiliskipulagsupprátturinn er unnin eftir loftmynd frá HNIT hf - verkfræðistofu frá árinu 2007 og yfirlitskort er unnið inn á Atlaskort LMÍ M 1:100.000.

TEIKNINGU ÞESSA MÅ EKKI AFRITA MEÐ NEINUM HÆTTI, AÐ HLUTA EÐA Í HEILD ÁN SKRIFLEGS LEYFIS Höfundar.