
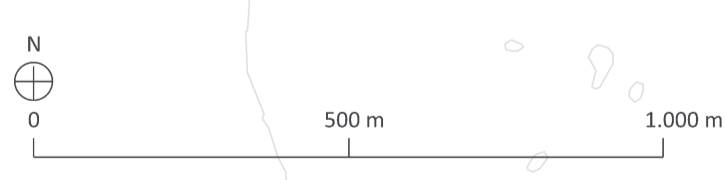


GILDANDI DEILISKIPULAGSUPPDRATTUR, DAGS. B-DEILDAR AUGLÝSINGAR 28.05.2024. MKV. 1:60.000

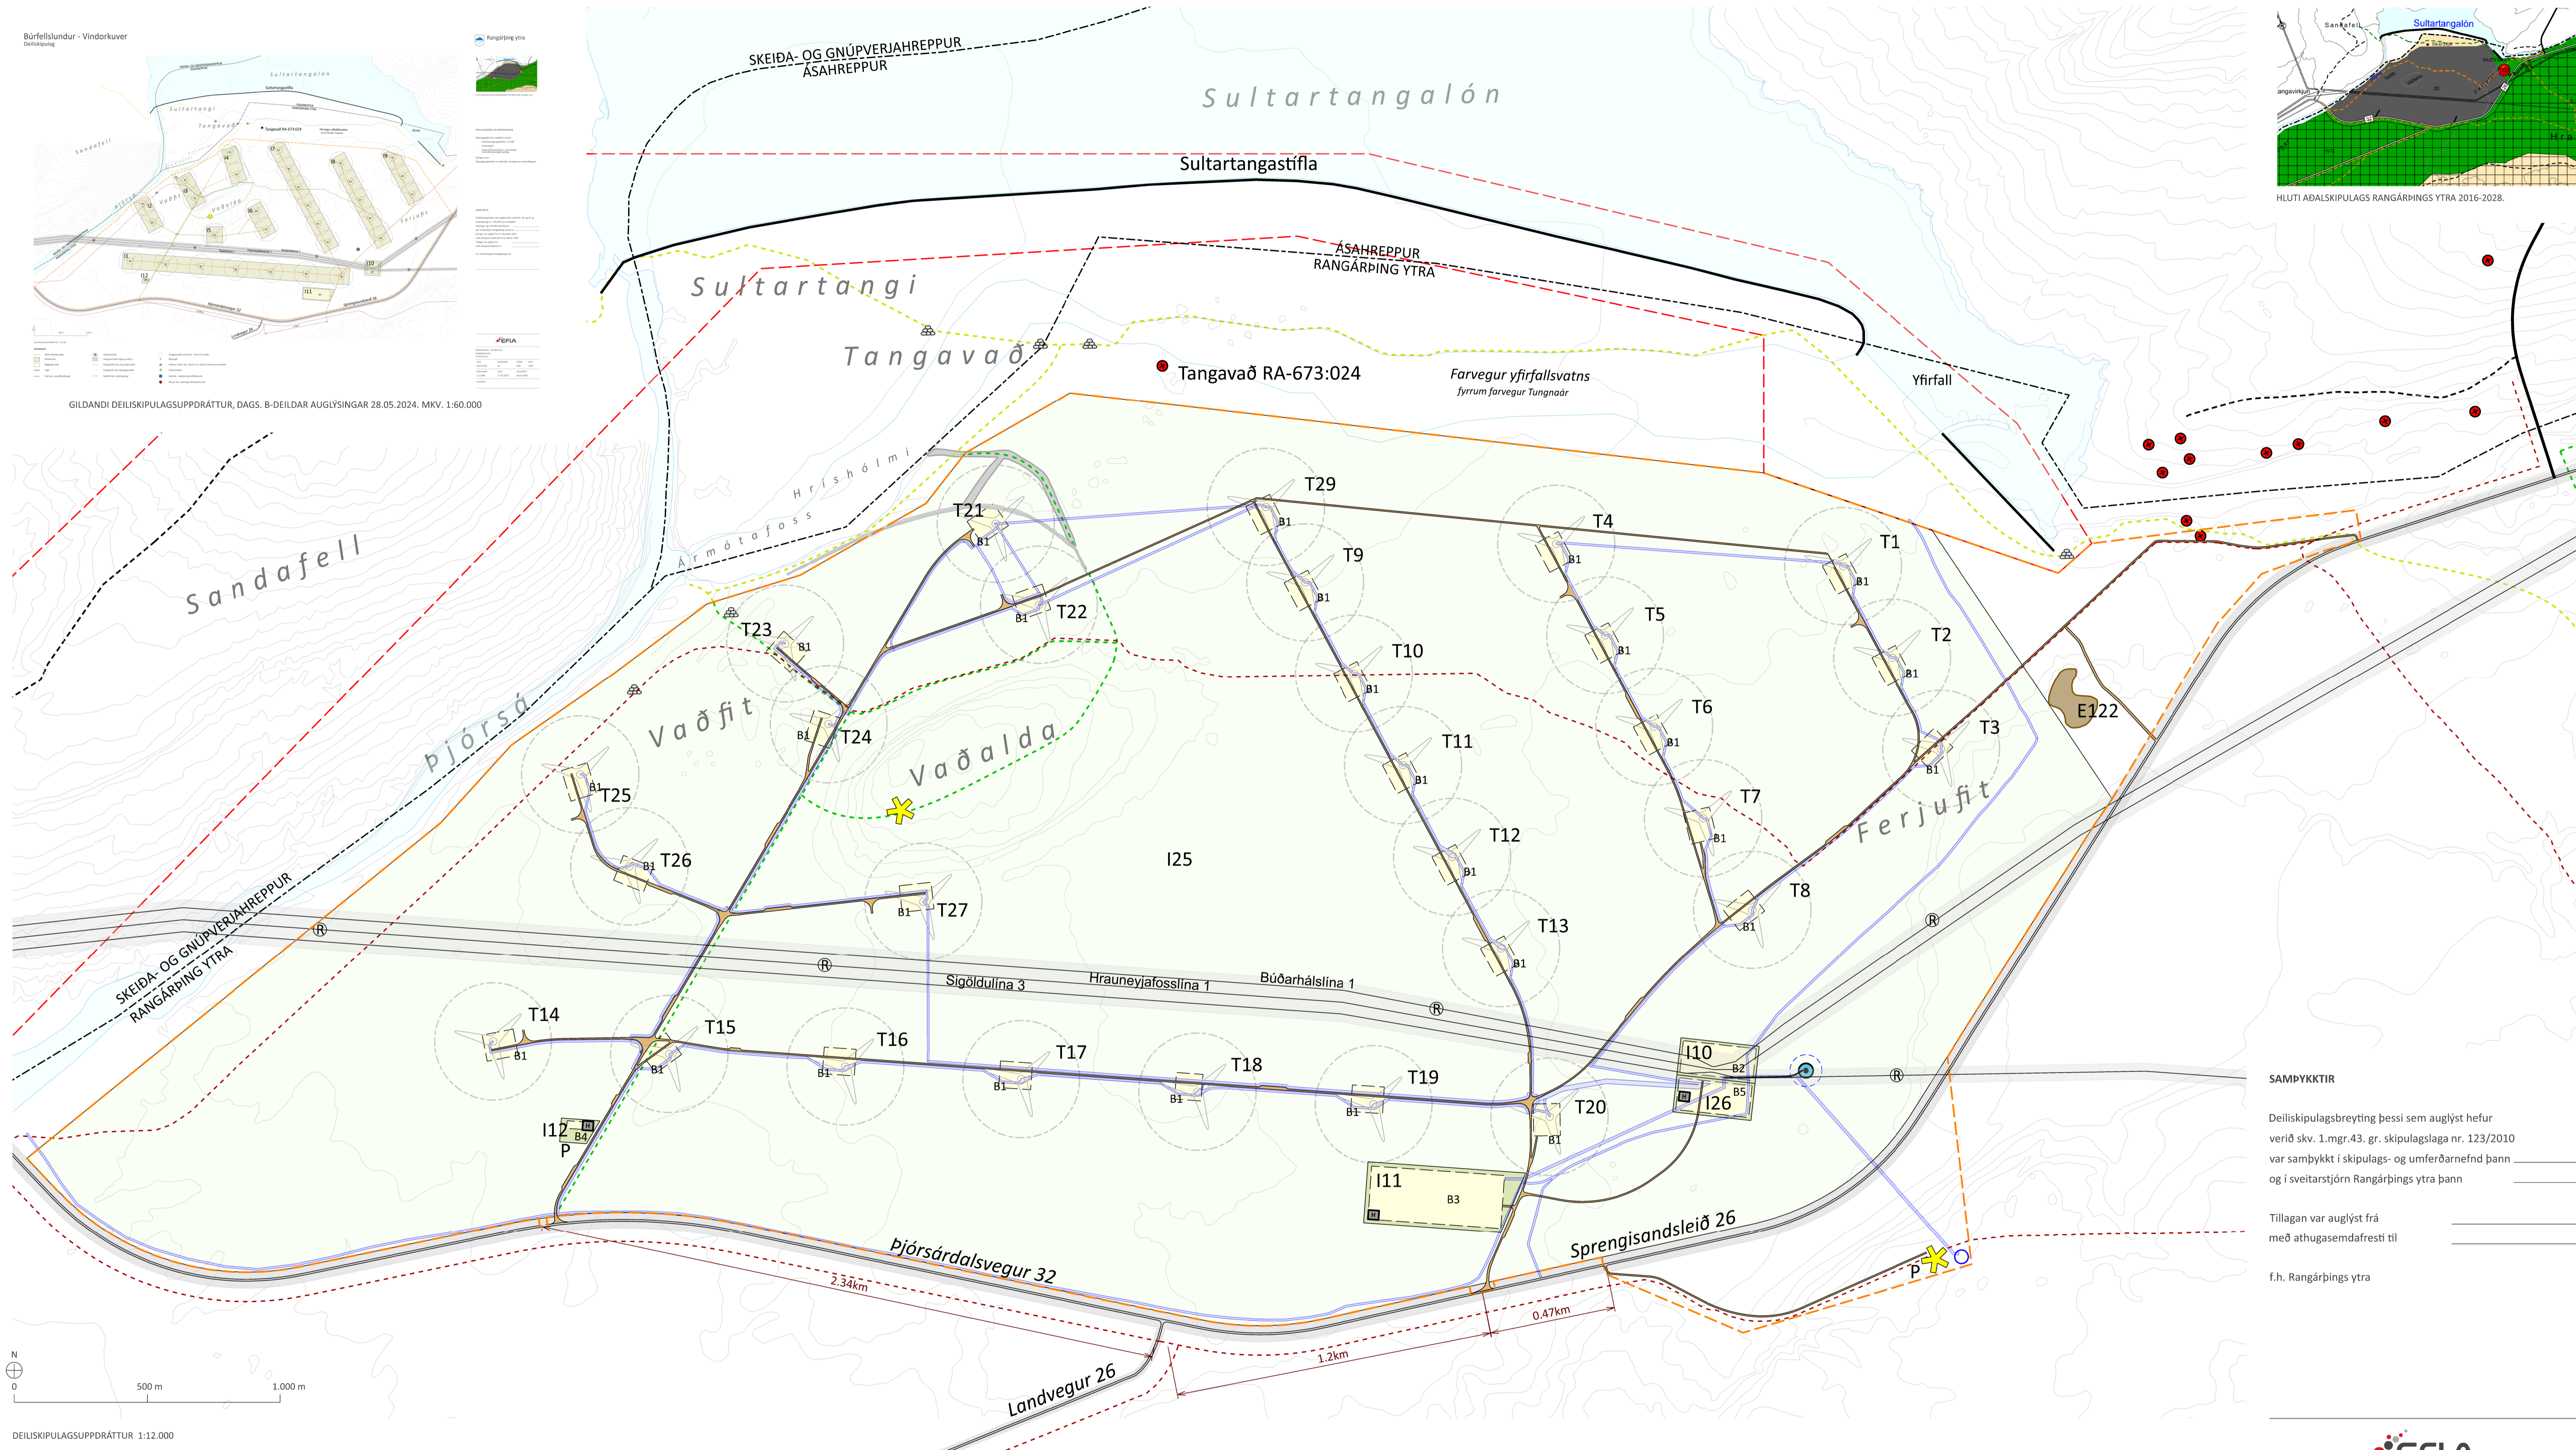

DEILISKIPULAGSUPPDRATTUR 1:12.000

- SKÝRINGAR**
- Mörk deiliskipulags
 - Iðnaðarlóð I25
 - Aðrar iðnaðarlóðir innan svæðis
 - Byggingarreitur
 - Vegir
 - Þjónustu- og viðhaldsvegir
 - Öryggissvæði vindmylla - 220 m frá miðju
 - Skipulagsmörk Sultartanga
 - Lagnabelti
 - Vatnstankar - staðsetning leiðbeinandi
 - Hreinsivirki - staðsetning leiðbeinandi
 - Borhola og 50 m öryggissvæði - staðsetning leiðbeinandi
 - Háspennulína
 - Helgunarsvæði vega og raflina
 - Gönguleið innan skipulagssvæðis
 - Gönguleið utan skipulagssvæðis
 - Reiðleið skv. aðalskipulagi
 - Þekktar vörður skv. skýrslu um vörður á Holtamannafrétti
 - Minjar skv. skráningu Minjastofnunar
 - Bilastæði
 - Útsýnisstaður
 - Varnargarður

SKIPULAGSGÖGN OG KORTAGRUNNUR

Skipulagsgögn fyrir svæðið eru þessi:

- Deiliskipulagsuppdráttur 1:12.000/1:60.000
- Greinargerð

Kortagrunnur:
Skipulagsuppdráttur er teiknaður í kortagrunni sveitarfélagsins.

SAMPYKKTIR

Deiliskipulagsbreyting þessi sem auglýst hefur verið skv. 1.mgr.43. gr. skipulagslaga nr. 123/2010 var samþykkt í skipulags- og umferðarnefnd þann _____ og í sveitarstjórn Rangárbíngs ytra þann _____

Tillagan var auglýst frá _____ með athugasemdafrest til _____

f.h. Rangárbíngs ytra



Vaðölduver
Rangárbíng ytra
Deiliskipulag

VERK:	BLAÐSTÆRÐ:	UNNIÐ:	RÝNT:
101711-05	A1	SOS	ÁJ
MÆLIKVARDI:	DAGS:	DAGS.BREYT:	
1:12.000	18.02.2025		
SAMPYKKT:			