



Stóru-Skógar í Rangárþingi ytra

Deiliskipulagsbreyting

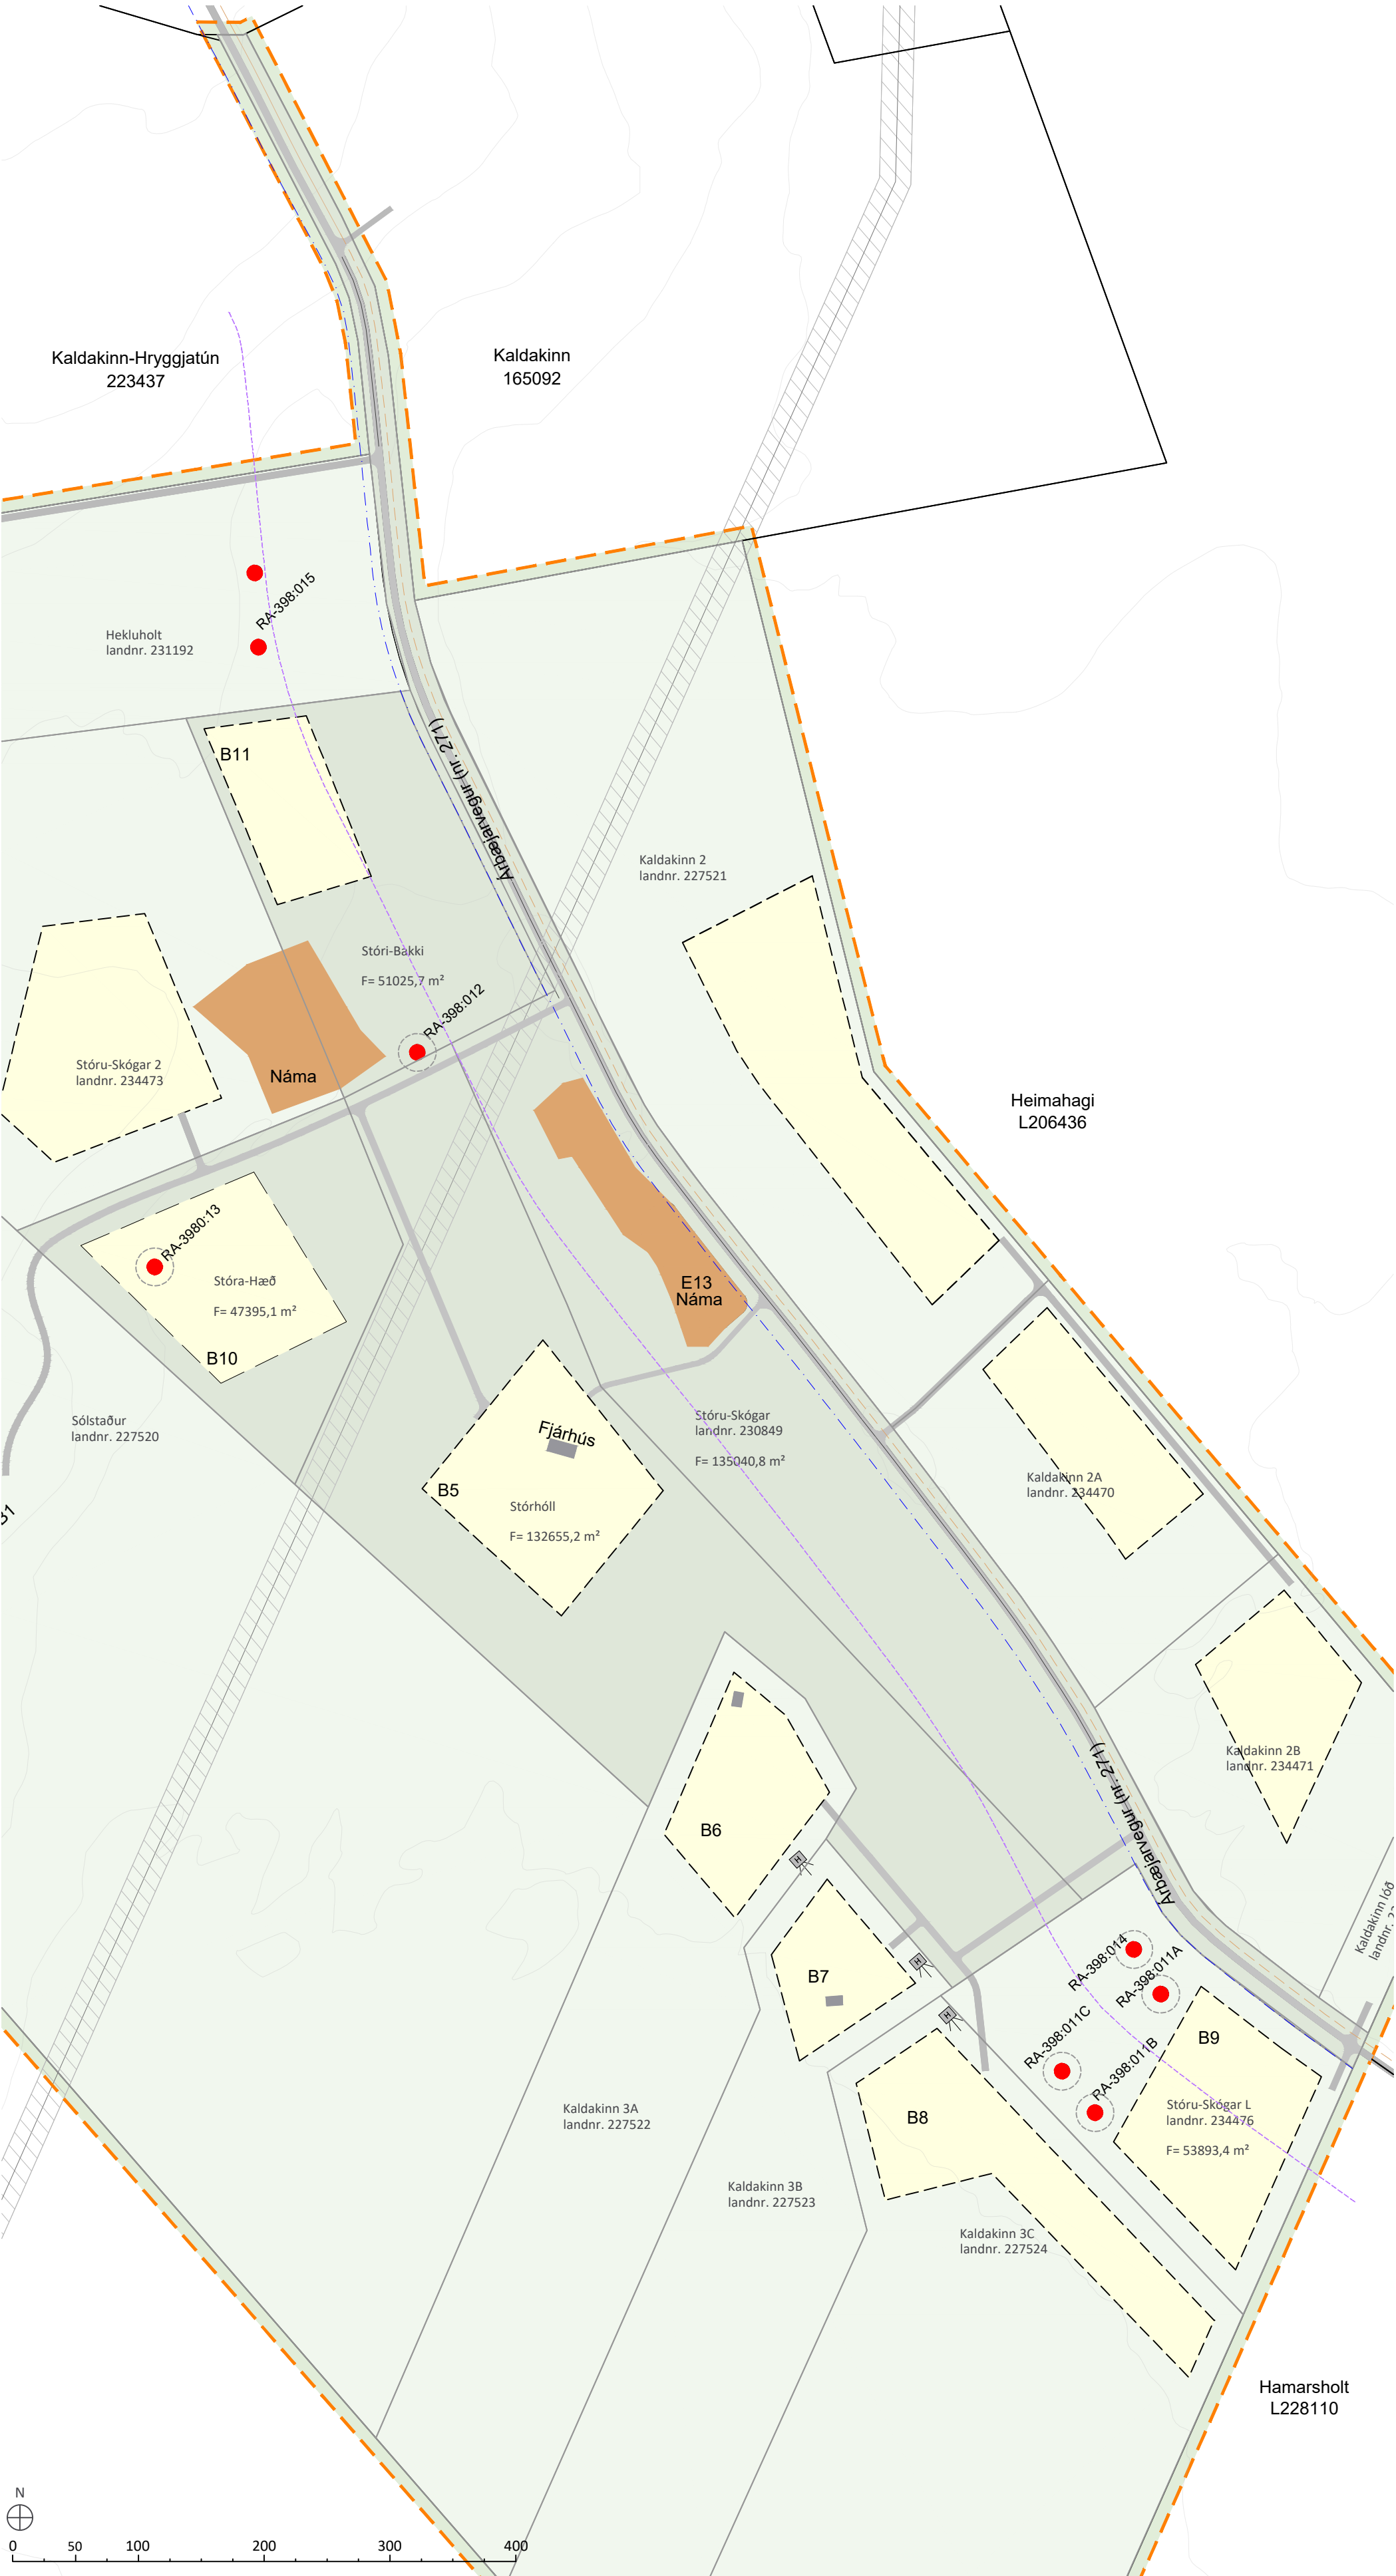

BREYTTUR DEILISKIPULAGSUPPDRÁTTUR MKV. 1:4000

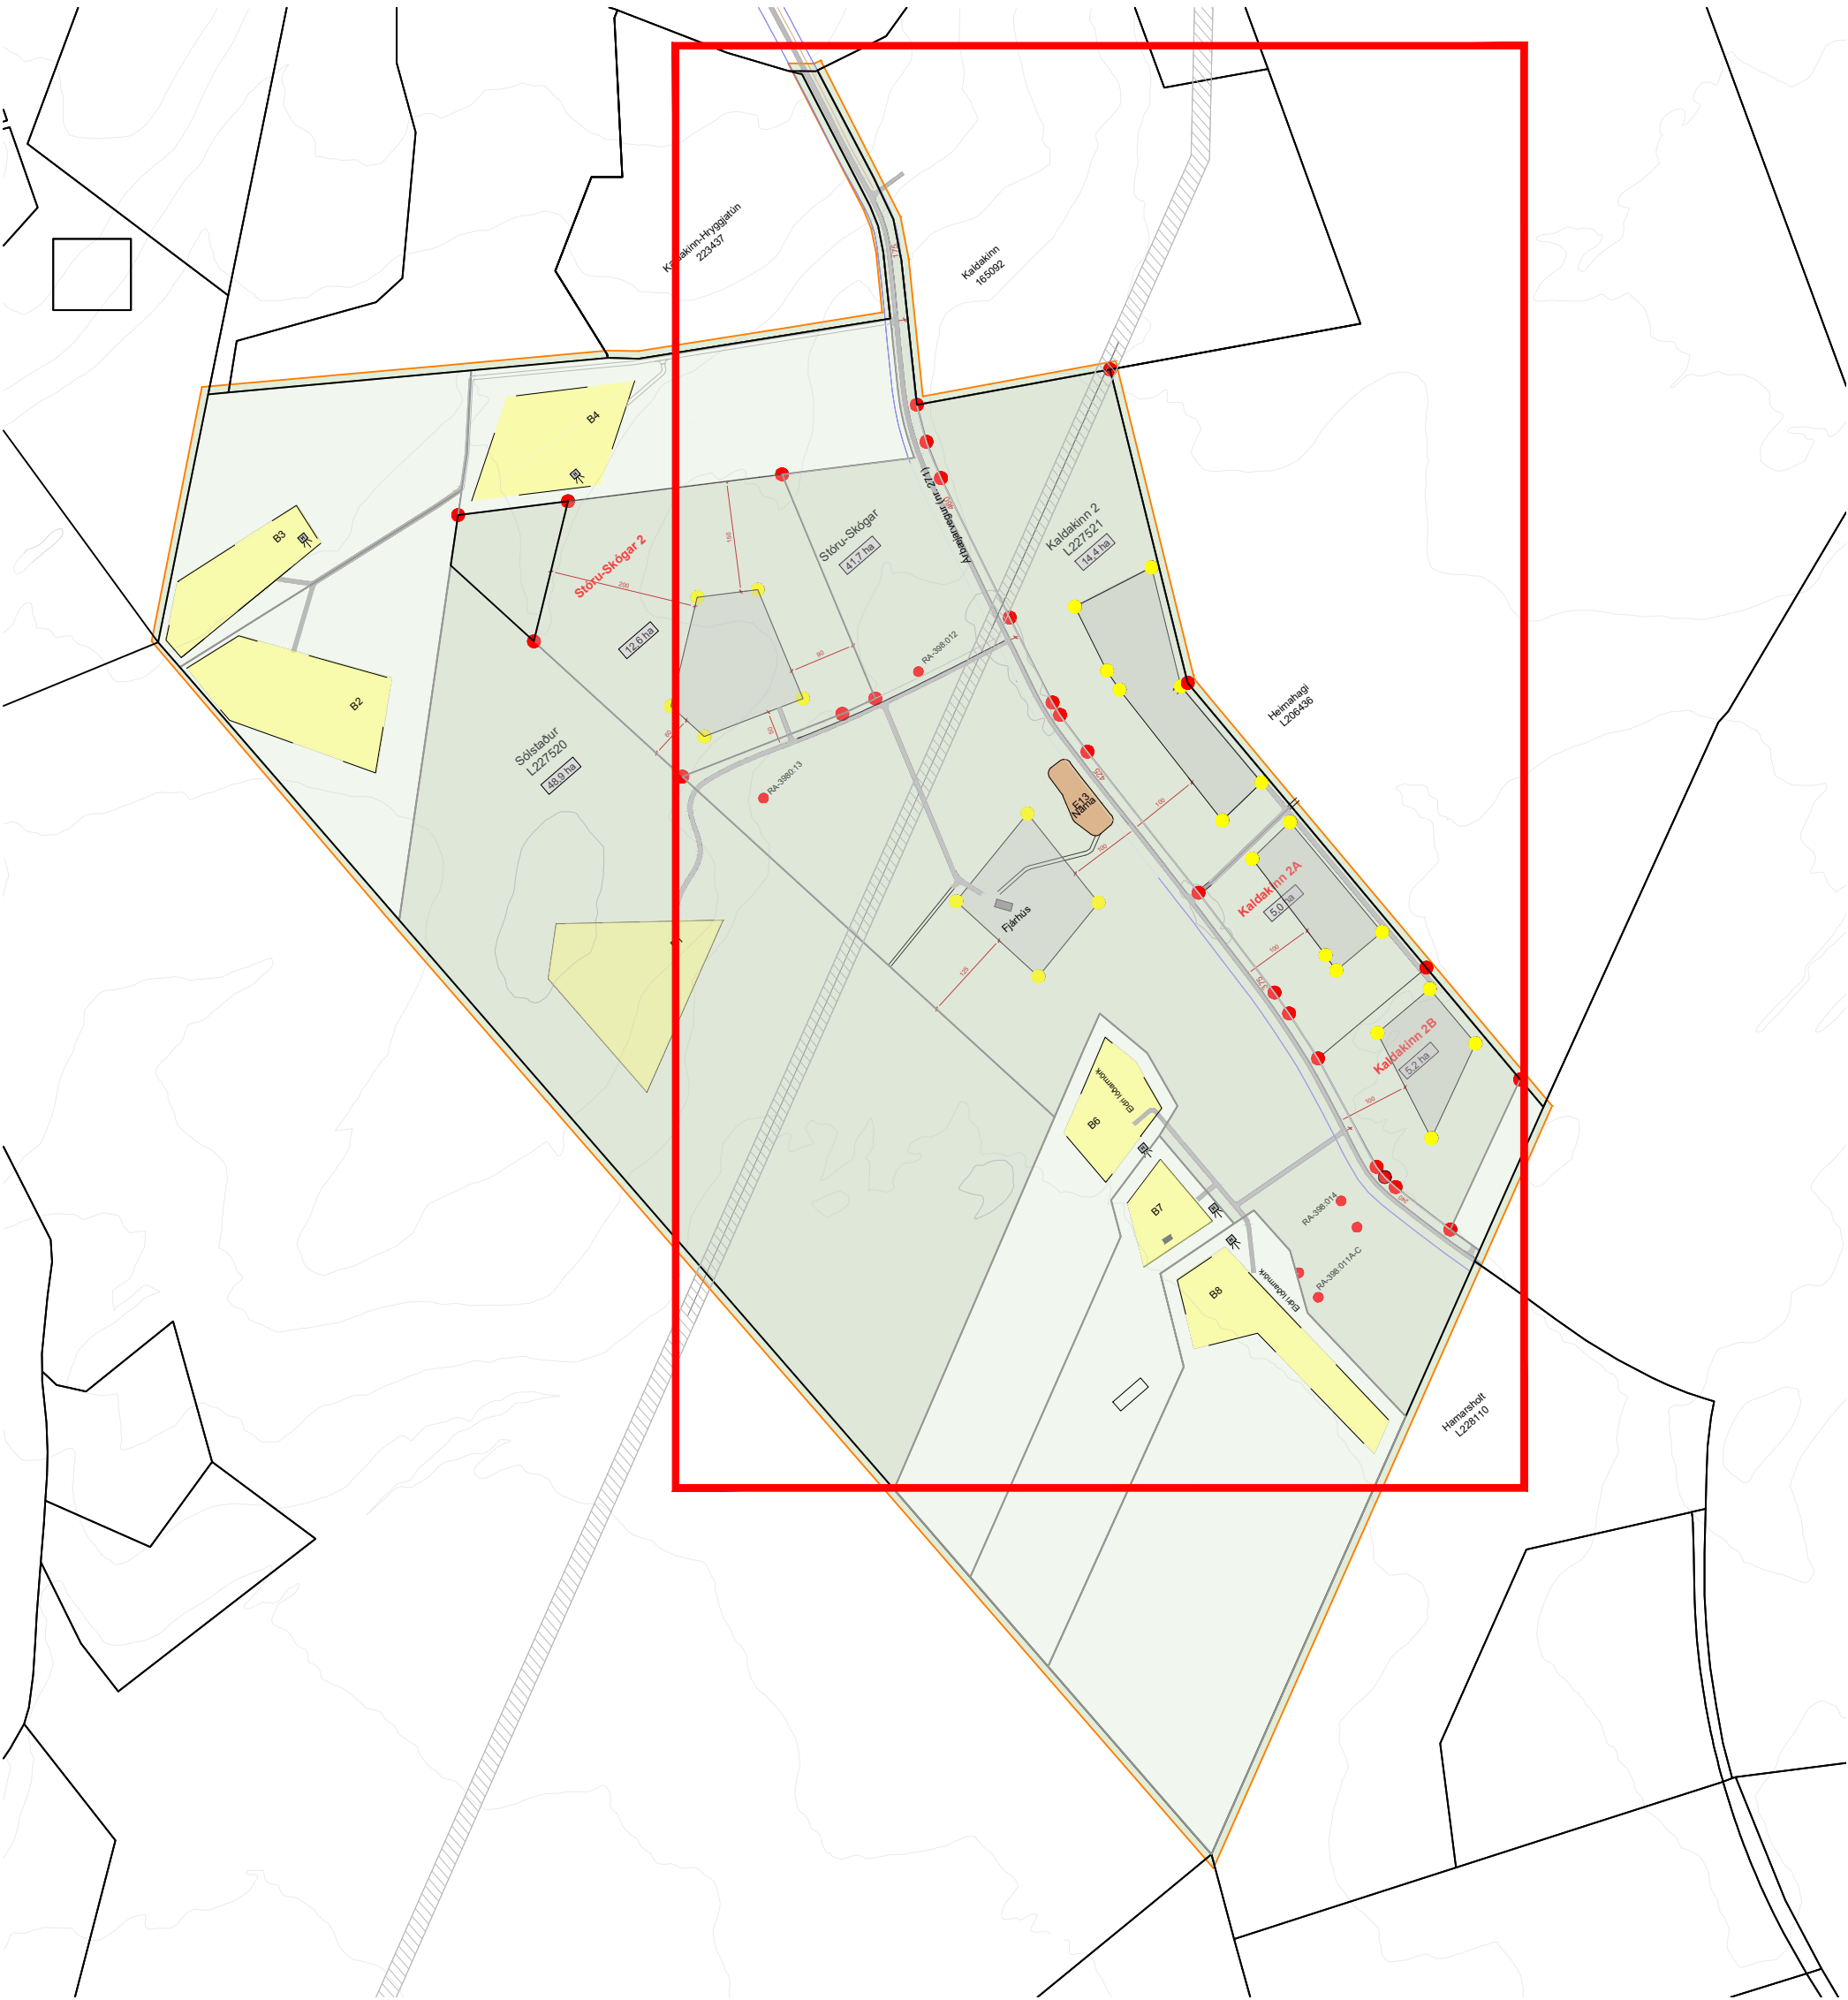

GILDANDI DEILISKIPULAGSUPPDRÁTTUR EKKI Í MKV. Svæðið sem breytingin nær til er innan rauða rammans.

1. INNGANGUR

Í gildi er deiliskipulag fyrir Sólstaði/Klettholt, samþykkt 14.001.2021 og birt í B-deild 26.02.2021, með síðari breytingum, dags. í B-deild, 09.08.2022.

Gildandi deiliskipulag tekur til um 200 ha svæðis þar sem gert er ráð fyrir 13 lóðum og byggingarreitum fyrir íbúðarhús, gestahús og hesthús.

Samkvæmt gildandi Aðalskipulagi Rangárþings ytra 2016-2028 er svæðið skilgreint sem landbúnaðarland.

Gerð er veruleg breyting á deiliskipulagi svæðisins skv. 40. og 41. gr. skipulagslaga nr. 123/20103 sem tekur til breytingar á landi Stóru-Skóga (L 230849). Nýjar lóðir eru afmarkaðar ásamt nýjum byggingarreitum B9, B10 og B11. Byggingarreitir B5 færirst um 60 m til suðvesturs eins og sjá má á uppdrátti.

2. DEILISKIPULAGSBREYTING

Skipulagssvæði

Stærð skipulagssvæðis er um 200 ha og helst óbreytt.

Lóðir breytast nokkuð ásamt því að nýjar lóðir er afmarkaðar og nýir byggingarreitir innan þeirra. Byggingarreitir B5 færirst um 60 m.

Stóru-Skógar

Nýjar lóðir er stofnaðar út úr landi Stóru-Skóga (L230849). Stóru-Skógar er 135040,8 m² eftir breytingu. Enginn byggingarreitur er á landinu en náma sem skilgreind er sem E13 er staðsett innan marka landsins. Aðkoma helst óbreytt.

Stóri-Bakki

Ný lóð sem er stofnuð úr landi Stóru-Skóga (L230849). Lóðin er 51025,7 m² að stærð. Nýr byggingarreitir B11 er afmarkaður innan hennar.

Heimilt er að byggja allt að 250 m² íbúðarhús með bílskúr, sambygðan eða fristandandi. Einnig er heimilt að byggja allt að 60 m² gestahús og allt að 1.000 m² úthús/skemmu. Mænishæð allt að 8 m miðað við jarðvegsyfirborð.

Mænisstefna er frjáls en gæta skal samræmis milli bygginga og leitast við að láta hana fylgja landslagi og/eða nálægum byggingum. Aðkoma verður að lóðinni af Árbærjarvegi (nr. 271) um núverandi vegslóða (sjá á uppdrátti).

Stóra-Hæð

Ný lóð sem stofnuð er úr landi Stóru-Skóga (L230849). Lóðin er 47395,1 m² að stærð. Nýr byggingarreitir B10 er afmarkaður innan hennar.

Formninar RA-3980:13, Stekkjartún. Heimild um beitarhús. Hættumat: Engin hættu, er innan byggingarreitsins en friðhelgað svæði umhverfis formnina er 15 m skv. 22. gr. laganna. Óheimilt er að hrófla við minjum án heimildar Minjastofnunar. Heimilt er að byggja allt að 250 m² íbúðarhús með bílskúr, sambygðan eða fristandandi. Einnig er heimilt að byggja allt að 60 m² gestahús og allt að 1.000 m² úthús/skemmu. Mænishæð allt að 8 m miðað við jarðvegsyfirborð. Mænisstefna er frjáls en gæta skal samræmis milli bygginga og leitast við að láta hana fylgja landslagi og/eða nálægum byggingum. Aðkoma verður að lóðinni af Árbærjarvegi (nr. 271) um núverandi vegslóða (sjá á uppdrátti).

Stórhól


Ný lóð sem stofnuð er úr landi Stóru-Skóga (L230849). Lóðin er 132655,2 m² að stærð. Byggingarreitir B5 er afmarkaður innan hennar en hann færirst um 60 m til suðvesturs frá gildandi deiliskipulagi. Fjárhús er innan byggingarreitsins en heimilt er að byggja allt að 250 m² íbúðarhús með bílskúr, sambygðan eða fristandandi. Einnig er heimilt að byggja allt að 60 m² gestahús og allt að 1.000 m² úthús/skemmu. Mænishæð allt að 8 m miðað við jarðvegsyfirborð. Mænisstefna er frjáls en gæta skal samræmis milli bygginga og leitast við að láta hana fylgja landslagi og/eða nálægum byggingum. Aðkoma verður að lóðinni af Árbærjarvegi (nr. 271) um núverandi vegslóða (sjá á uppdrátti).

Stóru-Skógar L

Nýr byggingarreitir B9 er afmarkaður innan lóðarinnar. Formninar eru innan lóðarinnar. RA-398:011A, Torfhóll. Náma, rista. Hættumat: Engin hættu, RA-398:011B, Torfhóll. Náma, rista. Hættumat: Engin hættu, RA-398:011C, Torfhóll. Náma, rista. Hættumat: Engin hættu og RA-398:014, garðlag, vörslugarður. Hættumat: Engin hættu. Friðhelgað svæði umhverfis formnina er 15 m skv. 22. gr. laganna. Engar formninnanna ná inn á byggingarreit B9. Heimilt er að byggja allt að 250 m² íbúðarhús með bílskúr, sambygðan eða fristandandi. Einnig er heimilt að byggja allt að 60 m² gestahús og allt að 1.000 m² úthús/skemmu. Mænishæð allt að 8 m miðað við jarðvegsyfirborð. Mænisstefna er frjáls en gæta skal samræmis milli bygginga og leitast við að láta hana fylgja landslagi og/eða nálægum byggingum. Aðkoma verður að lóðinni af Árbærjarvegi (nr. 271) um núverandi vegslóða (sjá á uppdrátti).

SKIPULAGSGÖGN OG KORTAGRUNNUR

- Skipulagsgögn fyrir svæðið eru þessi:
- Gildandi deiliskipulagsuppdráttur ekki í mkv.
 - Breyttur deiliskipulagsuppdráttur 1:4000
 - Aðalskipulag Rangárþings ytra 2016-2028
- Kortagrunnur:
- Skipulagsuppdráttur er teiknaður í kortagrunni sveitarfélagsins.

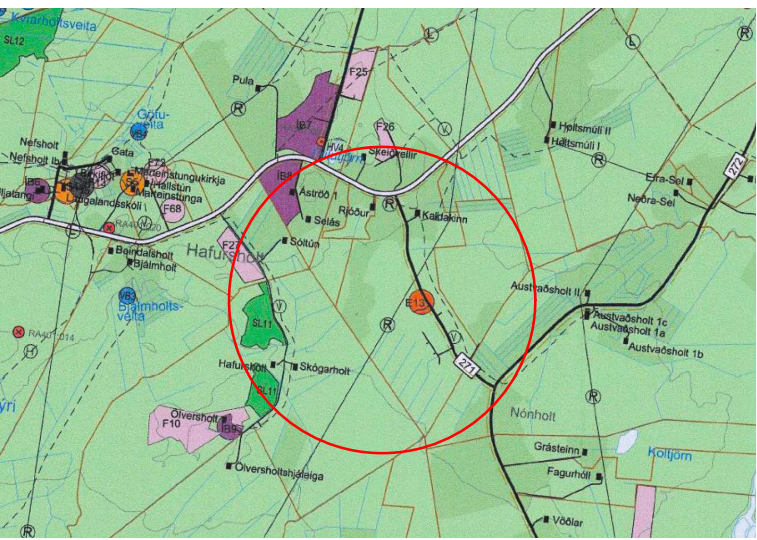

HLUTI AÐALSKIPULAGS RANGÁRÞINGS YTRA 2016-2028

- SKÝRINGAR**
- Mörk deiliskipulagsreits
 - Skipulagt svæði
 - Lóðarmörk
 - Byggingareitir húsa
 - Núverandi byggingar
 - Reiðvegur
 - Helgunarsvæði raflína
 - Veghelgunarsvæði
 - Hreinsivirki - leiðbeinandi staðsetning
 - Formninar - hnittsett -helgunarsvæði formninja 15m
 - Námur
 - Vegur
 - Hæðarlínur
 - Öryggissvæði vega

SAMPYKKTIR

Deiliskipulag þetta, sem auglýst hefur verið skv. 40. og 41. grein skipulagslaga nr. 123/2010 með síðari breytingum var samþykkt í skipulags- og umhverfisnefnd þann _____ og í sveitarstjórn Rangárþings ytra þann _____ Tillagan var auglýst frá _____ með athugasemdafresti til _____

f.h. Sveitarfélagsins Rangárþings ytra

Auglýsing um gildistöku skipulagsins var birt í B-deild Stjórnartíðinda þann _____



Stóru-Skógar Rangárþing ytra Deiliskipulagsbreyting			
SKJALALYKILL:	BLAÐSTÆRÐ:	UNNID:	RÝNT:
109100-DSKBR-V01	A1	HB	--
MÆLIKVARÐI:	DAGS:	DAGS.BREYTI:	
1:4000	31.05.2024	---	
SAMPYKKT:	TILLAGA		