



Hlut gildandi aðaoftskipulags Rangárpings ytra 2016-2028

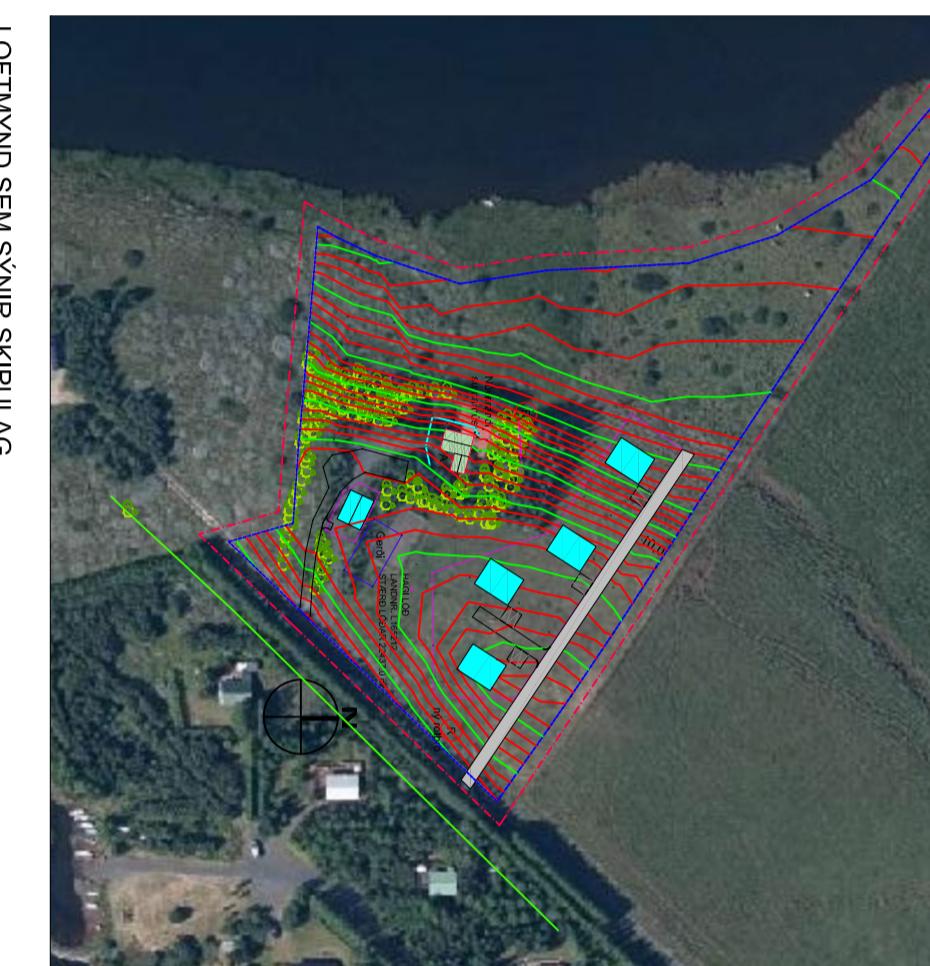

LOFTMYND SEM SÝNIR SKIPULAG.

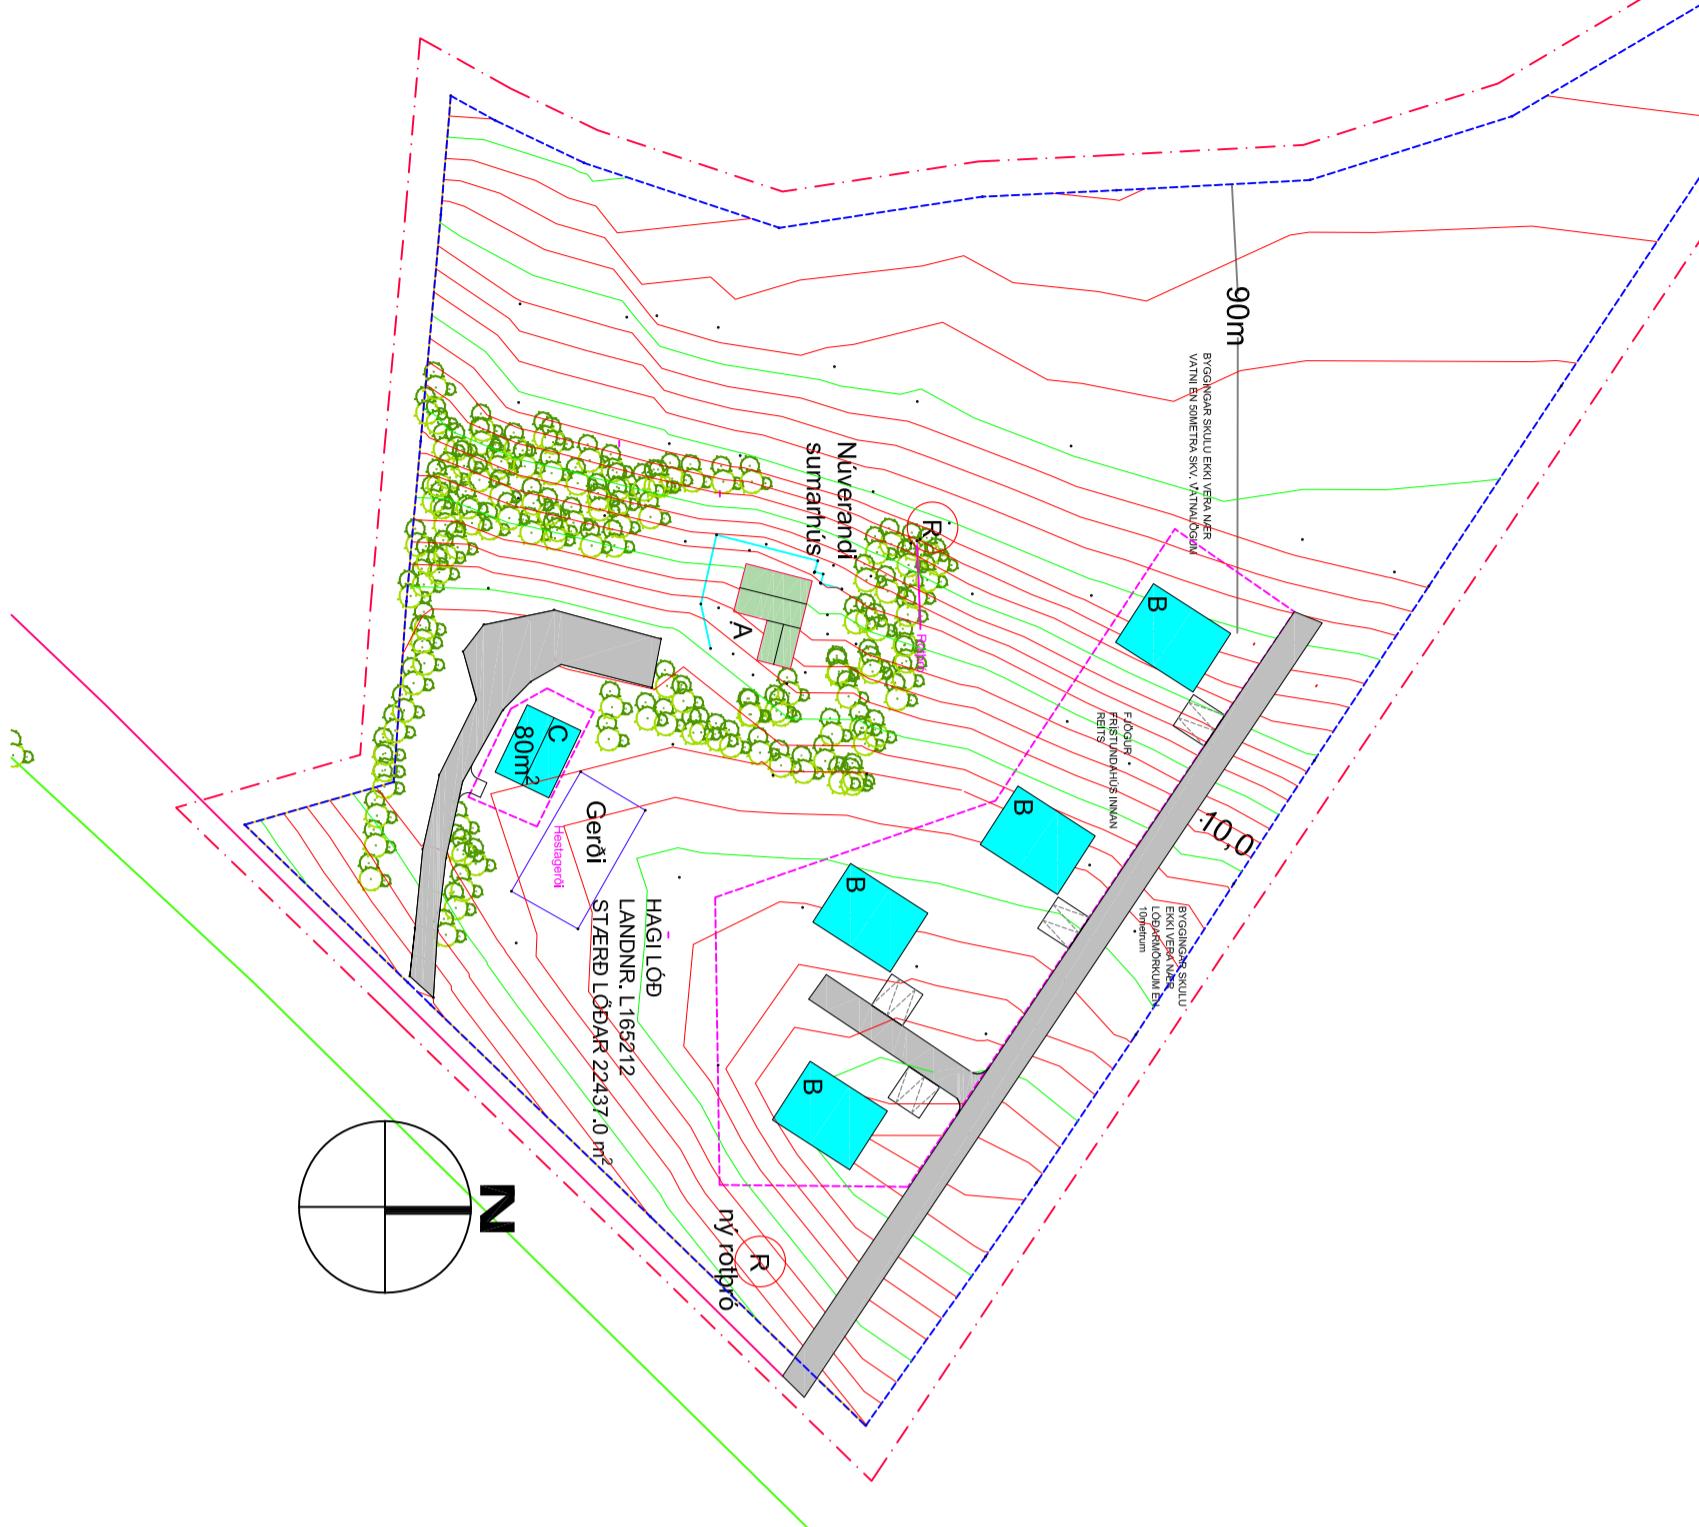

Skipulagssvæði 2.2 ha. Hagi land 1:1000

SKÝRINGAR

— SKÍPULAGSMÖRK
— LÖD
— BYGGINGAREITUR

NÚ ÞEGAR BYGKT

ROTÞRÓ
GRÓÐURBELTI
BÍLSTÆÐI

GRENNAÐER

1. FORSENDUR







